



FILTR POWIETRZA ODLOTOWEGO –PRZEKROJE


PRZĘKRÓJ A–A

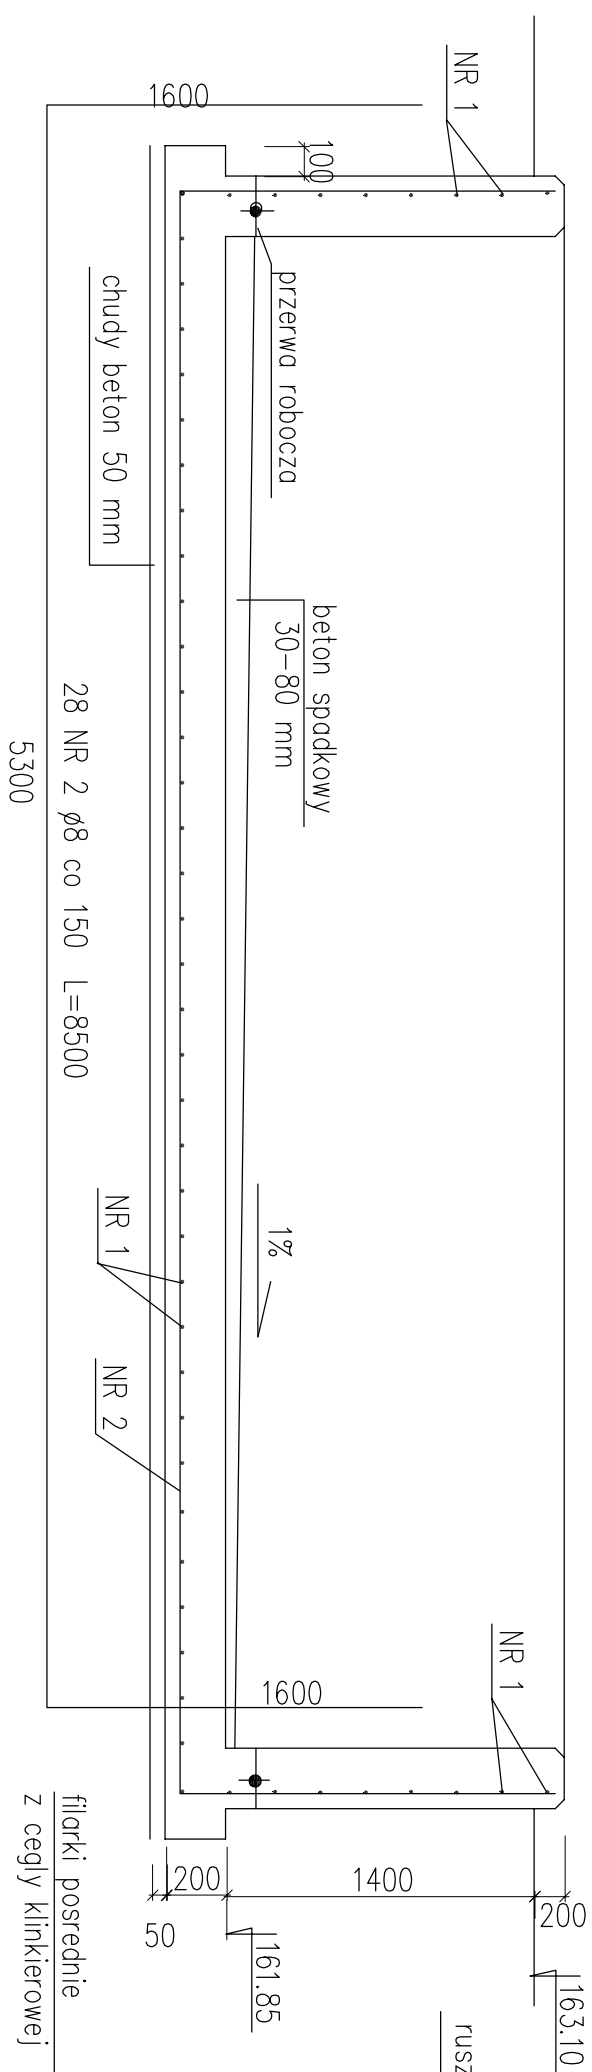

PRZĘKROJ C–C

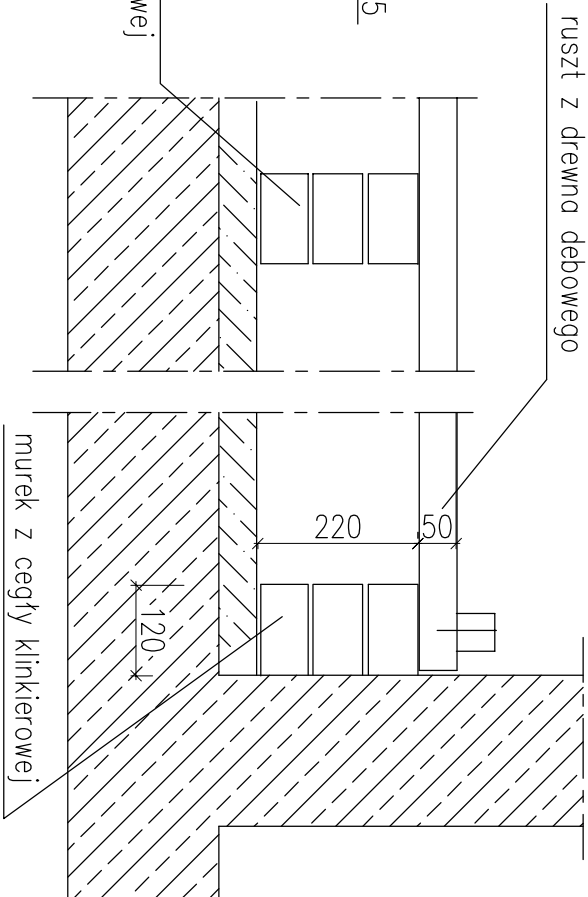

PRZĘKRÓJ B–B

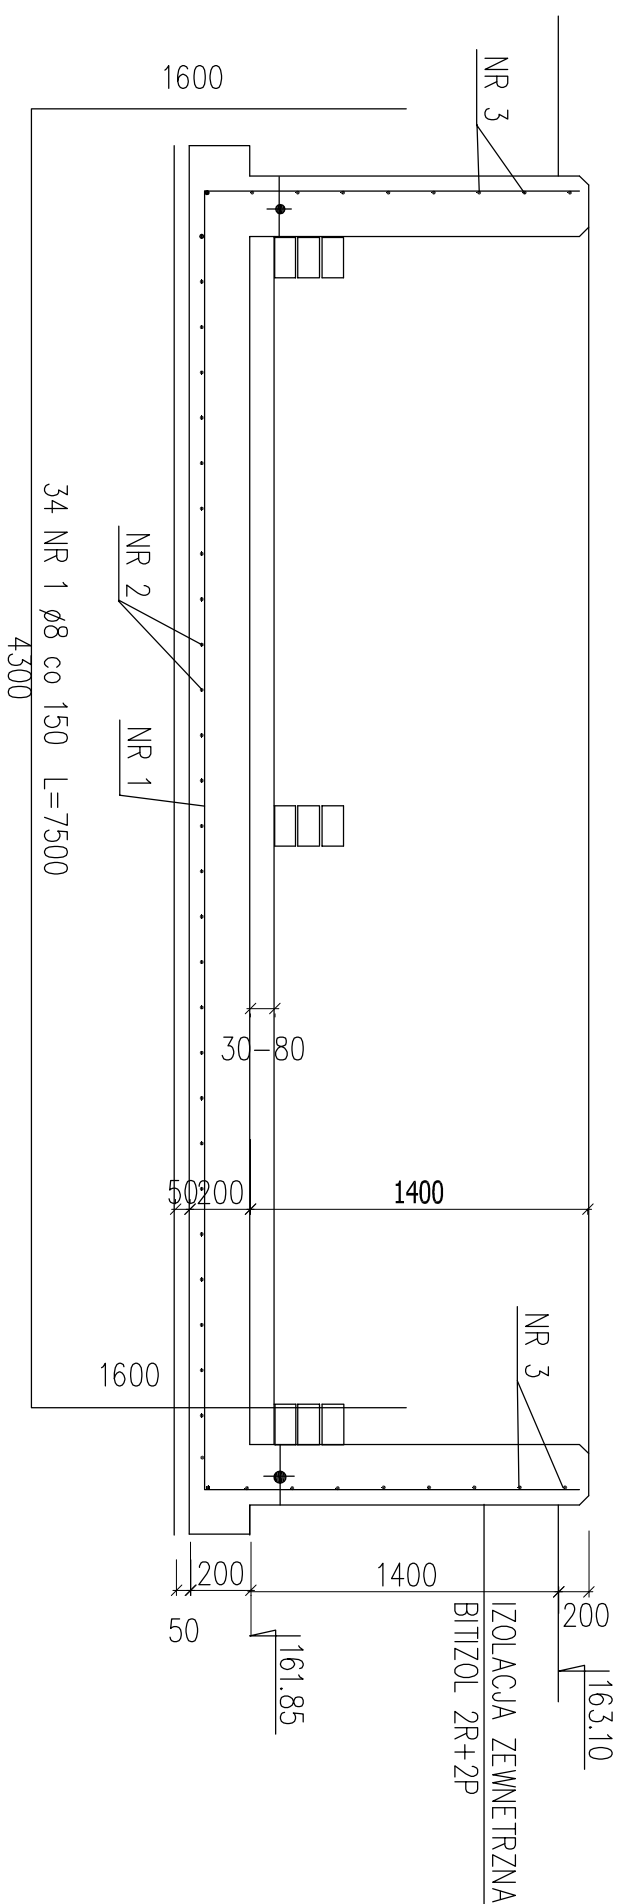

BETON B20
STAL A–III, 34GS

WNETRZE ZBIORNIKA POMALOWAC FARBA EPOKSYDOWA CERESIT CF34 w/g instrukcji firmowej
Wymiary podano w mm

05-500 Piaszno-Cylichski ul. Melmini 16			
PROJEKTOWANIE: KONSULTACJE, BUDOWA			
ProkoBud			
INWESTYTOR : ROZBUDOWA STACJI PODCIŚNIENIOWYCH w m. BIELICHA, gm ZAKRZEW			
Obiekt :	STACJA PODCIŚNIENIOWA, SP2 BIELICHA		
Rysunek :	FILTR POWIETRZA ODLOTOWEGO	-PRZĘKROJE 1 SZCZEGÓŁY	
Projektant :	mgr inż. Jerzy Wójcik	Specjalność :	konstr.-inżyn.
Nr uprawnień :	224/67	Data :	02.2011
Podpis :		Podpis :	
Stwierdzenie :			
mgr inż. Eugenia Dąbrowska	konstr.-inżyn.	Skala :	1:25
Sk.695/77	02.2011	Nr rys.	9