


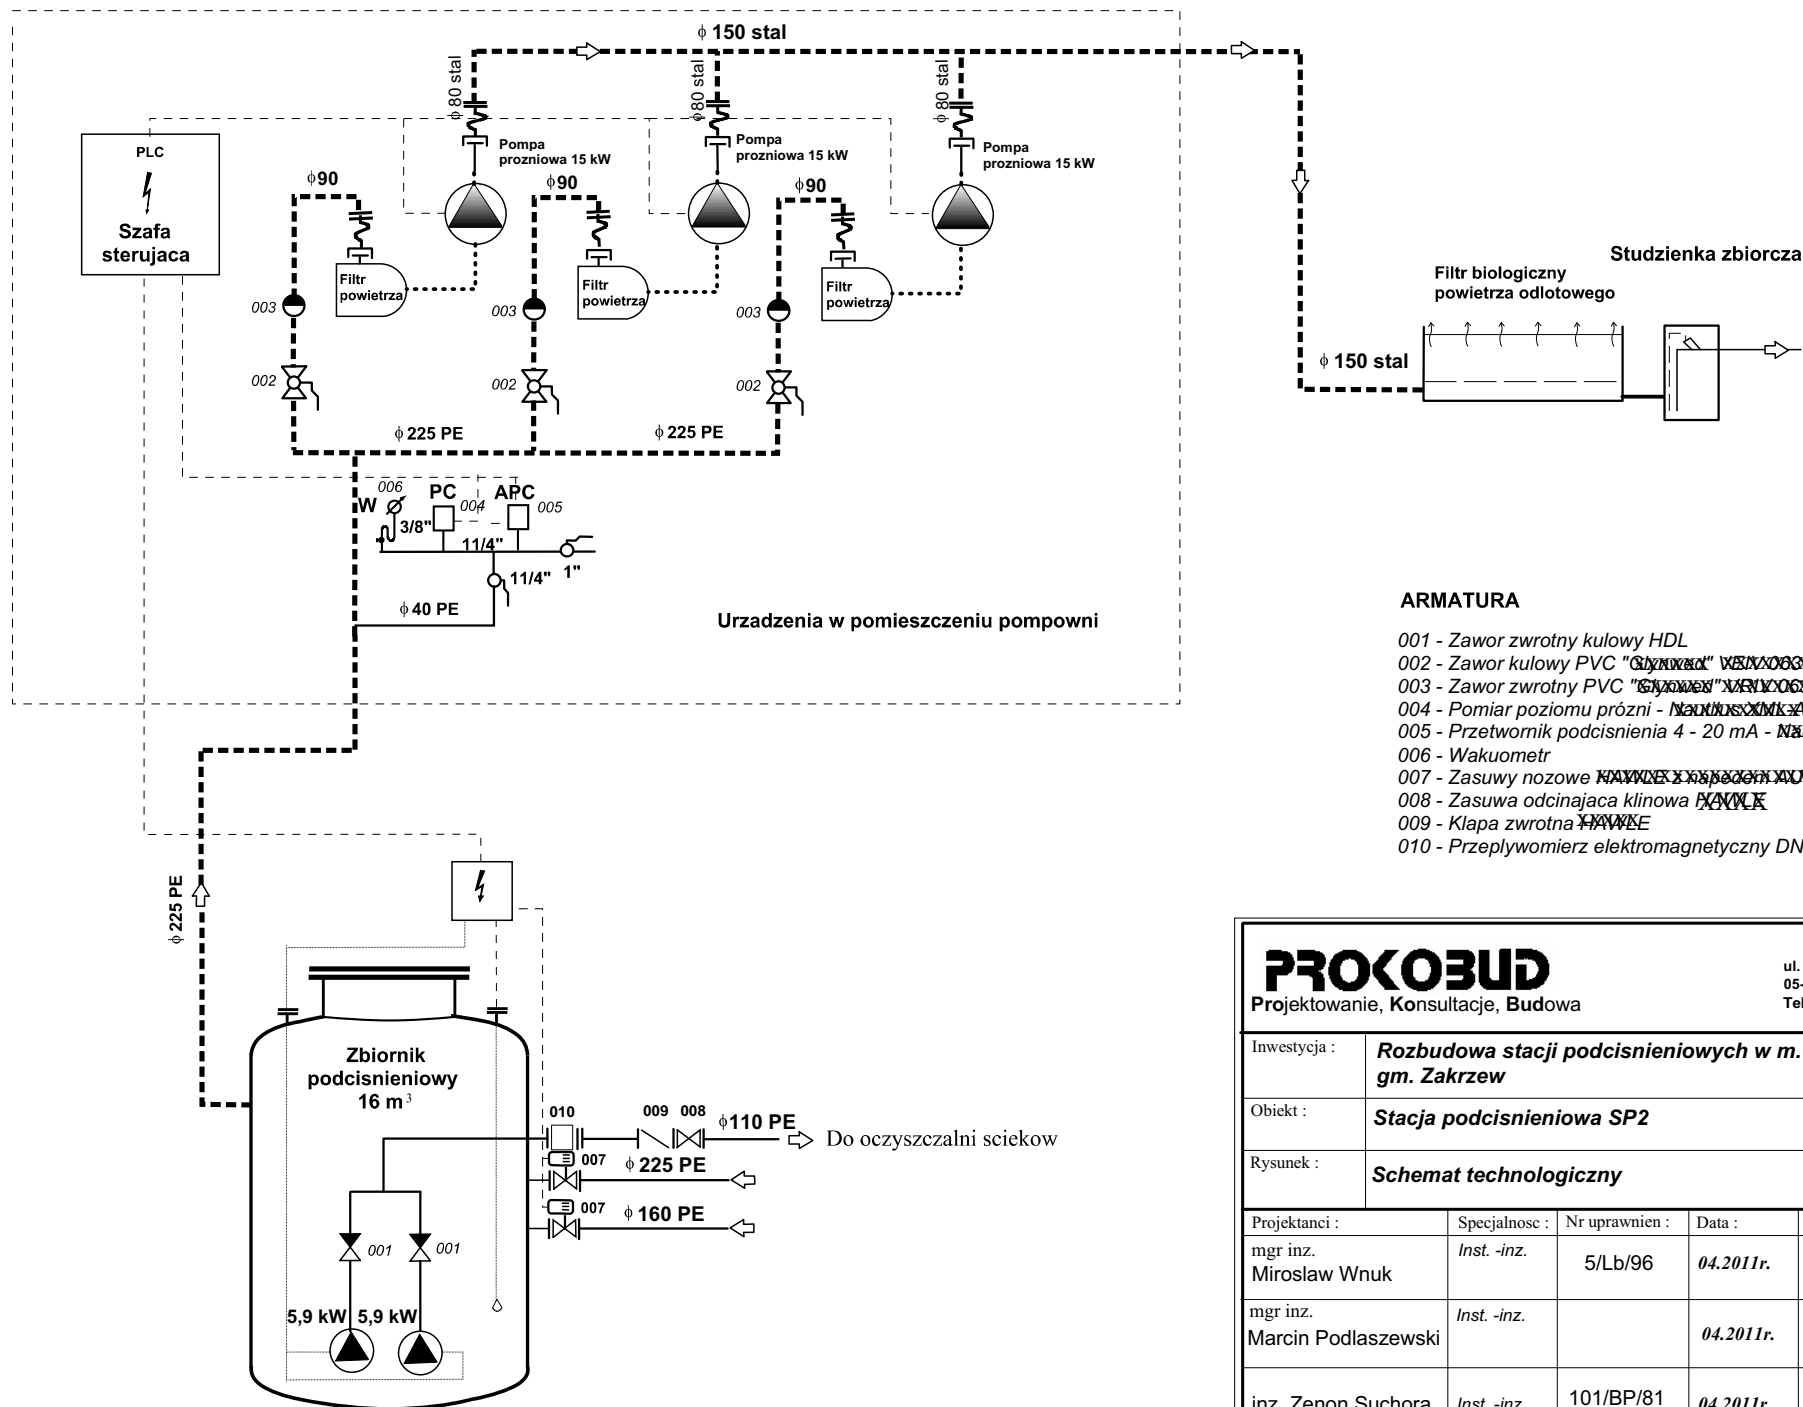

PROKOBUD Projektowanie, Konsultacje, Budowa					
ul. Melanii 16 05-500 PIASECZNO-CHYLICZKI Tel / Fax: 0-22 715 52 61					
Inwestycja :	Rozbudowa stacji podciśnieniowych w m. Bielicha, gm. Zakrzew				
Obiekt :	Stacja podciśnieniowa SP2				
Rysunek :	Schemat technologiczny				
Projektanci :	Specjalność :	Nr uprawnień :	Data :	Podpis :	Stadium :
mgr inż. Miroslaw Wnuk	Inst. -inz.	5/Lb/96	04.2011r.		Projekt budowlany
mgr inż. Marcin Podlaszewski	Inst. -inz.		04.2011r.		Skala :
inż. Zenon Suchora	Inst. -inz.	101/BP/81 2805/Lb/94	04.2011r.		Nr rysunku : 3