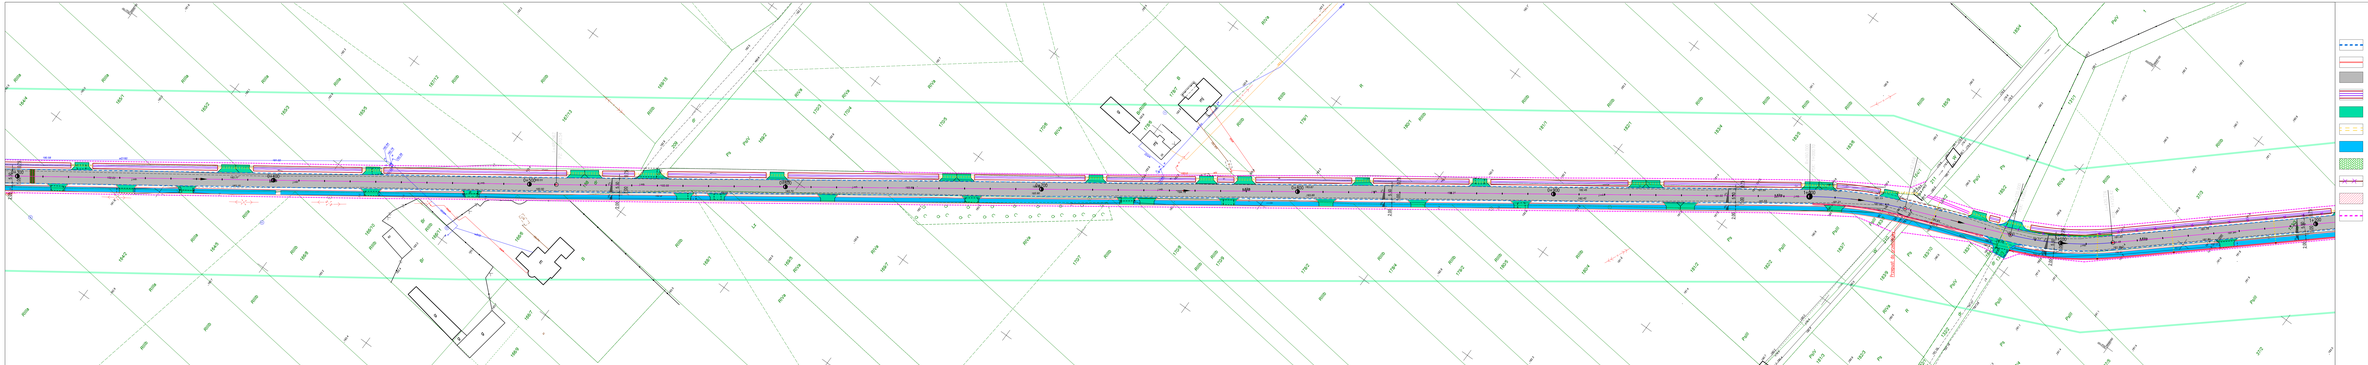

LEGENDA

- Projektowana krawędź jezdni
- Projektowane obrzeże betonowe 8x30 cm
- Projektowana nawierzchnia bitumiczna
- Projektowany rów trapezowy
- Projektowany ciąg z asfaltobetonu
- Projektowane rowy kryte
- Projektowany chodnik z asfaltobetonu
- Umocnienie pobocza płytami ażurowymi
- Istniejące płyty do przestawienia
- Projektowana korytko ściekowe typu MULDA
- Proponowana linia podziałowa

BIURO PROJEKTOWE BUDOWNICTWA	"PROJEKTU I BUDU" s. Spółka 10-519 Nr. 15 37-100 Tarnawa Niż.	
OBIEKT: ADRES:	PRZEBUDOWA DROGI GMINNEJ NR 351/3 MW W MIEJSCOWOŚCI MLECZKOW-CEBKIEW	
TREŚĆ:	KONCEPCJA ZAGOSPODAROWANIA TERENU	
	Nr. rysunku, jedna pozycja	Kolejny nr. rys. / Suma
OPRACOWANIE WYKONAŁ:	Ad. Wniosku Jednostki	Kwartał rok
	PROJEKTANT: mgr inż. Paweł Lebiewicz	SPECJALNOŚCI DO ZP:
	SPRAWDZAJĄCY: mgr inż. Bohdan Przyjemski	SPECJALNOŚCI DODATKOWE:
Skala: 1:500	Data: 12.2019	Nr rys. KZT - 0