

Przyłącze kanalizacji podciśnieniowej Milejowice, Gm. Zakrzew dz.nr 225/1

milejowice.KST

KSIĄŻKA PRZEDMIARÓW

Lp.	Podst	Opis i wyliczenia	J.m.	Poszcz	Razem
PRZYLĄCZE KANALIZACJI PODCIŚNIENIOWEJ DO DZIAŁKI NR 225/1					
1	KSNR 1 0202-03	Roboty ziemne wykonywane koparkami podsiębiernymi o poj.łyżki 0.25 m3 w gr.kat. I-II z transp.urobku na odl.do 1 km sam.samowytad. 34.65	m ³ m ³	 34.650	
				RAZEM	34.650
2	KSNR 1 0301-01	Wykopy z załadunkiem ręcznym i transportem na odległość 1 km (grunt kat. I-II) 0.81	m ³ m ³	 0.810	
				RAZEM	0.810
3	KSNR 4 1301-02	Kanały rurowe - podłoża z materiałów sypkich o gr. 15 cm 11	m ² m ²	 11.000	
				RAZEM	11.000
4	KSNR 4 1007-02	Rurociągi z polietylenu ciśnieniowego (PE) śr. zewn. 110, mm łączone metodą zgrzewania 27.5	m m	 23.50	
				RAZEM	23.50
5	KNNR 4 1010-03	Sieci wodociągowe - połączenie rur polietylenowych ciśnieniowych PE, PEHD metodą zgrzewania czolowego o śr. zewn. 90 mm 6	złącz. złącz.	 6.000	
				RAZEM	6.000
6	KNNR 4 1010-07	Sieci wodociągowe - połączenie rur polietylenowych ciśnieniowych PE, PEHD metodą zgrzewania czolowego o śr. zewn. 160 mm 2	złącz. złącz.	 2.000	
				RAZEM	2.000
7	KNR-W 2- 18 0514-01	Studnie rewizyjne z kręgów betonowych i żelbetowych o śr. 1000 mm wykonywane metodą studniarską w gruncie kat.I-II - głębokość 3 m 2	stud. stud.	 1.000	
				RAZEM	1.000
8	KNNR 4 0520-09	Zawory w studzience zbiorczej zaworowej o śr. nominalnej 100 mm 1	szt. szt.	 1.000	
				RAZEM	1.000
9	KNNR 4 1608-02	Próba pneumatyczna szczelności sieci wodociągowych z rur typu HOBAS, PVC, PE, PEHD o śr. 160 mm 1	200m -1 prób. 200m -1 prób.	 1.000	
				RAZEM	1.000
10	KNR 2-19 0219-01	Oznakowanie trasy gazociągu ułożonego w ziemi taśmą z tworzywa sztucznego 27.5	m m	 27.500	
				RAZEM	27.500
11	KNNR 1 0214-04	Zasypanie wykopów fund.podłużnych,punktowych, rowów,wykopów obiektowych spycharkami z zagęszcz.mechanicznym ubijakami (gr.warstwy w stanie luźnym 35 cm) - kat.gr. I-II 18.98	m ³ m ³	 18.980	
				RAZEM	18.980
12	KNR-W 2- 19 0305-08	wstawienie trójnika PE 160/160/110o śr. do 150 mm 1	szt. szt.	 1.000	
				RAZEM	1.000
13	KNR-W 2- 18 0112-03	Sieci wodociągowe - montaż kształtek ciśnieniowych PE, PEHD o połączeniach zgrzewano-kołnierzowych (tuleje kołnierzowe na luźny kołnierz) o śr.zewnętrznej 160-225 mm 1	szt. szt.	 1.000	
				RAZEM	1.000
14	KNR-W 2- 19 0305-08	trójnik przyłączeniowy 110/110/ 90 mm 1	szt. szt.	 1.000	
				RAZEM	1.000
15	KNR 2-18 0208-02	Sieci wodociągowe poza granicami miast - rurociągi z polietylenu niskociśnieniowego (PE) łączone metodą zgrzewania o śr.zewnętrznej 90 mm- sieć kanalizacyjna analogia 4.00	m m	 4.000	
				RAZEM	4.000

MAPA DO CELÓW PROJEKTOWYCH

skala 1:500, nr sekcji: 7.155.21.14.1.2
Milejowice, ul. Miła
Jednostka ewidencyjna: 142513_2 - Zakrzew
Obręb: 0017 - Milejowice
Arkusz: 1, działka nr: 225/1

Identyfikator zgłoszenia pracy geodezyjnej:
GKN.6642.1.1974.2015

Układ odniesienia wysokości: Kronsztadt 86
Układ współrzędnych prostokątnych płaskich: PL-2000
Mapa aktualna na dzień 01 czerwca 2015 roku

Oznaczenie granic obszaru będącego przedmiotem aktualizacji
Działka nr 225/1 wykazana jest KW RA1R/00157368/6.
W dziale III niniejszej KW brak jest zapisanej służebności gruntowej.

Dla działki nr 225/1 brak jest decyzji o warunkach zabudowy.
Nie wyklucza się istnienia w terenie również urządzeń podziemnych dla których brak było informacji branżowych i nie zostały odnalezione w czasie inwentaryzacji geodezyjnej.

Dane podmiotu:

Dane wykonawcy:



mgr inż. Mariusz Mazur
105 Radom, ul. Żeromskiego 21, tel. 262 44 09 44
tel. 262 170 45 14, REGON 140413601
www.mazur-geodeta.pl

GEODETA UPRAWNIONY

mgr inż. Mariusz Mazur
Upr. GKG nr 20525

Inwest.

DANIEL GREGORCZYK
MILEJOWICE
UL. RADOMSKA 68A
26-652 ZAKRZEW

Projekt

Roman Wasilkiw

Obiekt:

PRZYŁĄCZE KANALIZACJI
SANITARNEJ

Adres


MILEJOWICE
DZ. NR 225/1, 224/1

Temat:

ZAGOSPODAROWA 1/5
NIE DZ. NR 225/1,
224/1

Radom, dnia 11.06.2015 roku

Roman Wasilkiw
Upr. Instalacyjno-inżynierskie
do projektowania, kierowania i nadzorowania
w specjalności Inżynieria Sanitarna
Nr upr. GP-III-7342/69/91

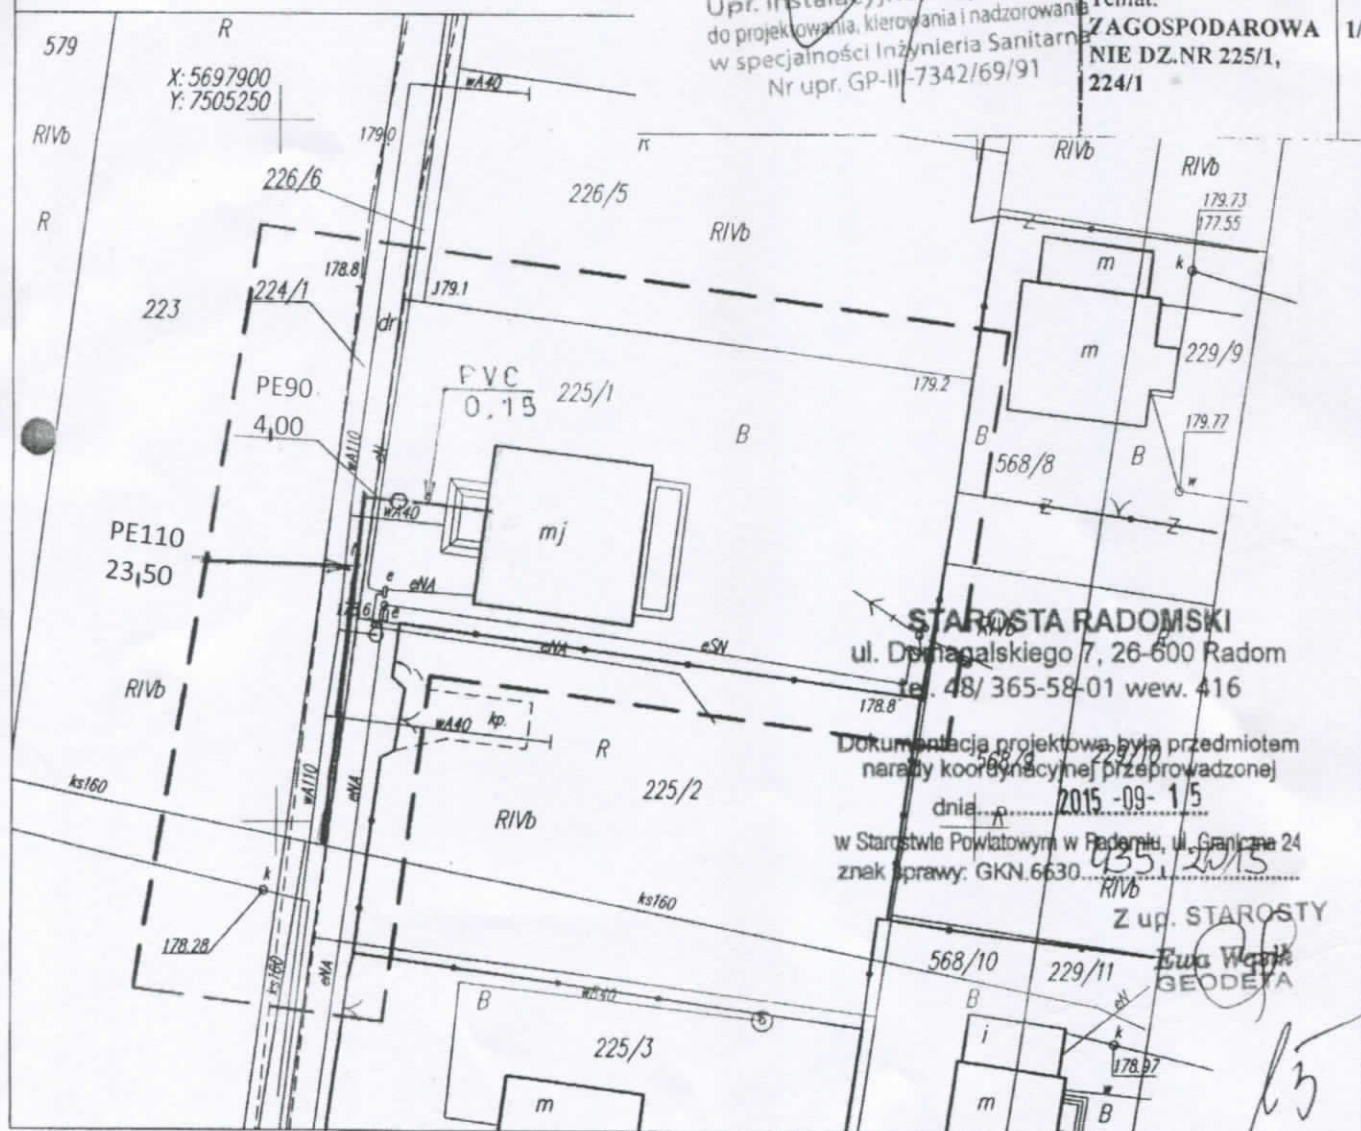

STAROSTA RADOMSKI
ul. Dmochowskiego 7, 26-600 Radom
tel. 48/365-58-01 wew. 416

Dokumentacja projektowa była przedmiotem
narady koordynacyjnej przeprowadzonej

dnia 2015-09-15

w Starostwie Powiatowym w Radomiu, ul. Graniczna 24
znak sprawy: GKN.6630

Z up. STAROSTY

Ewa Wójcik
GEODETA