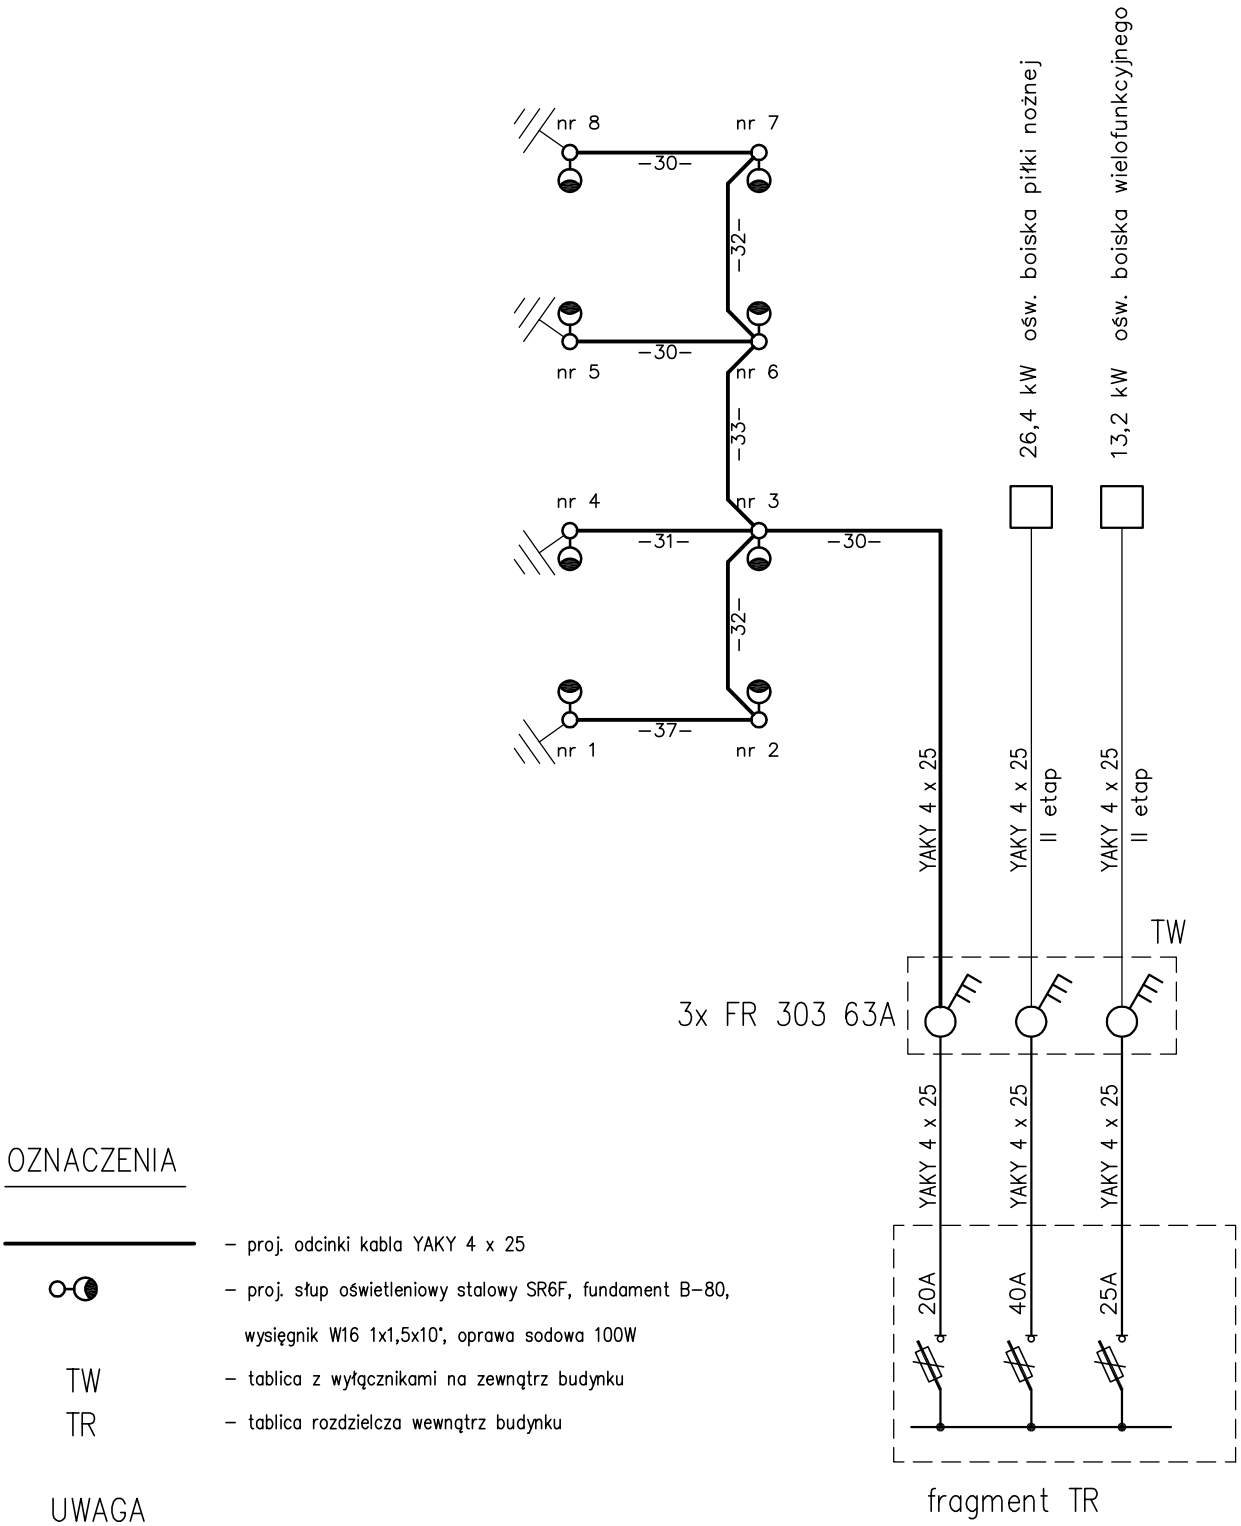

OZNACZENIA

– proj. odcinki kabla YAKY 4 x 25

– proj. słup oświetleniowy stalowy SR6F, fundament B–80, wysięgnik W16 1x1,5x10°, oprawa sodowa 100W

TW – tablica z wyłącznikami na zewnątrz budynku

TR – tablica rozdzielcza wewnątrz budynku

UWAGA

Linią cienką zaznaczono elementy instalacji do wykonania w drugim etapie budowy

E&Z PPiUI Zbigniew Kara
Radom ul. Lipska 4/40
tel/fax 483661901
kom 604178909

OBIEKT	CENTRUM WSI DĄBRÓWKA NAGÓRNA DĄBRÓWKA NAGÓRNA DZ. NR 381, GM. ZAKRZEW			BRANŻA E
TEMAT RYSUNKU	SCHEMAT OŚWIETLENIA ZEWNĘTRZNEGO etap I			DATA 04.2011
PROJEKTOWAŁ	mgr inż. Zbigniew Kara	uprawnienia budowlane RA/66/85		SKALA
SPRAWDZIŁ				NR. RYS. 4