


ORIENTACJA

Skala opracowania 1:10000
Mapa nr : układ – 65 : 134.122
układ - 2000 : 7.155.21

Sporządził:

GEODETA UPRAWNIONY
Wodzinierz Trzmiński
26-600 Radom, ul. Astrzebia 9/70
tel. (0-45) 363-02-93
Zasw. MGPIB nr 14400
670 777 8137

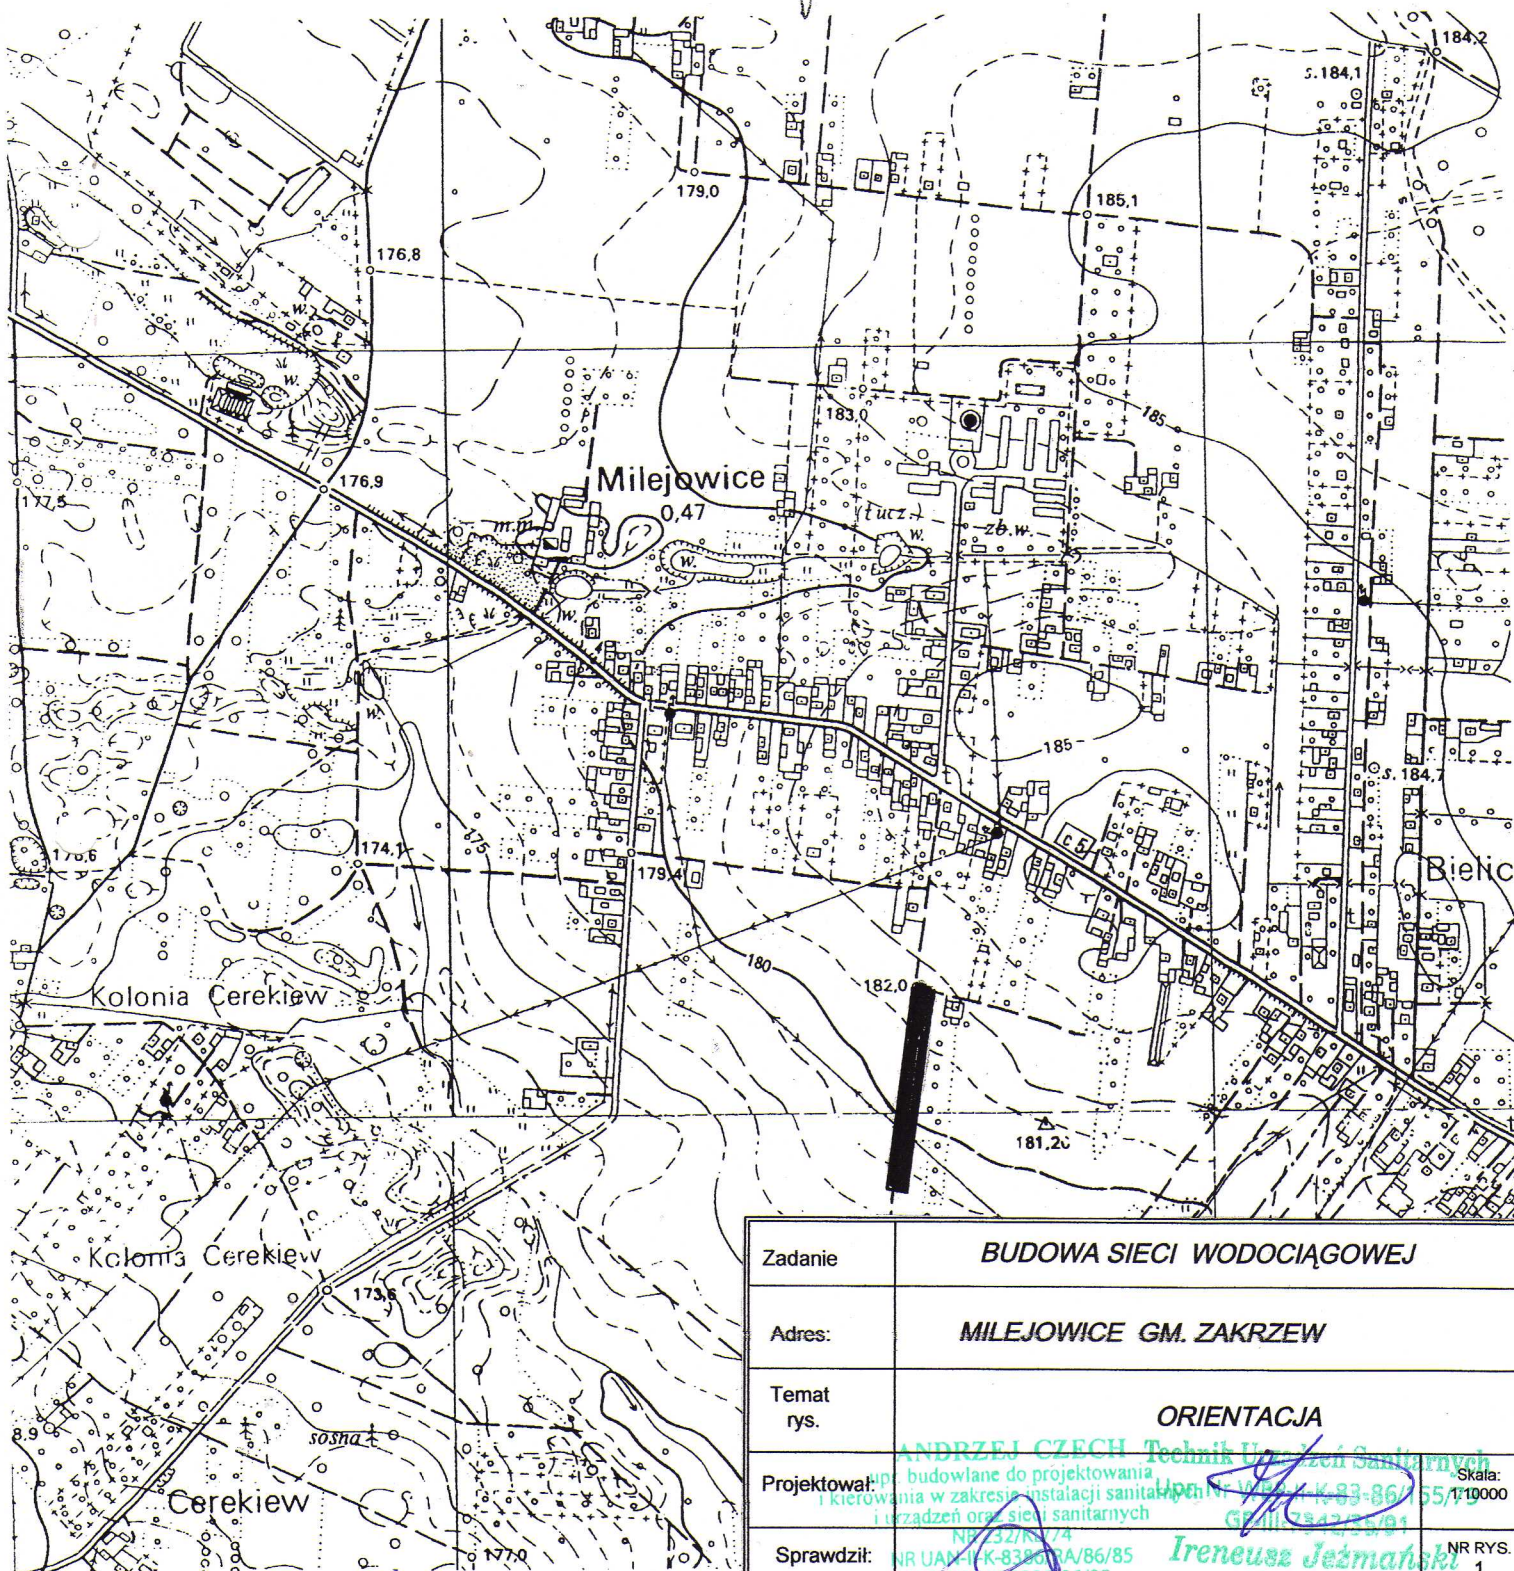

Zadanie	BUDOWA SIECI WODOCIĄGOWEJ		
Adres:	MILEJOWICE GM. ZAKRZEW		
Temat rys.	ORIENTACJA		
Projektował:	ANDRZEJ CZECH Technik Upr. Zakł. Sanitarnych nr budowlane do projektowania i kierowania w zakresie instalacji sanitarnych i urządzeń oraz sieci sanitarnych NR UAM-III-K-8386/86/85 NR BUA-III-8386/86/85		Skala: 1:10000 GP III 342/55/91
Sprawdził:	Ireneusz Jeżmański 52-2 pkt 2 55-2 57 513 uł. pkt 214 lit a i b		NR RYS. 1