



PROFIL PODŁUŻNY SIECI WODOCIĄGOWEJ
Ø110mm PE100 PN-10 MILEJOWICE DZ. NR 224/1
GMINA ZAKRZEW

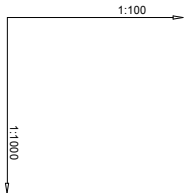

P.P. = 165,00m n.p.m.

Rzędna terenu istn.
Rzędna osi przewodu
Głębokość
Materiał ; Średnica
Długość
Odległość (m)

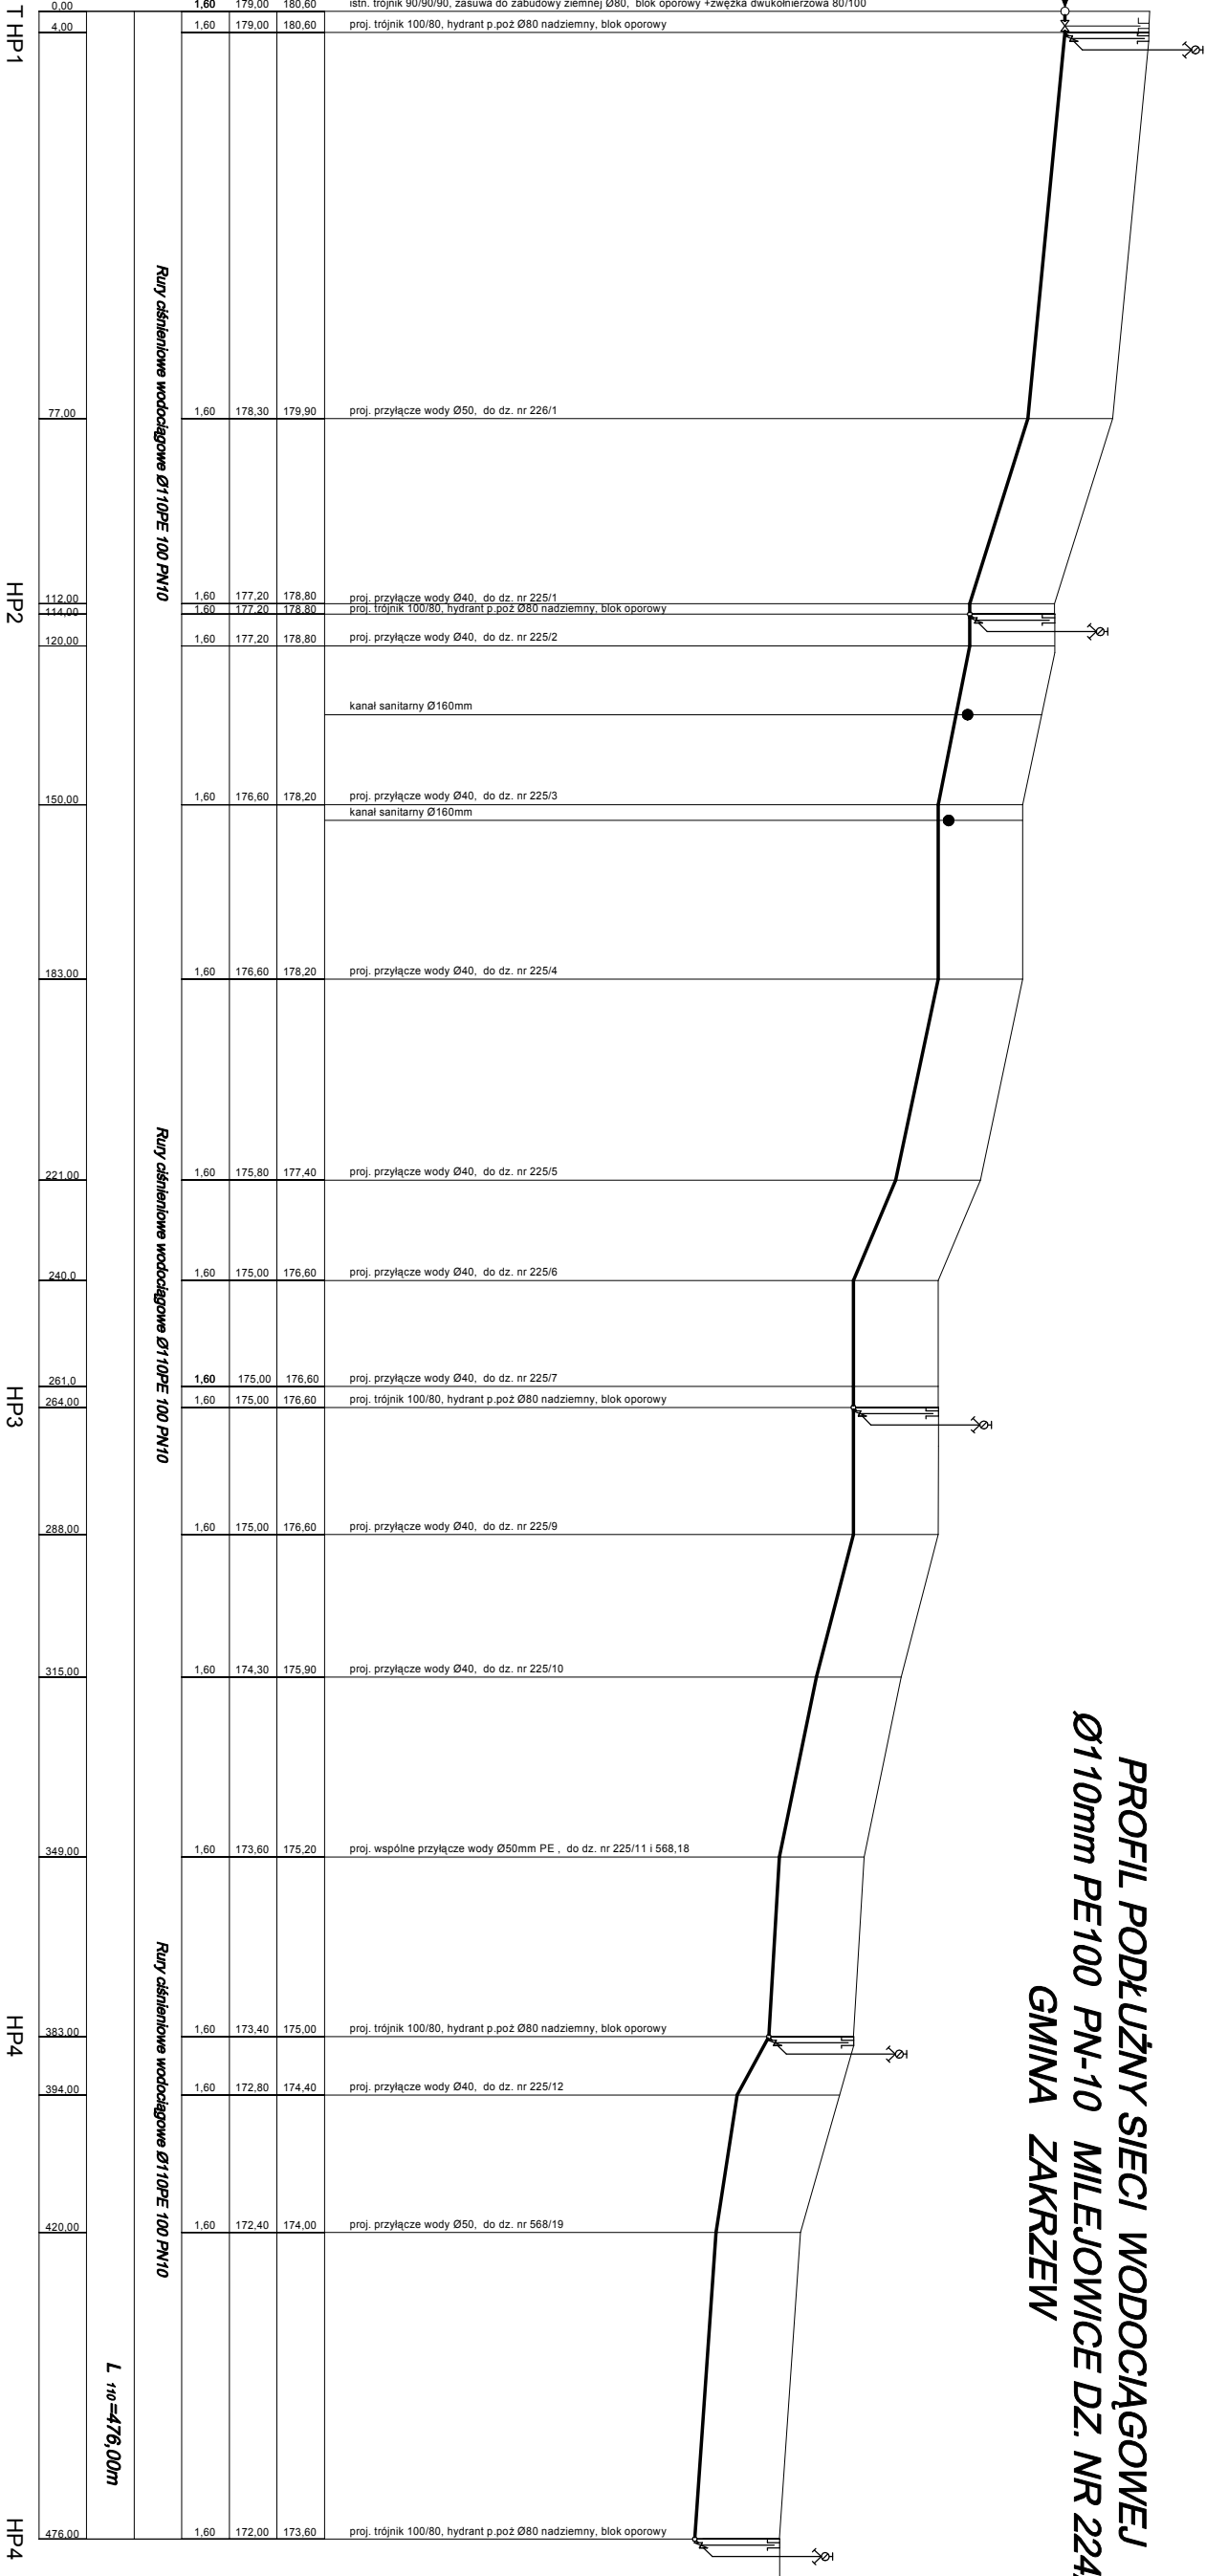

UWAGA!
Nie wykłada się bieżenie w terenie
r.d.wnie z uzg. data i podziemiach, dla
których brak było informacji owar. zowch
w czasie inwentaryzacji geodezyjnej.

Zadanie	BUDOWA SIECI WODOCIĄGOWEJ		
Adres:	MILEJOWICE GM. ZAKRZEW		
Temat rys.	PROFIL PODŁUŻNY SIECI WODOCIĄGOWEJ Ø110mm PE 100 PN-10		
Projektował			
Sprawdził:			
	Skala: 1:100/1000		NR RYS. 3