


SPOSÓB UŁOŻENIA RUR PE W WYKOPIE

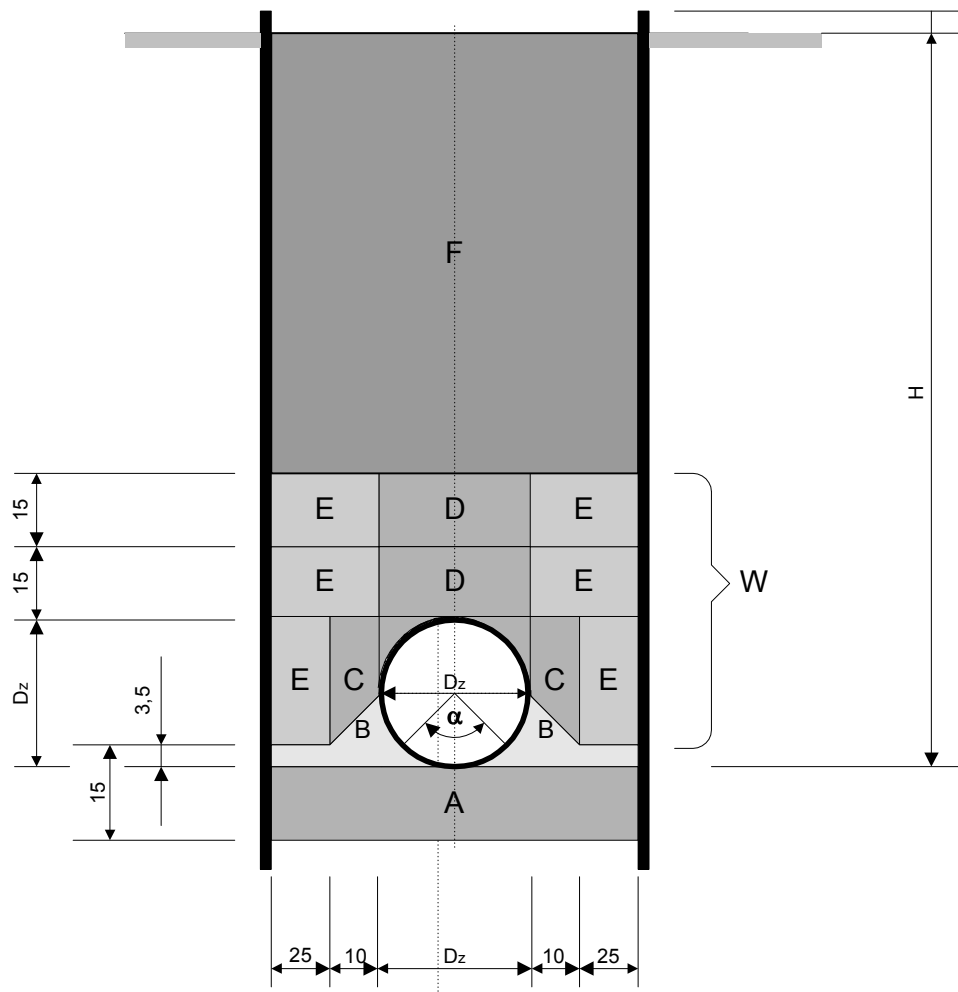

- A - Zagęszczenie podłoża z gruntu piaszczystego o grubości warstwy 15cm
- B - Dwustronne podbicie rury piaskiem do osi rurociągu - uchwytem szpadlowym i ubijakiem drewnianym.
- C - Zagęszczenie dwustronne tylko ubijakami drewnianymi lub energiczne udeptywanie na szerokości 10cm od zewnętrznych ścianek rurociągu
- D - Niedozwolone zagęszczanie mechaniczne ponad rurą 20-30cm.
- E - Zagęszczenie obsypki wibratorami płaszczyznowymi 50kg, jednocześnie po obu stronach rurociągu - jednokrotne przejazdy wibratorów.
- F - Warstwa zasypki - piasek o granulacji 0,2 mm zagęszczony mechanicznie wibratorem do wskaźnika Wz=94%.
- W - Warstwa ochronna - piasek o granulacji 0,2 - 2mm.
- H - Głębokość posadowienia kanału.
- α - Łożysko nośne - kąt podparcia = 90°

Zadanie	BUDOWA SIECI WODOCIĄGOWEJ	
Adres:	MILEJOWICE GM. ZAKRZEW	
Temat rys	Sposób ułożenia rur w wykopie	
Projektował		Skala 1:20
Sprawdził		NR RYS 6