


ZAKRZEW URZĄD GMINY

Projekt klatki schodowej

Balustrada przy ścianach

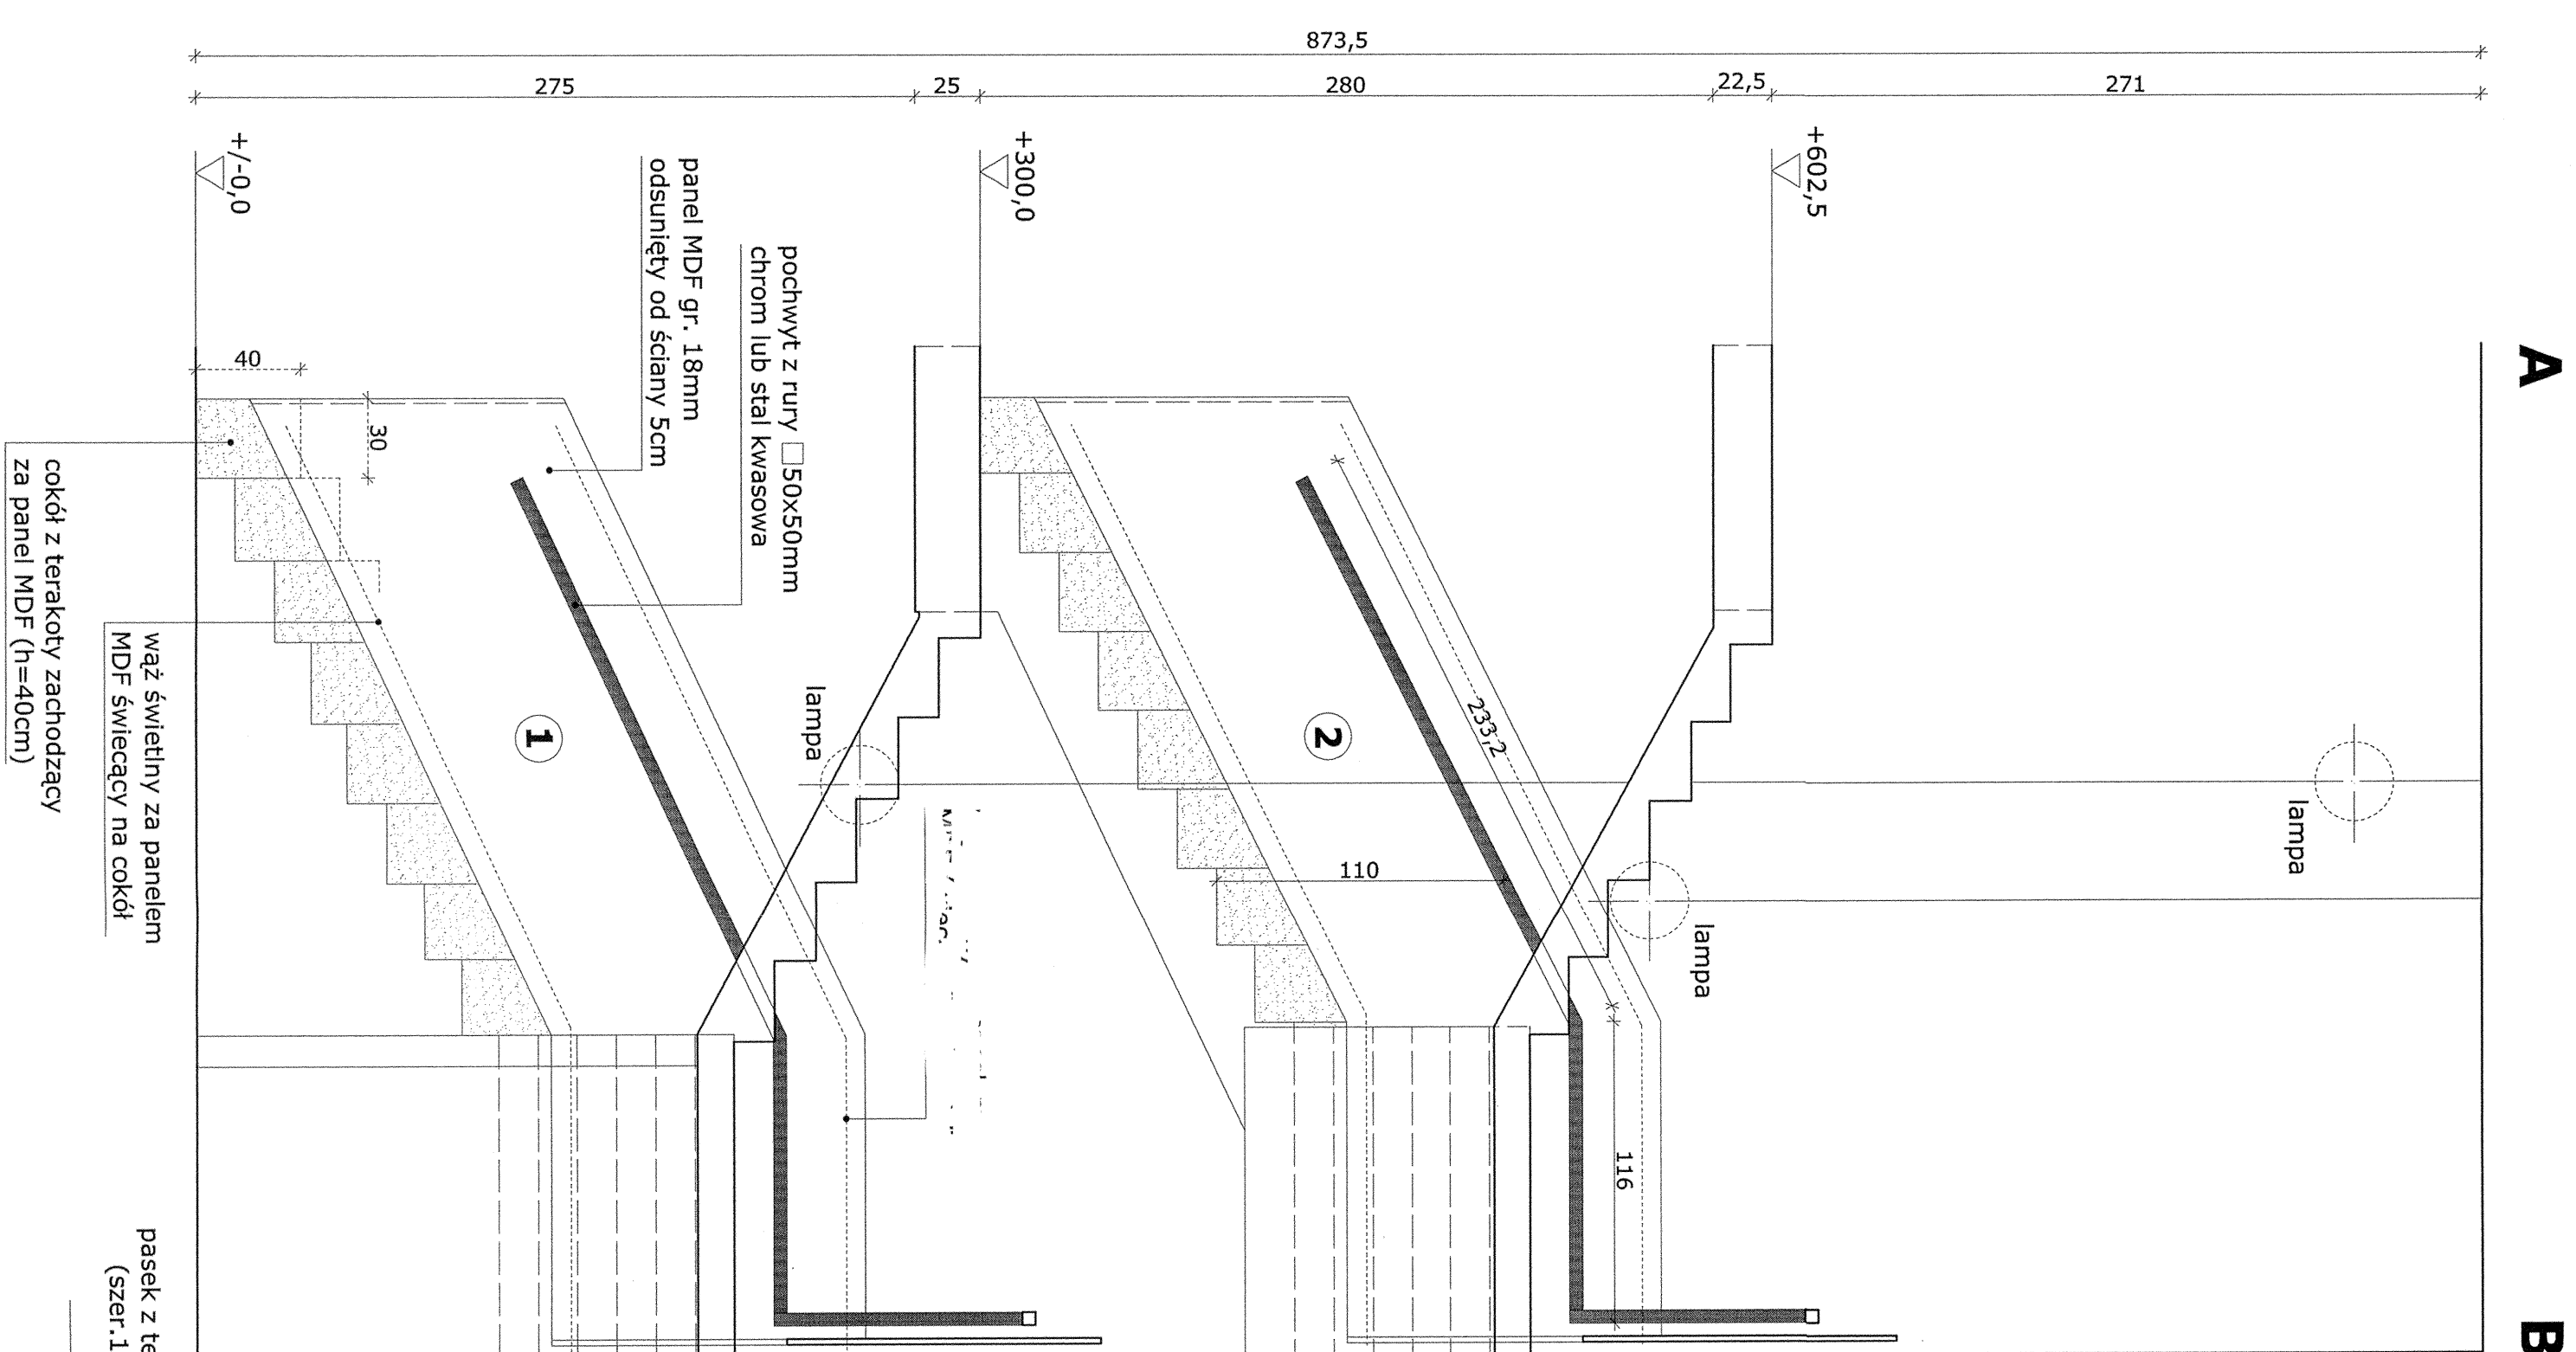

PLYTA MDF

- okleina w odcieniach brązu z rysunkiem słojów

POWIERZCHNIA ŚCIAN




- powierzchnia ścian do pomalowania na klatce
schodowej wynosi: 90 m²

OŚWIETLENIE

- sufitowe: 3 x lampy wiszące, klosze kuliste, źródło światła: żarowe, opuszczone na trzech wysokościach,
- wąż świetlny umieszczony za każdym z paneli MDF w górnej i dolnej części. Łączna długość węża: ok. 44 mb

POCHWYT

- profil (rura) kwadratowy 50x50mm, stal kwasowa
lub chrom, łączy długość: ok 37mb

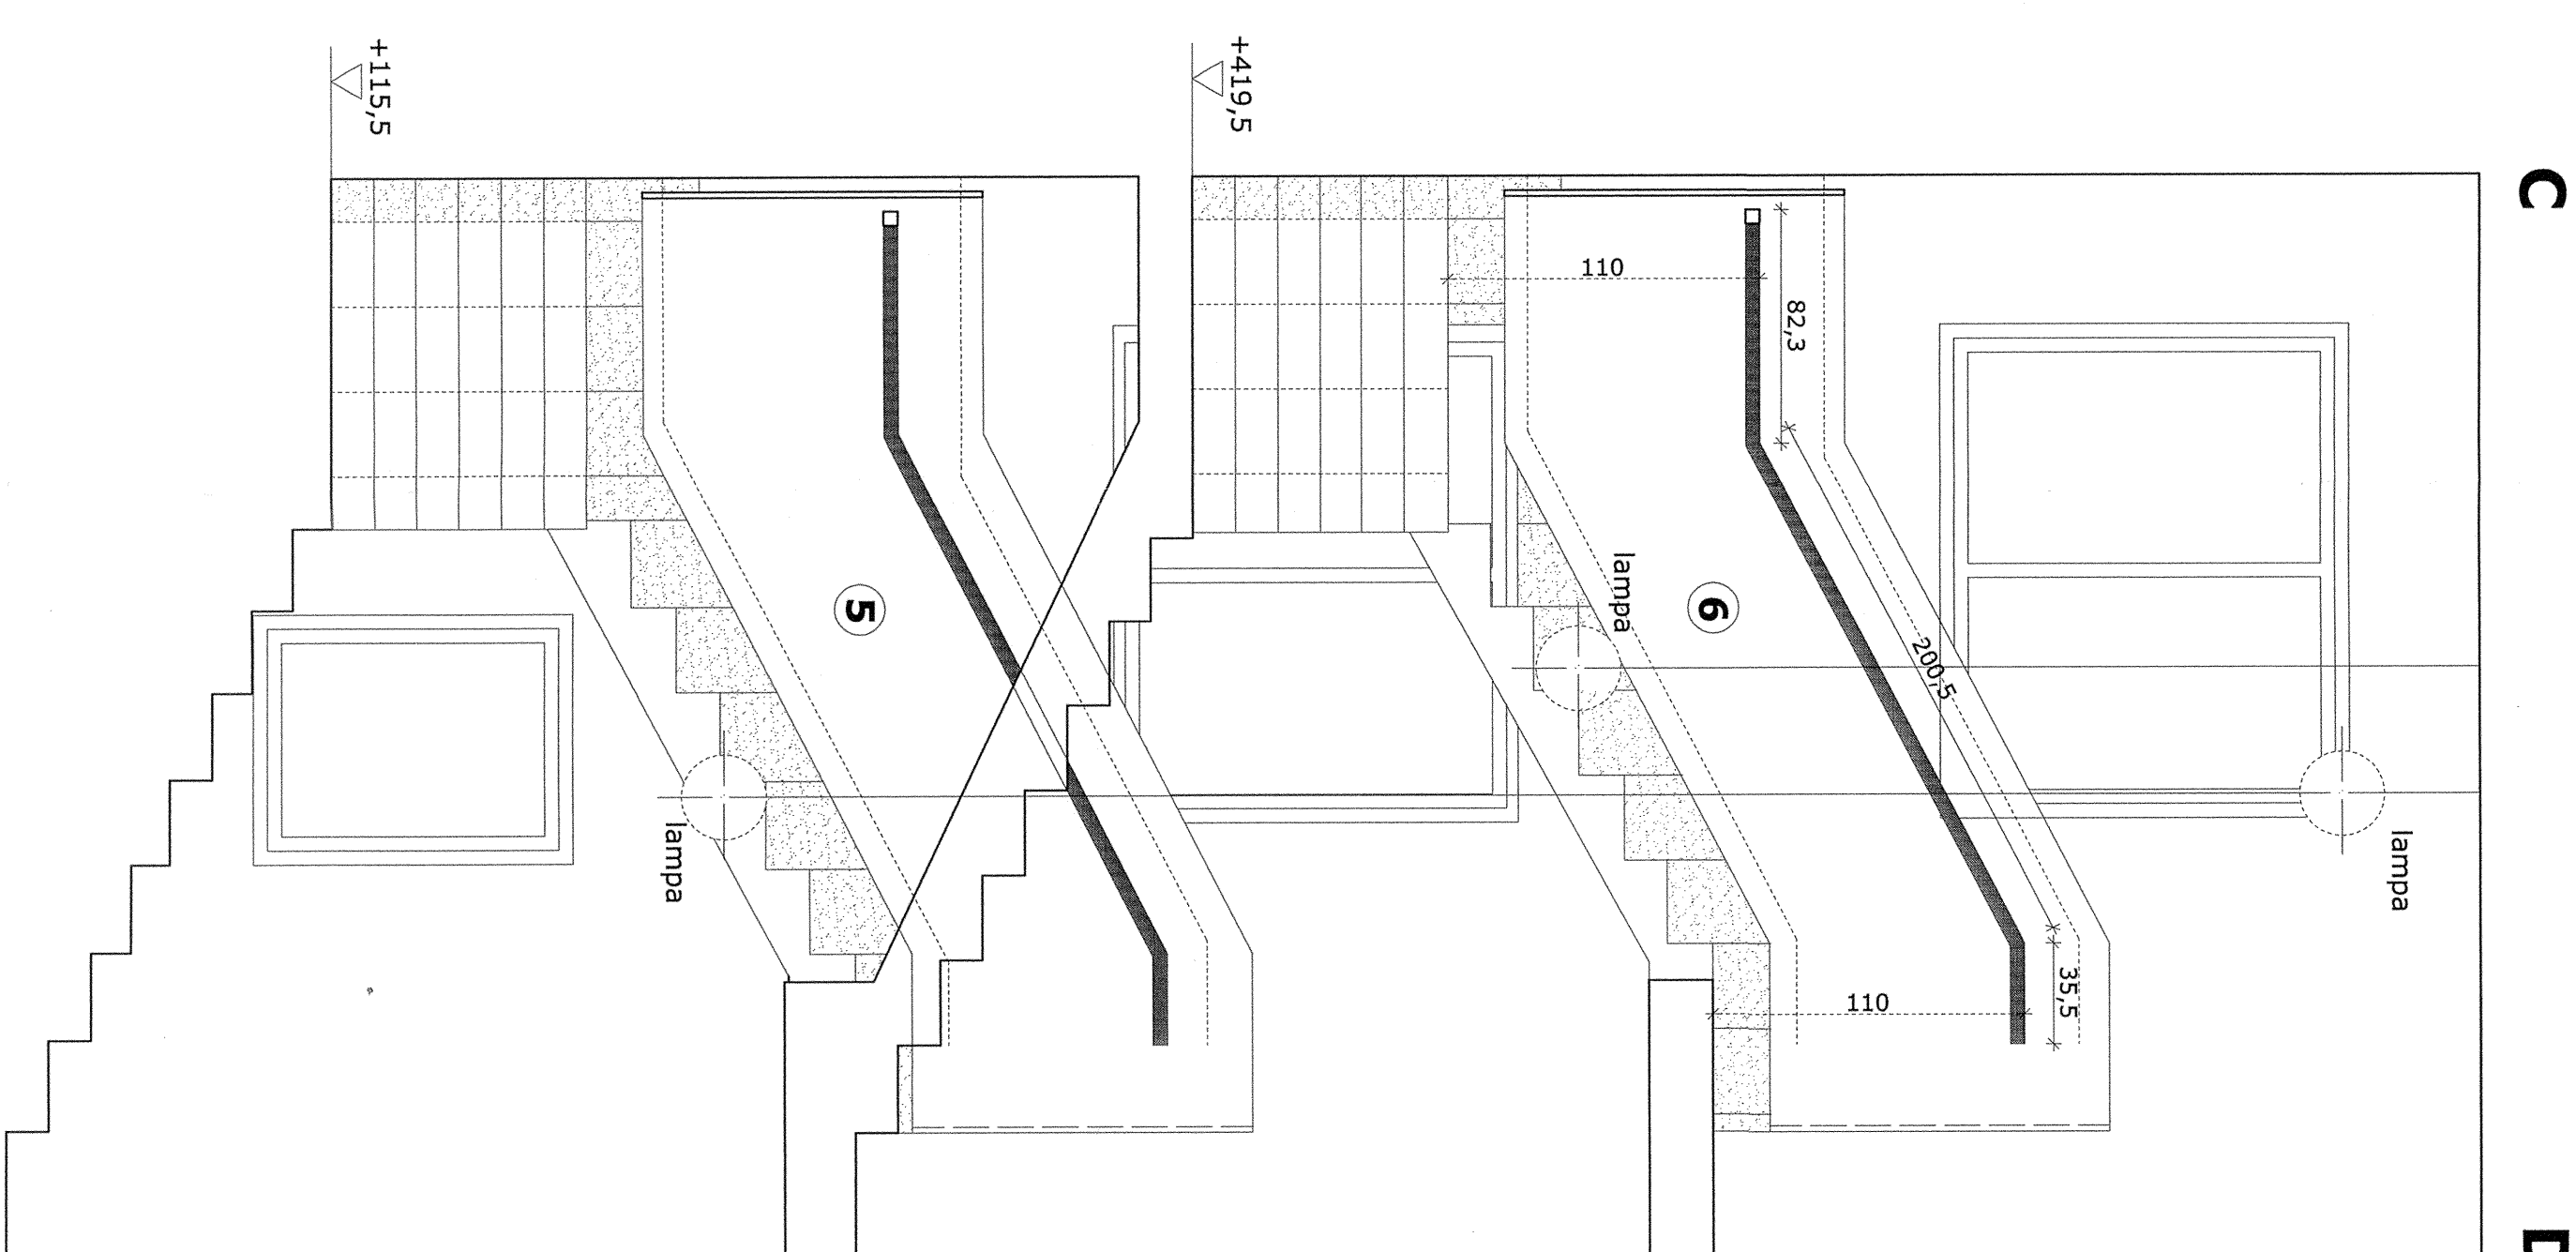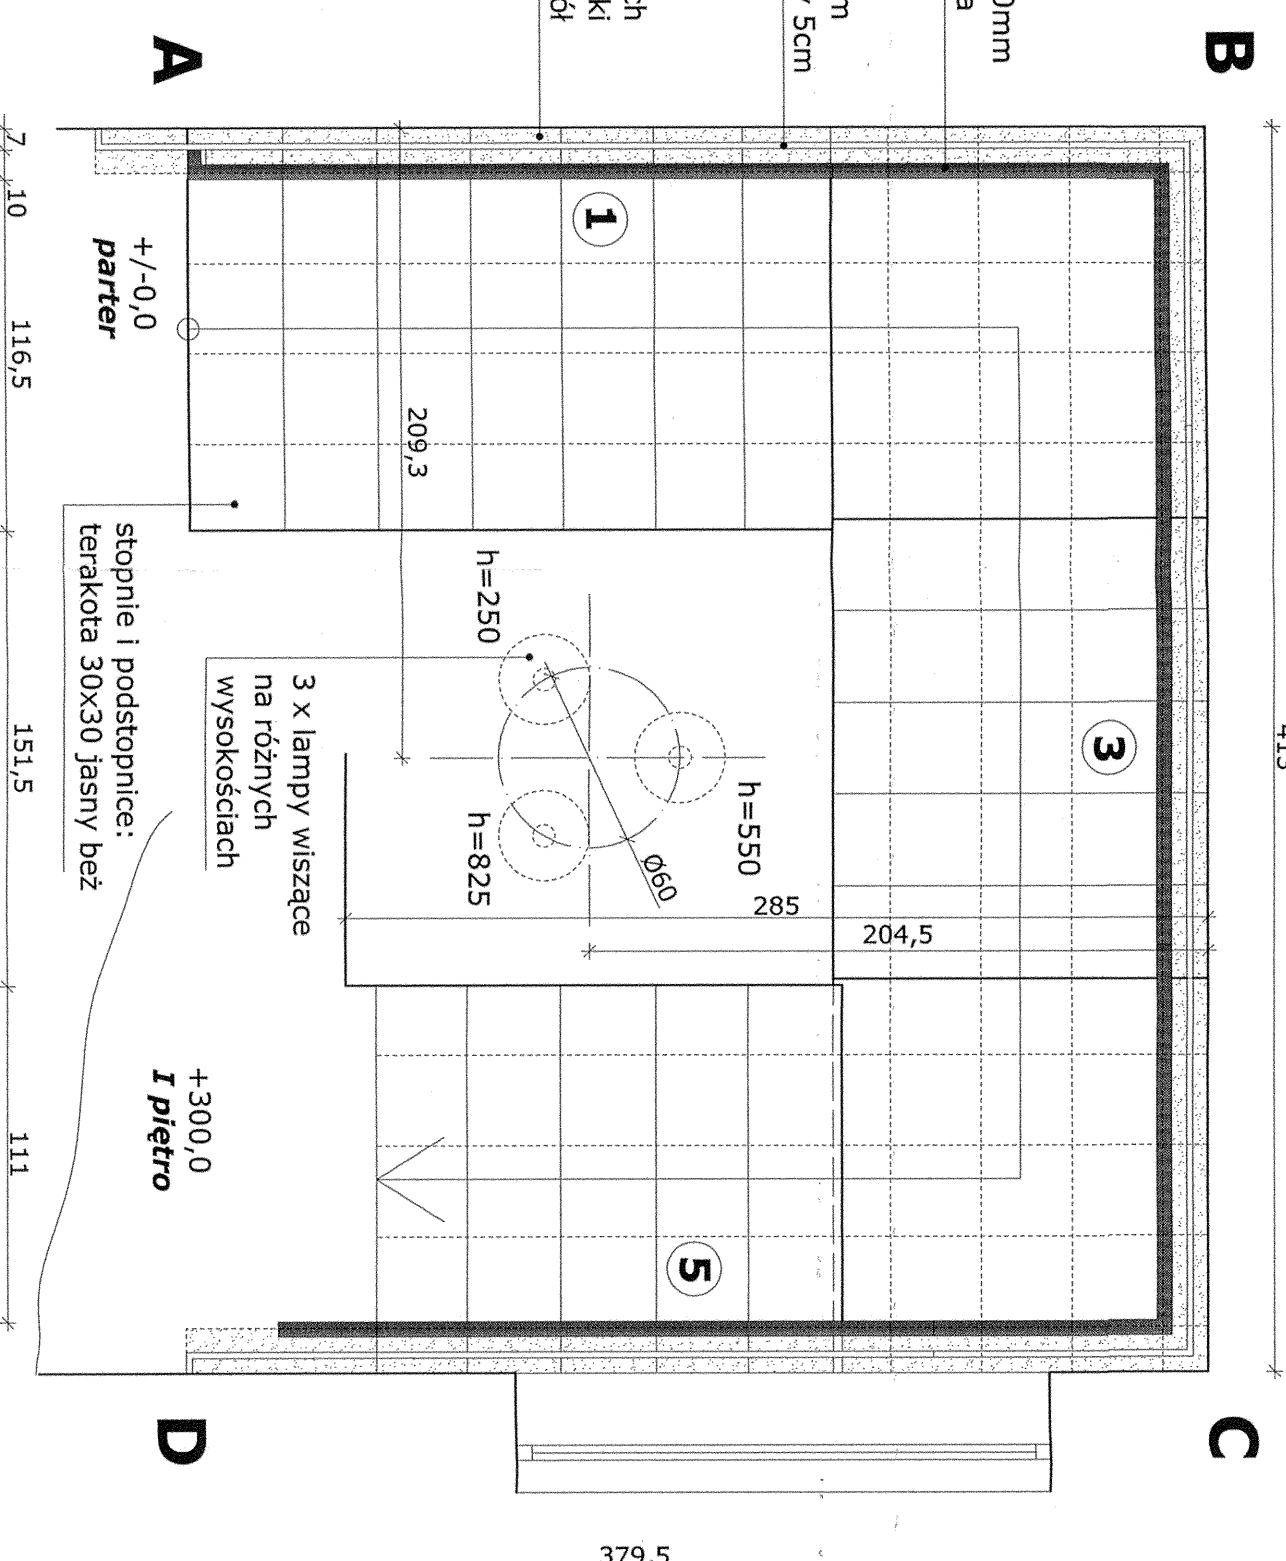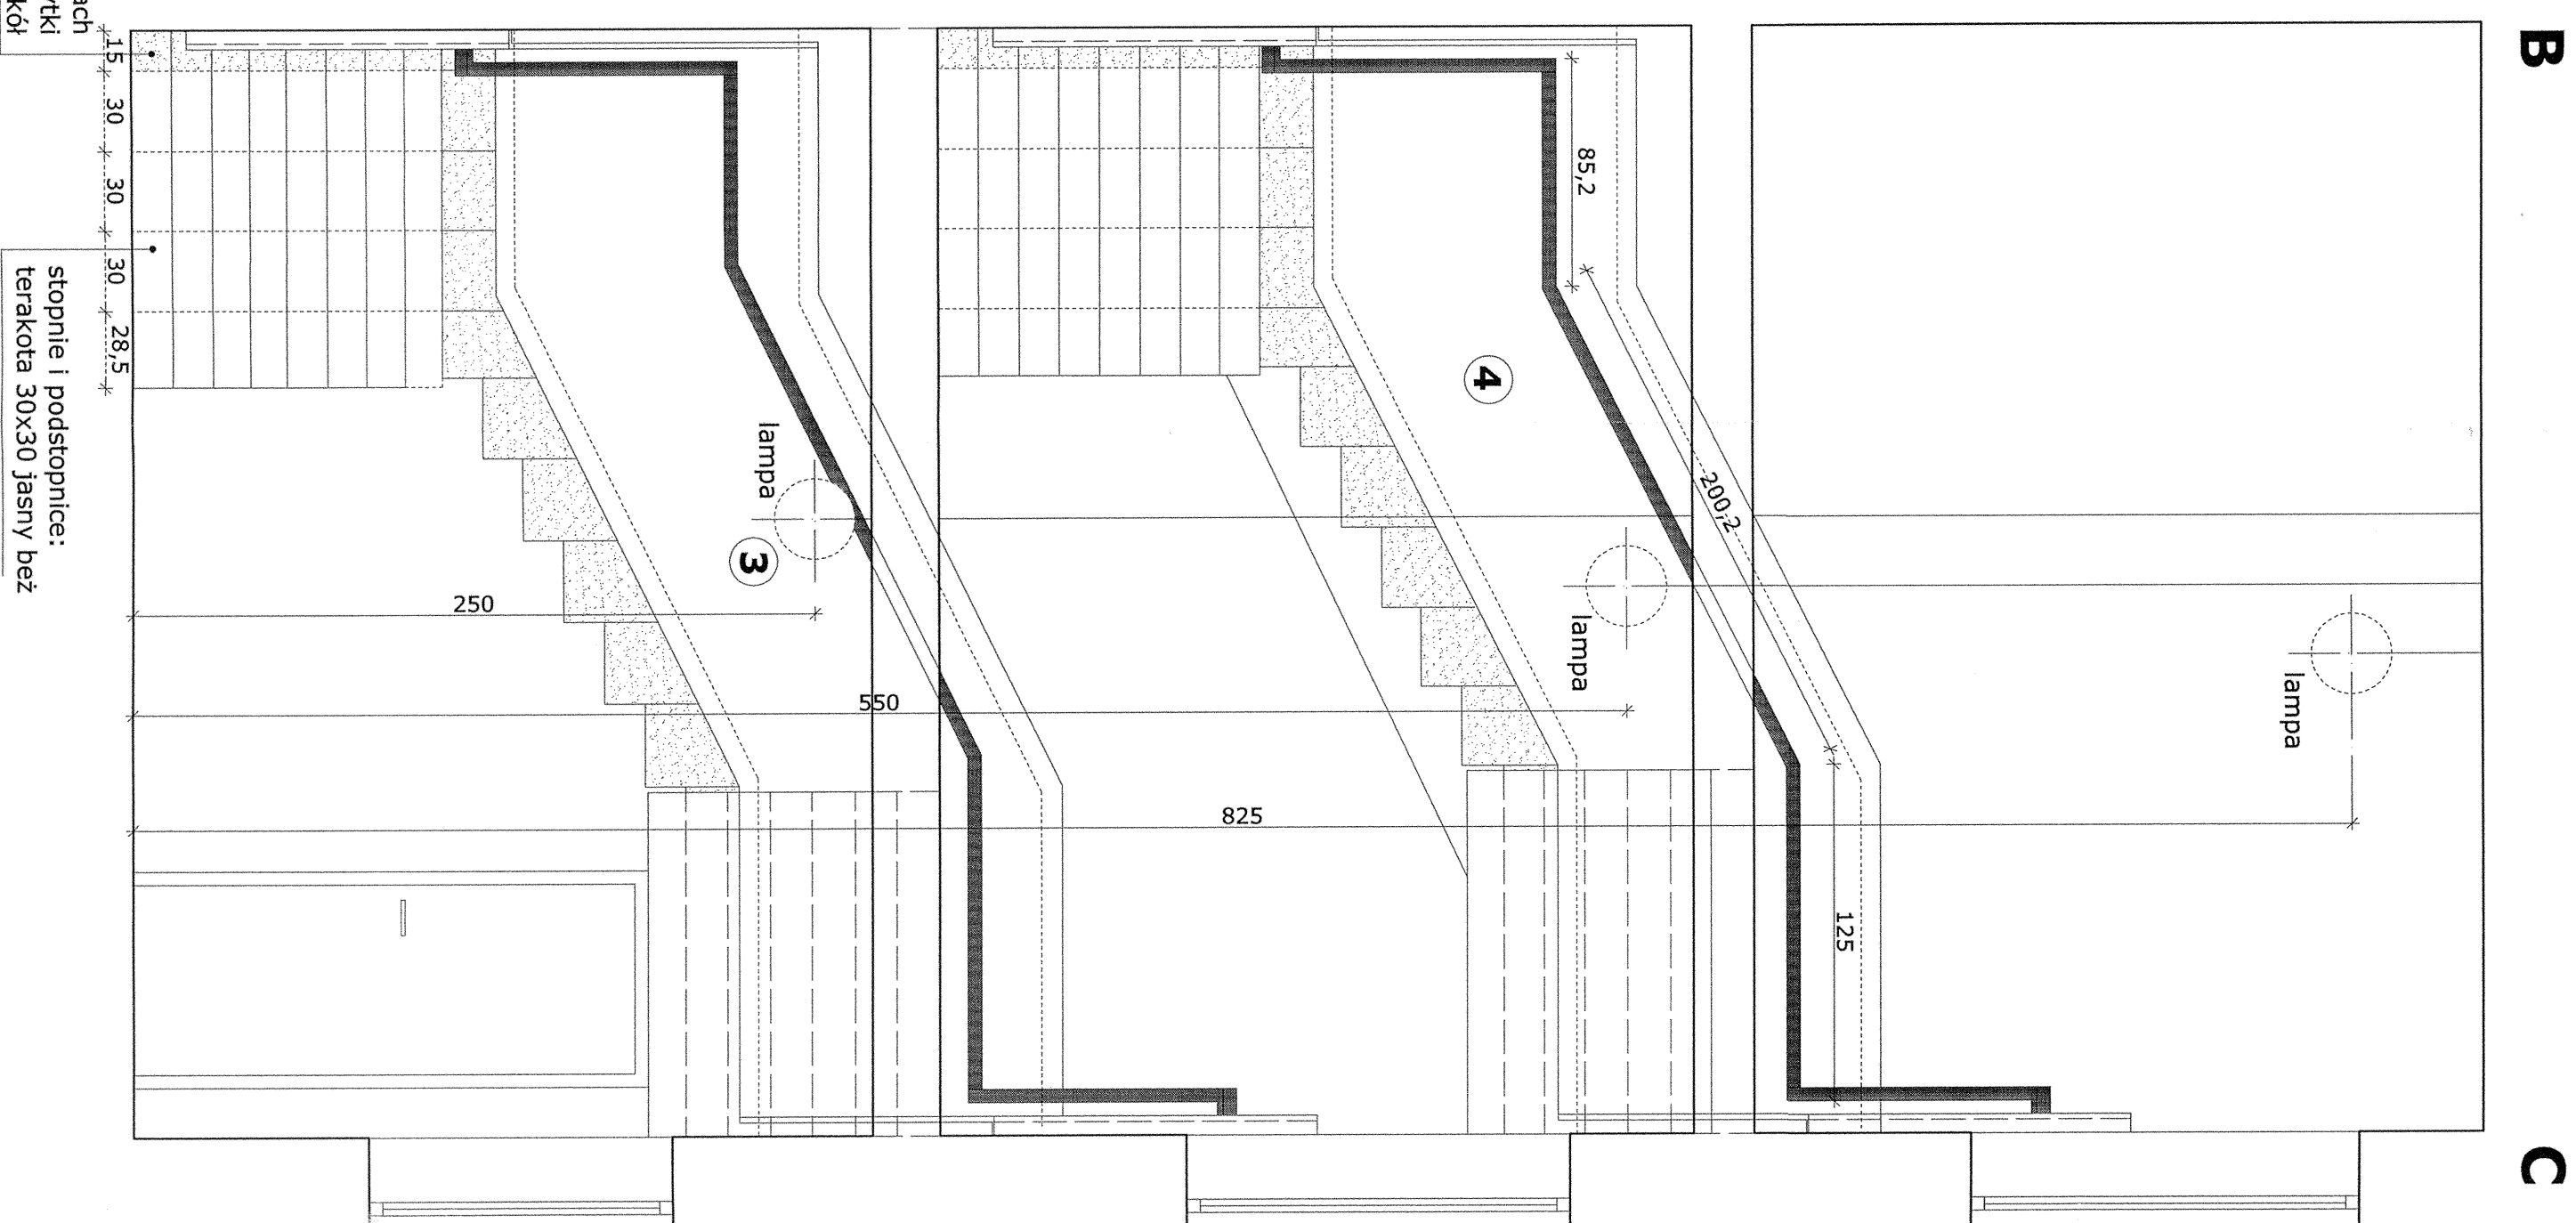

TERAKOTA

- płytki na cokół: zachodzące za panel MDF - brąz, poler 30x60; szt. 80, cięte na wymiar 30x40, z odpadu wykonać pasek na stopniach i podstopniacach szerokości 15cm,
- stopnie i podstopnice: 30x30; szt. 400, jasny beż, matowe

Uwaga
Zestawienie dotyczy tylko terakoty układanej na schodach.

Adres inwestycji:	Temat:		Strona:	Nr rys.:															
Urząd Gminy Zakrzew	Projekt kratki schodowej - balustrada przy ścianach		1-25	1															
<table border="1"> <tr> <td>Projektant:</td> <td>Nazwa i adres:</td> <td>Projekt:</td> <td>Data:</td> <td>Ind. rys.</td> </tr> <tr> <td><i>Patryk Krawiec</i></td> <td></td> <td></td> <td>08. 2009</td> <td></td> </tr> <tr> <td>Opracował:</td> <td></td> <td></td> <td></td> <td></td> </tr> </table>					Projektant:	Nazwa i adres:	Projekt:	Data:	Ind. rys.	<i>Patryk Krawiec</i>			08. 2009		Opracował:				
Projektant:	Nazwa i adres:	Projekt:	Data:	Ind. rys.															
<i>Patryk Krawiec</i>			08. 2009																
Opracował:																			