ZAKRZEW URZĄD GMINY

Projekt klatki schodowej i hollu

Projekt układu posadzki

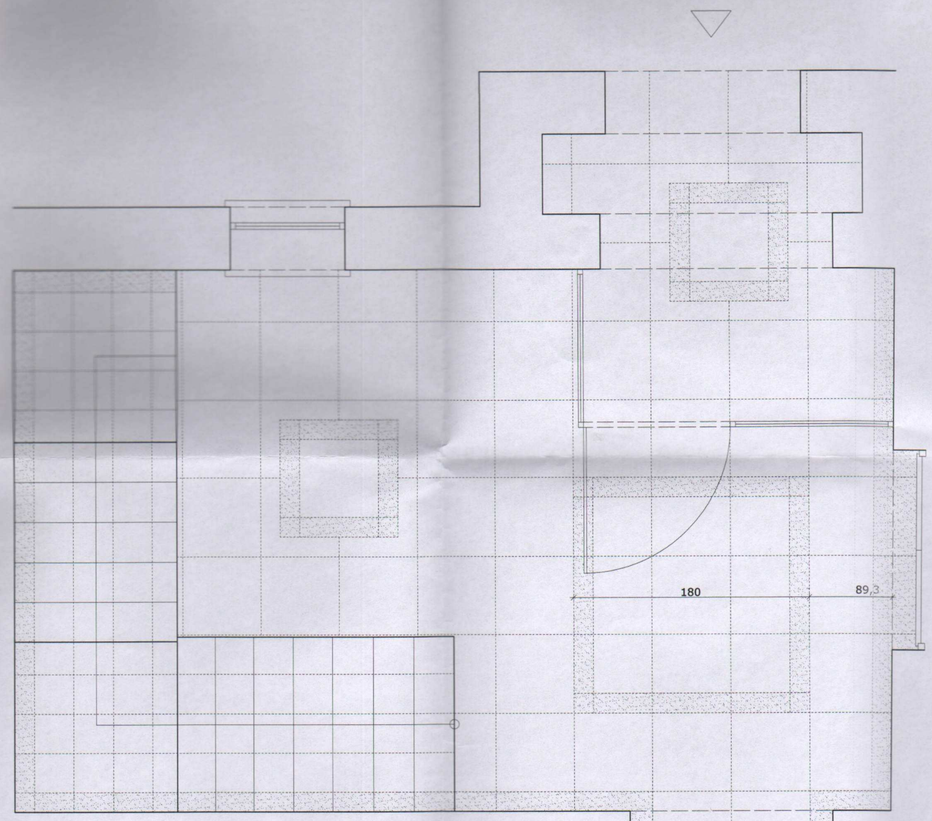

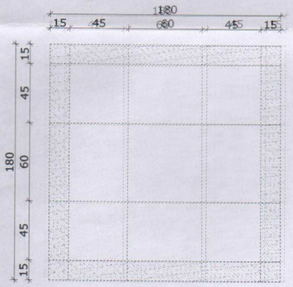

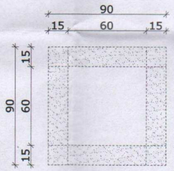

GRES LAPATOWANY
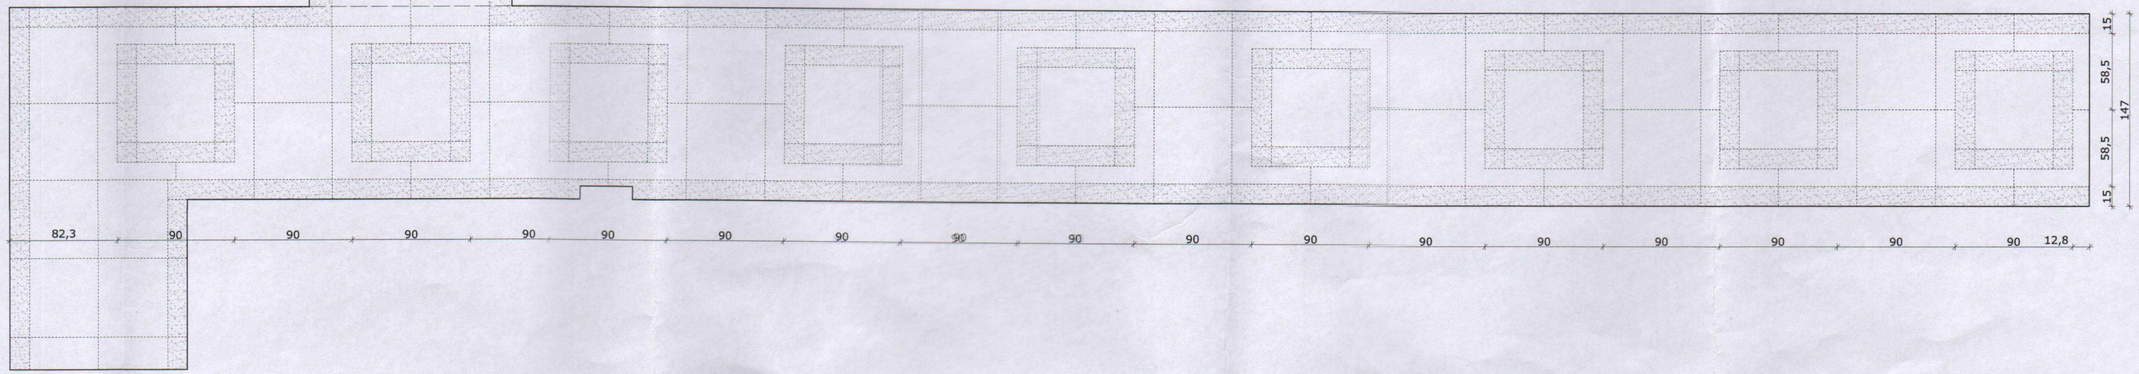
- płytki 60x60: szt. 180, jasny beż mat
- płytki 30x60: 30x30: szt. 80 (+80szt. na klatce schodowej) poler beż lub brąz