



PRZEKROJE NORMALNO-KONSTRUKCYJNE
SKALA 1:20


PRZEKRÓJ TYPOWY KM 0+000,00 - 0+606,13

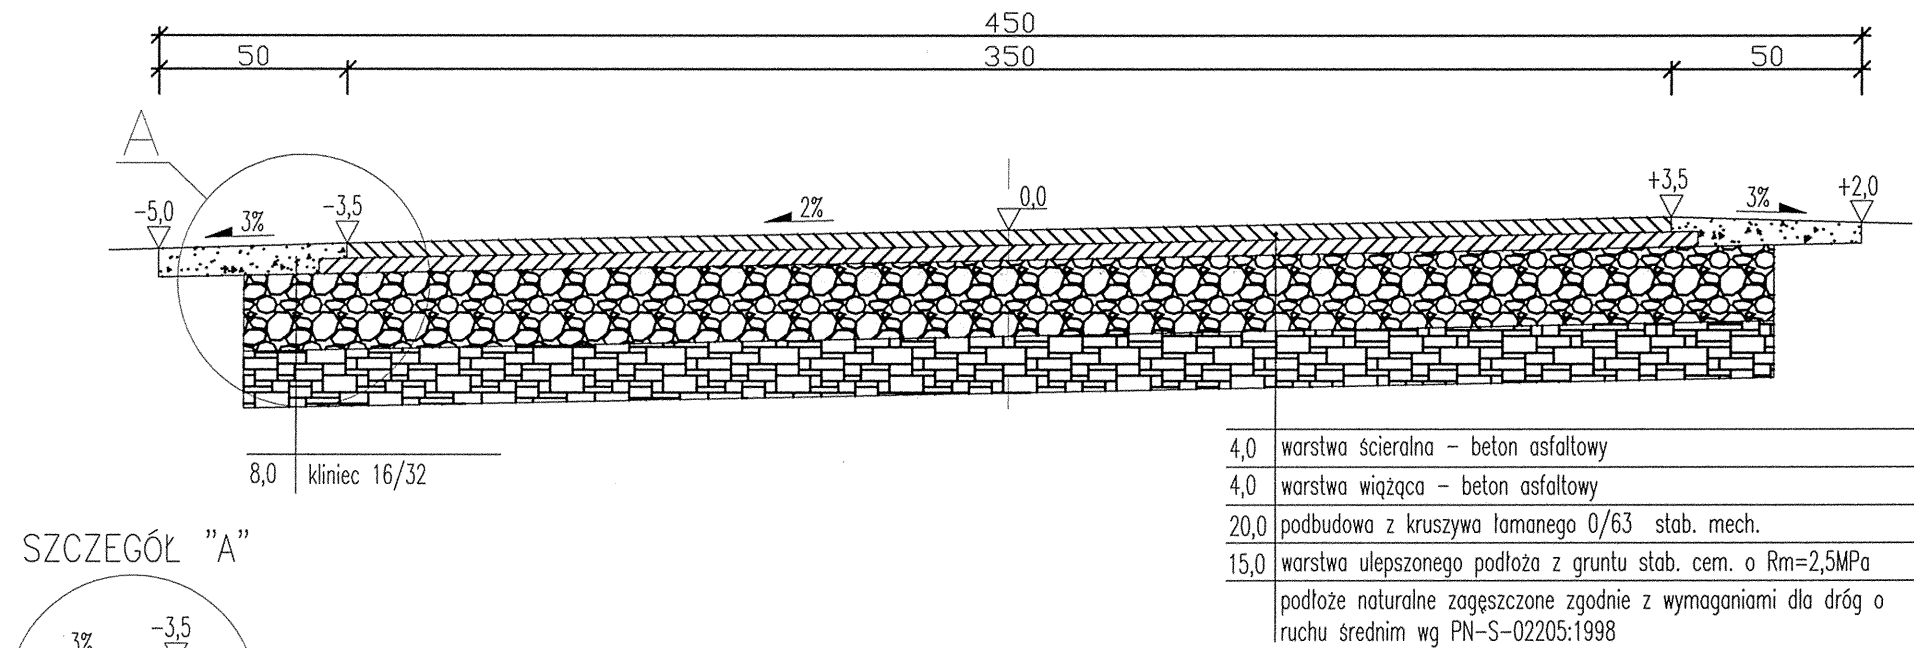

PRZEKRÓJ TYPOWY KM 0+611,13 - 0+710,77

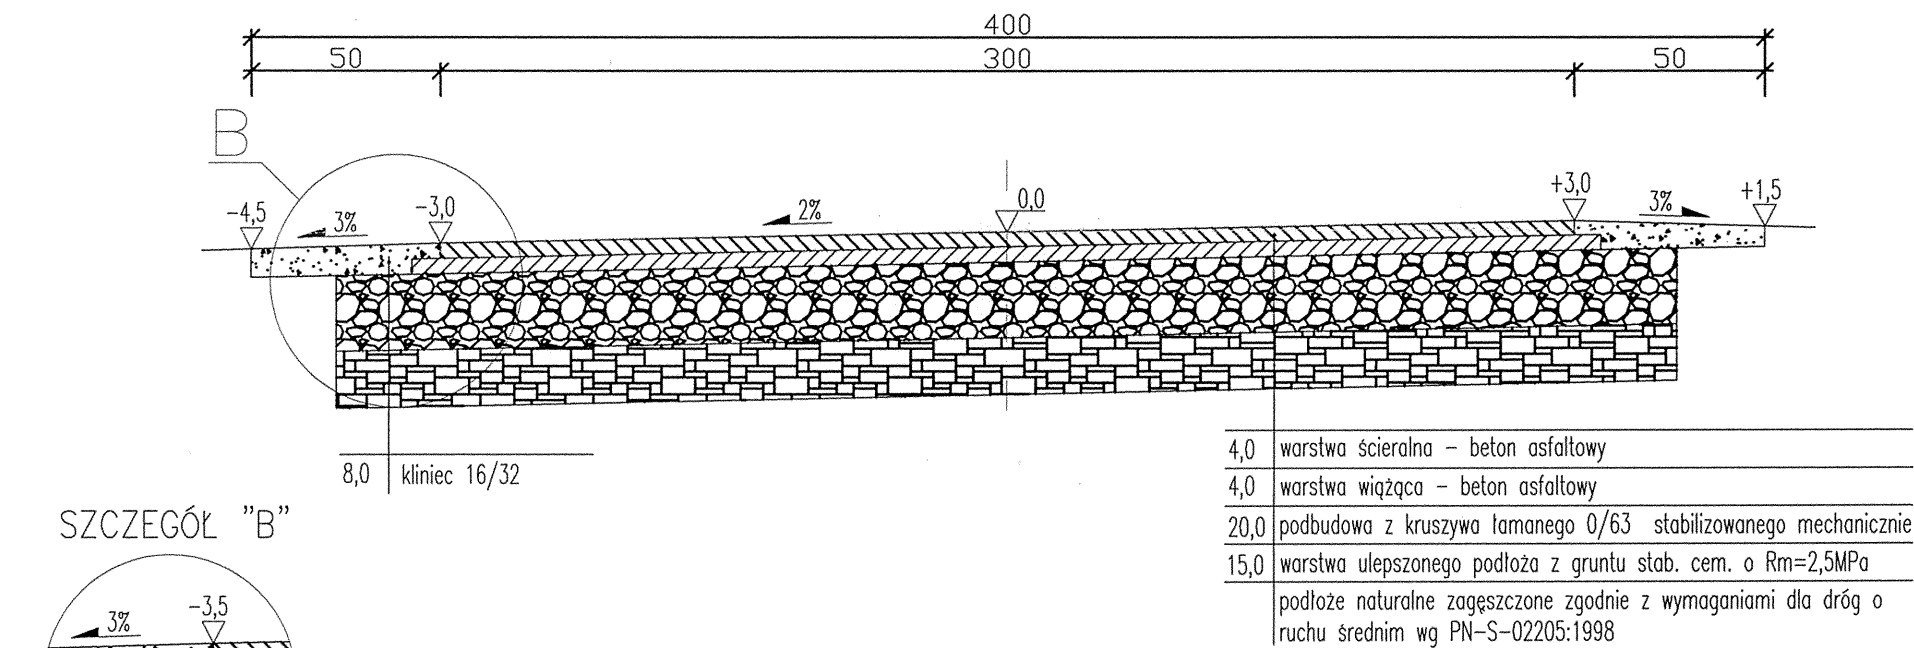

PRZEKRÓJ TYPOWY KM 0+710,77 - 0+817,65

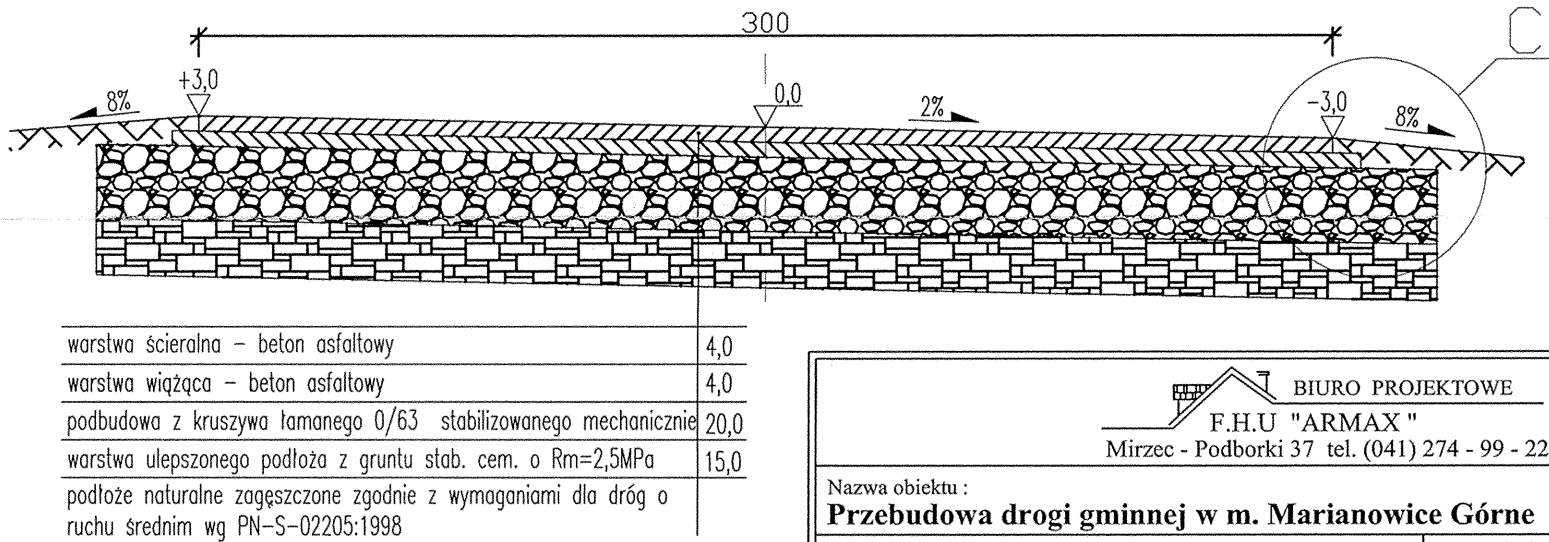

BIURO PROJEKTOWE
F.H.U "ARMAX"
Mirzec - Podborki 37 tel. (041) 274 - 99 - 22

Nazwa obiektu :
Przebudowa drogi gminnej w m. Marianowice Górne

Inwestor :
**Gmina Zakrzew
Zakrzew 51, 26-652 Zakrzew**

Adres obiektu :
Marianowice Górne

Przedmiot :
PRZEKROJE NORMALNO-KONSTRUKCYJNE

Skala :
1:20

Nr rys.
1

	Nazwisko:	Nr uprawnień:	Data :	Podpis :
PROJEKTOWAŁ :	Wiktor Bzinkowski	WZDP 60/67		
SPRAWDZIŁ :	Adam Sadłowski	KL-100/86		
OPRACOWAŁ :	Dariusz Celuch	-----		