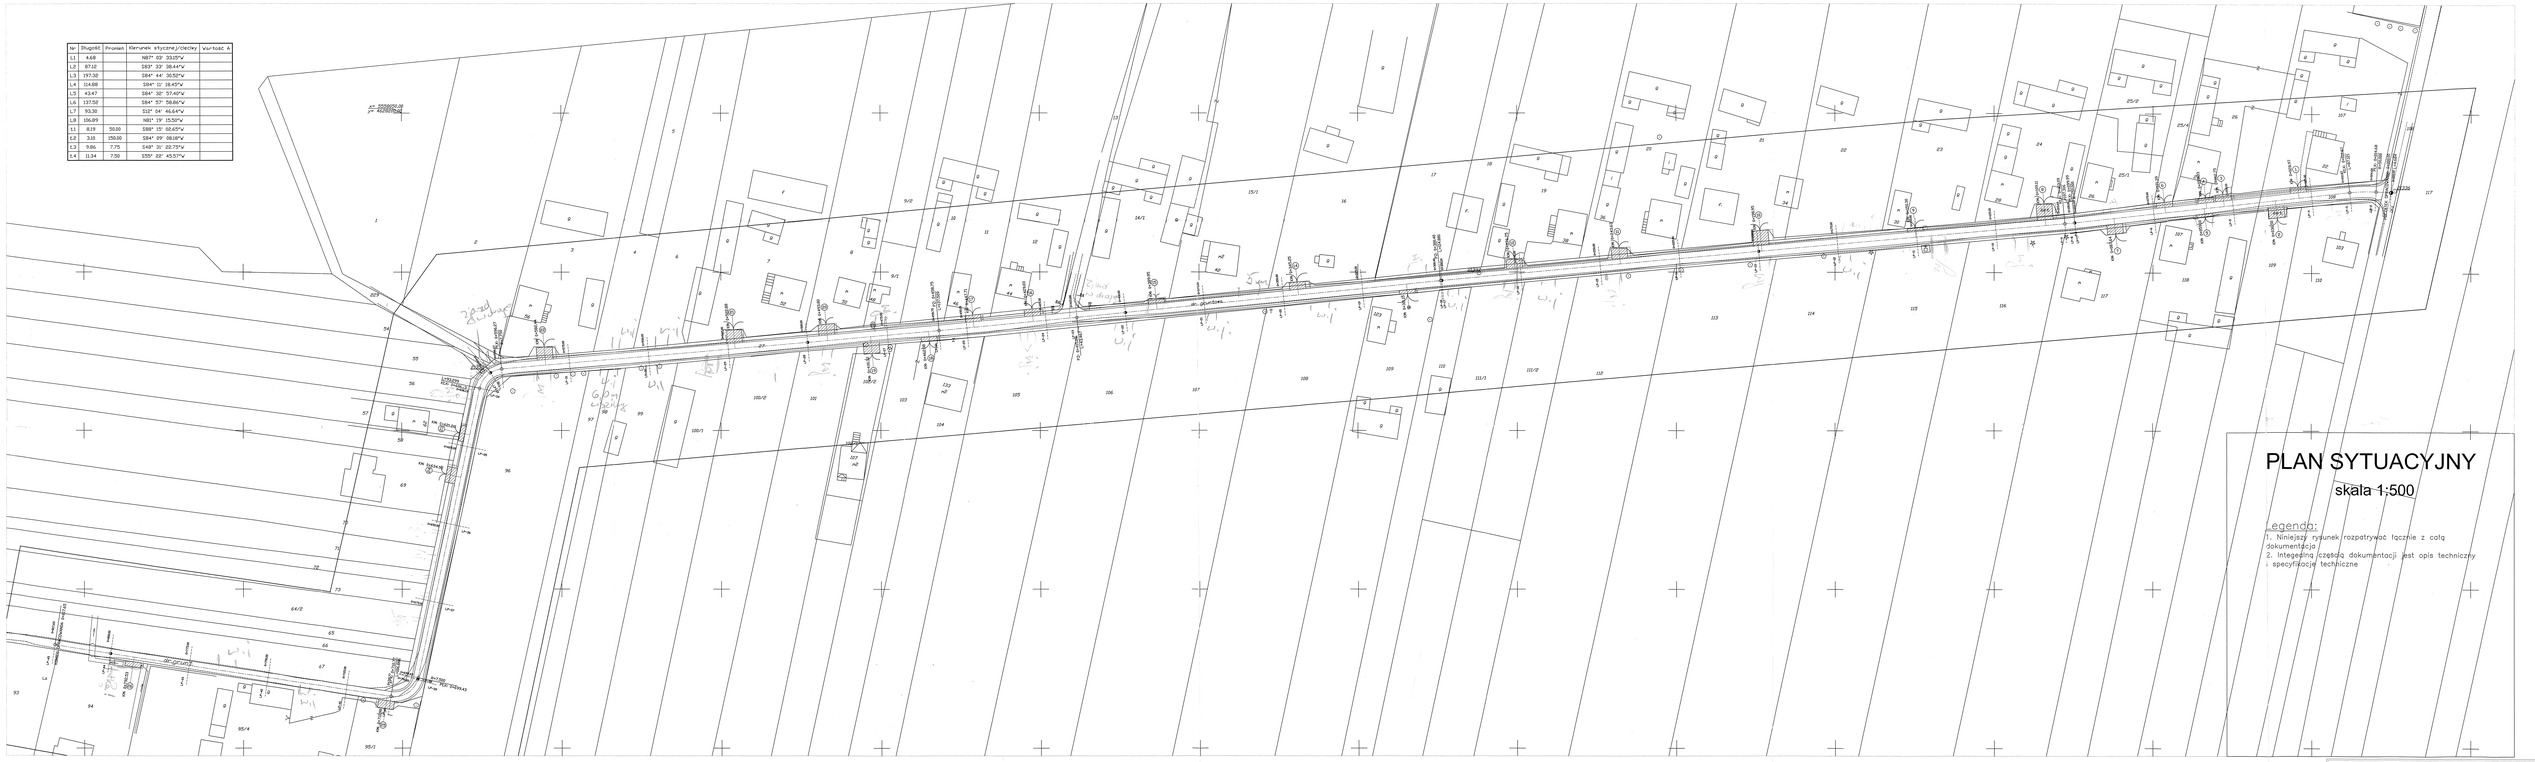

Nr	Długość	Promień	Kierunek styczne/cięciwy	Wartość A
L1	4.68		N87° 33' 33.03"W	
L2	87.12		S83° 33' 38.44"W	
L3	197.32		S84° 44' 30.52"W	
L4	114.88		S84° 11' 18.45"W	
L5	43.47		S84° 32' 57.40"W	
L6	137.52		S84° 57' 59.86"W	
L7	93.30		S12° 04' 46.64"W	
L8	186.89		N81° 19' 15.55"W	
L1	8.19	50.00	S88° 15' 00.40"W	
L2	3.93	150.00	S84° 09' 08.08"W	
L3	9.86	7.75	S48° 30' 22.75"W	
L4	11.34	7.50	S55° 22' 45.53"W	

PLAN SYTUACYJNY

skala 1:500

Legenda:

1. Niniejszy rysunek rozpatrywać łącznie z całą dokumentacją
2. Integralną częścią dokumentacji jest opis techniczny i specyfikacje techniczne

BIURO PROJEKTOWE
P.H.U. "LASMAX "
Mirno - Podbucki 57, tel. (041) 274 - 99 - 22

Nazwa obiektu:
Przebudowa drogi gminnej w m. Marianowice Górne

Inwestor:
Gmina Zakrzew
Zakrzew 51, 26-652 Zakrzew

Adres obiektu:
Marianowice Górne

Przedmiot:
Plan sytuacyjny

Skala: 1:500

Nr rys. 2

	Nazwisko:	Nr uprawnień	Data:	Podpis:
PROJEKTOWAŁ:	Wiktor Bielkowski	WZDP/01/97		
SPRAWDZIŁ:	Adam Sadłowski	KL-1350/96		
OPRACOWAŁ:	Dariusz Gałach	----------		