


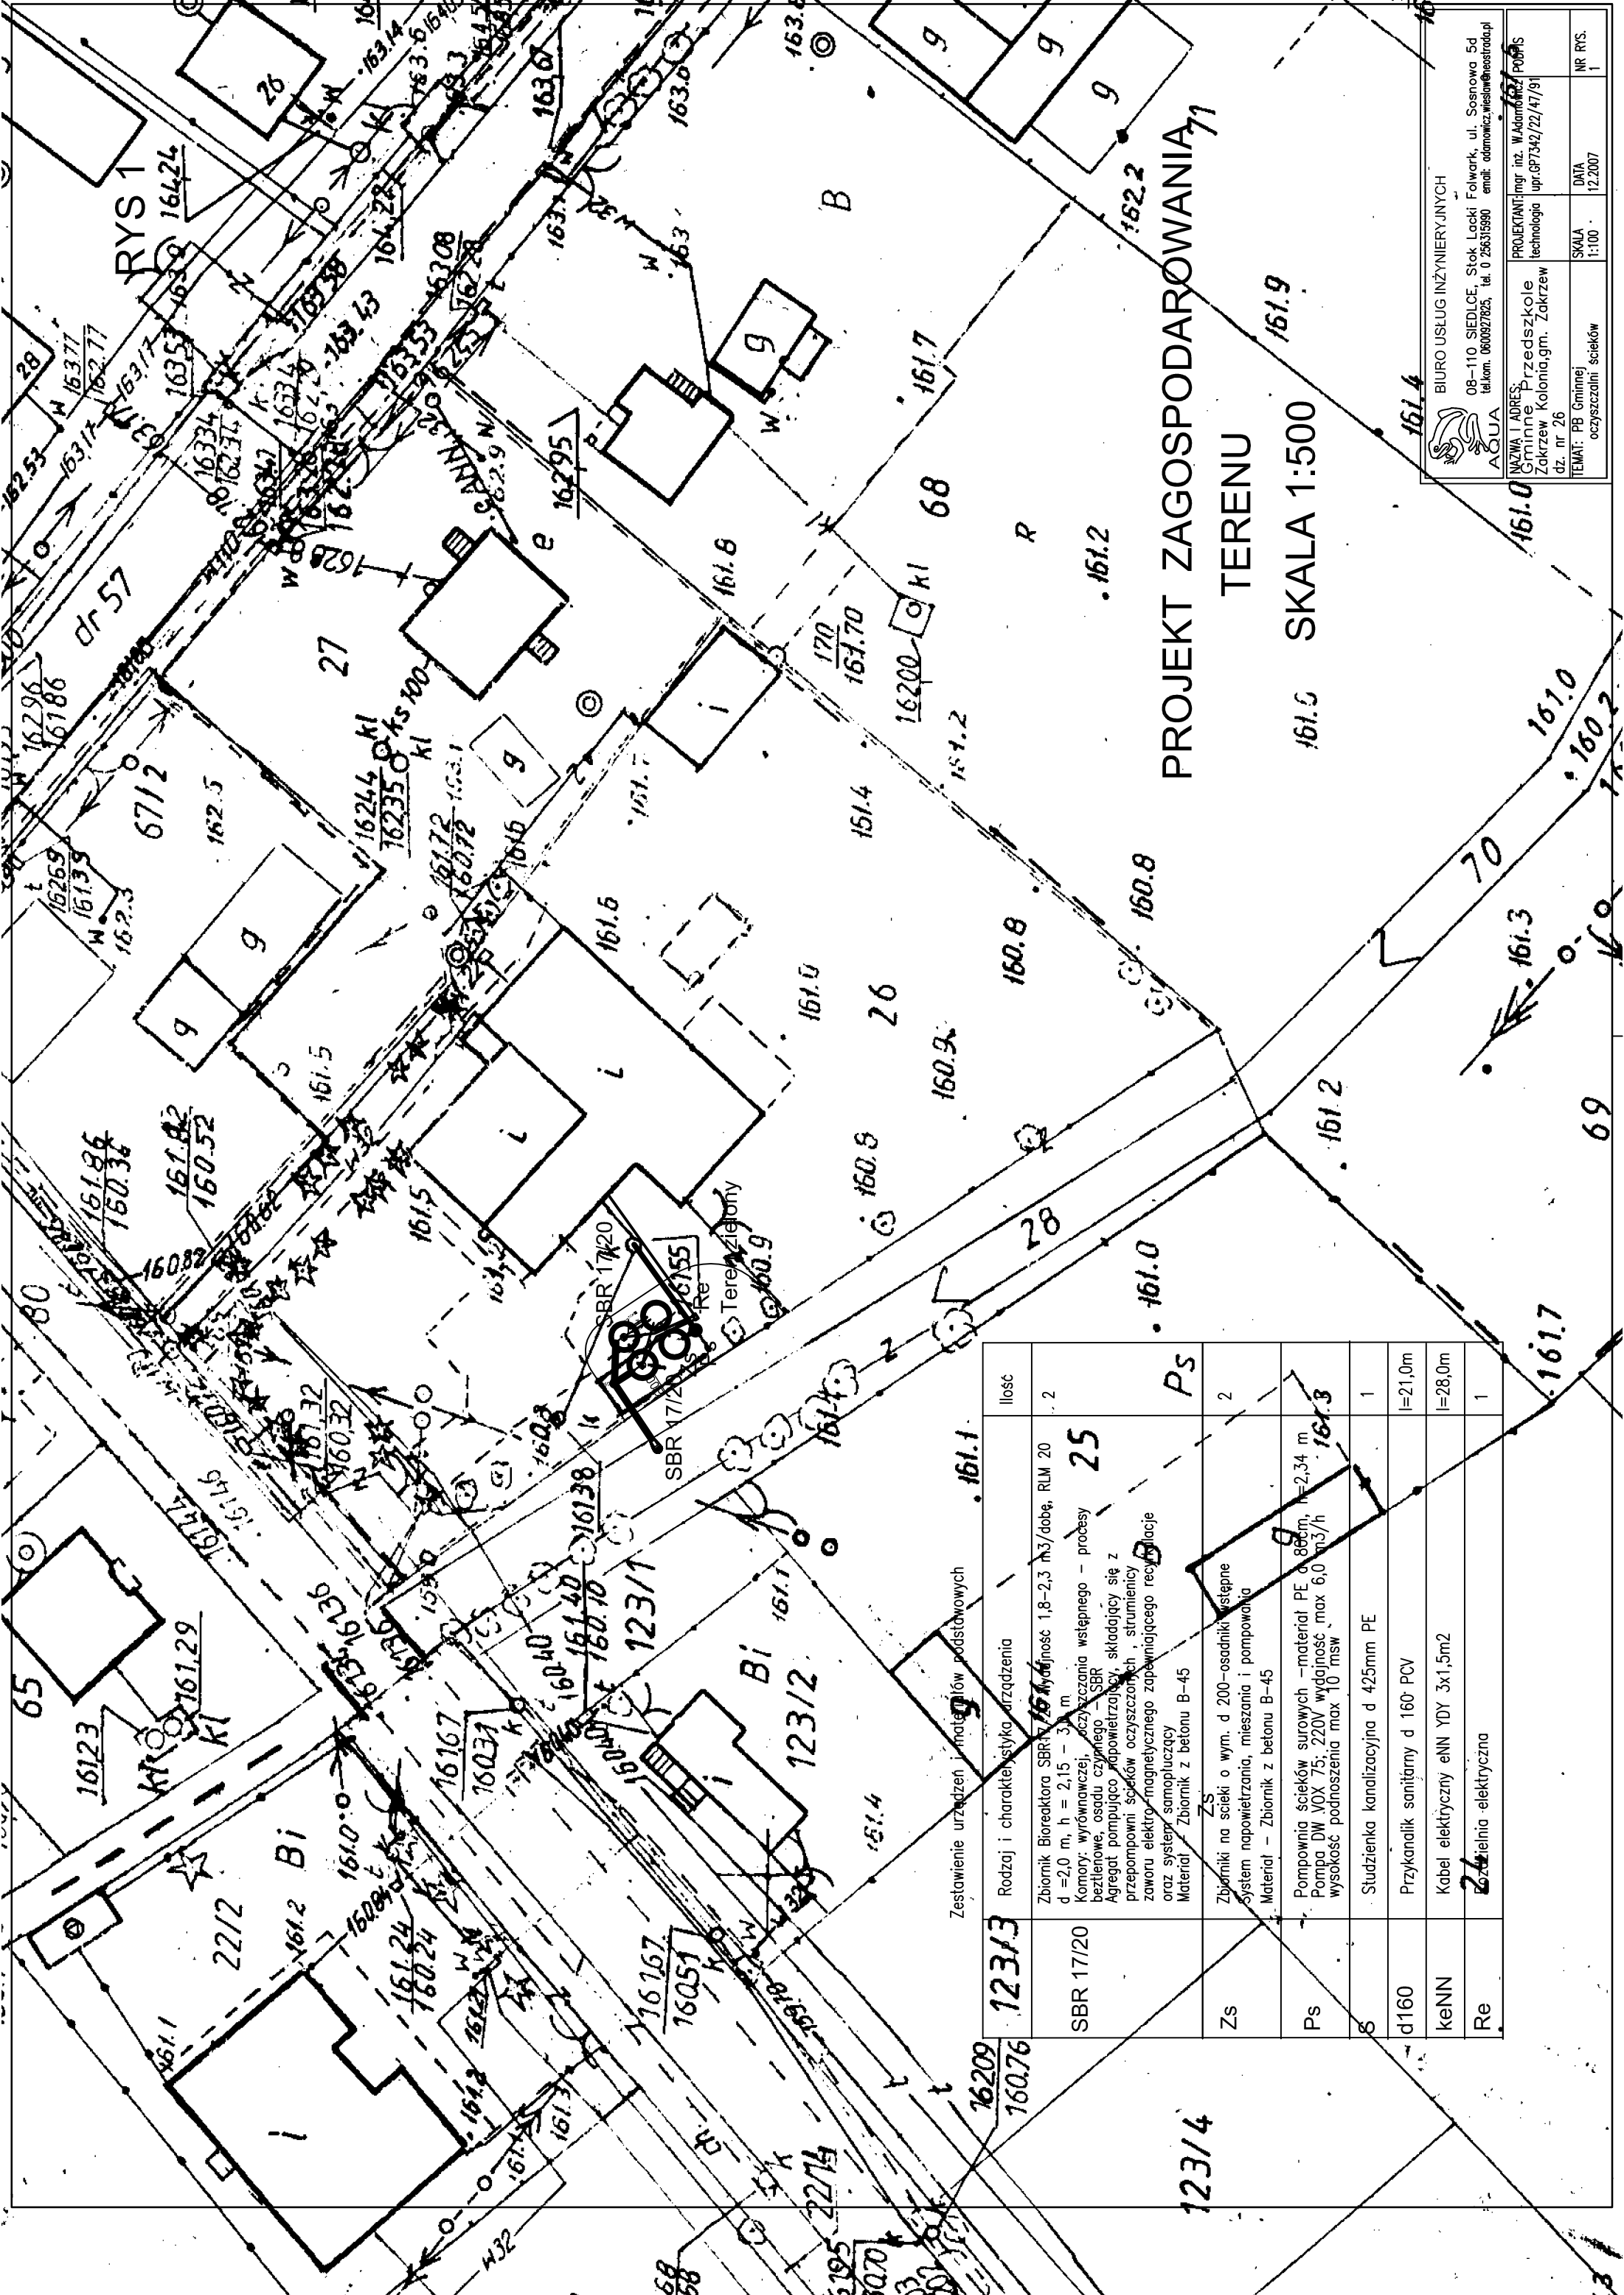

PROJEKT ZAGOSPODAROWANIA
TERENU
SKALA 1:500



BIURO USŁUG INŻYNIERSKICH
08-110 SIEDLCE, Stok Łocki Folwark, ul. Sosnowa 5d
tel.kom. 0600927825, tel. 0 256315990 email: oddamowicz.wislaw@wp.pl

PROJEKTANT: mgr inż. W. Adamowicz
technologia upr.GP7342/22/47/91
dz. nr 26

NAZWA I ADRES:
Gminne Przedsiębiorstwo
Zakrzew Kolonia, gm. Zakrzew
dz. nr 26

TEMAT: PB Gminnej
oczyszczalni ścieków

SKALA
1:100

DATA
12.2007



NR RYS.
1

Zestawienie urządzeń i materiałów podstawowych

123/13	Rodzaj i charakterystyka urządzenia	Ilość
SBR 17/20	Zbiornik Bioreaktora SBR 17/20, wydajność 1,8-2,3 m ³ /dobę, RLM 20 d = 2,0 m, h = 2,15 - 3,0 m Komory: wyrównawczej, oczyszczania wstępnego - procesy beztlenowe, osadu czynnego - SBR Agregat pompujący powietrzający, składający się z przepompowni ścieków oczyszczonych, strumienicy zaworu elektro-magnetycznego zapobiegającego recyrkulacji oraz systemu samopluczący Materiał - Zbiornik z betonu B-45	2
Zs	Zbiorniki na ścieki o wym. d 200-osadniki wstępne System napowietrzania, mieszania i pompowania Materiał - Zbiornik z betonu B-45	2
Ps	Pompownia ścieków surowych - materiał PE d 80cm, l=2,34 m Pompa DW VOX 75; 220V wydajność max 6,0 m ³ /h wysokość podnoszenia max 10 msw	1
d160	Studzienka kanalizacyjna d 425mm PE	1
keNN	Przykanalik sanitarny d 160-PCV	l=21,0m
Re	Kabel elektryczny eNN YDY 3x1,5m2	l=28,0m
	Zbiornia elektryczna	1

PROFIL POSADOWIENIA
OBIEKTÓW OCZYSZCZALNI
SKALA 1:100

RYS 4

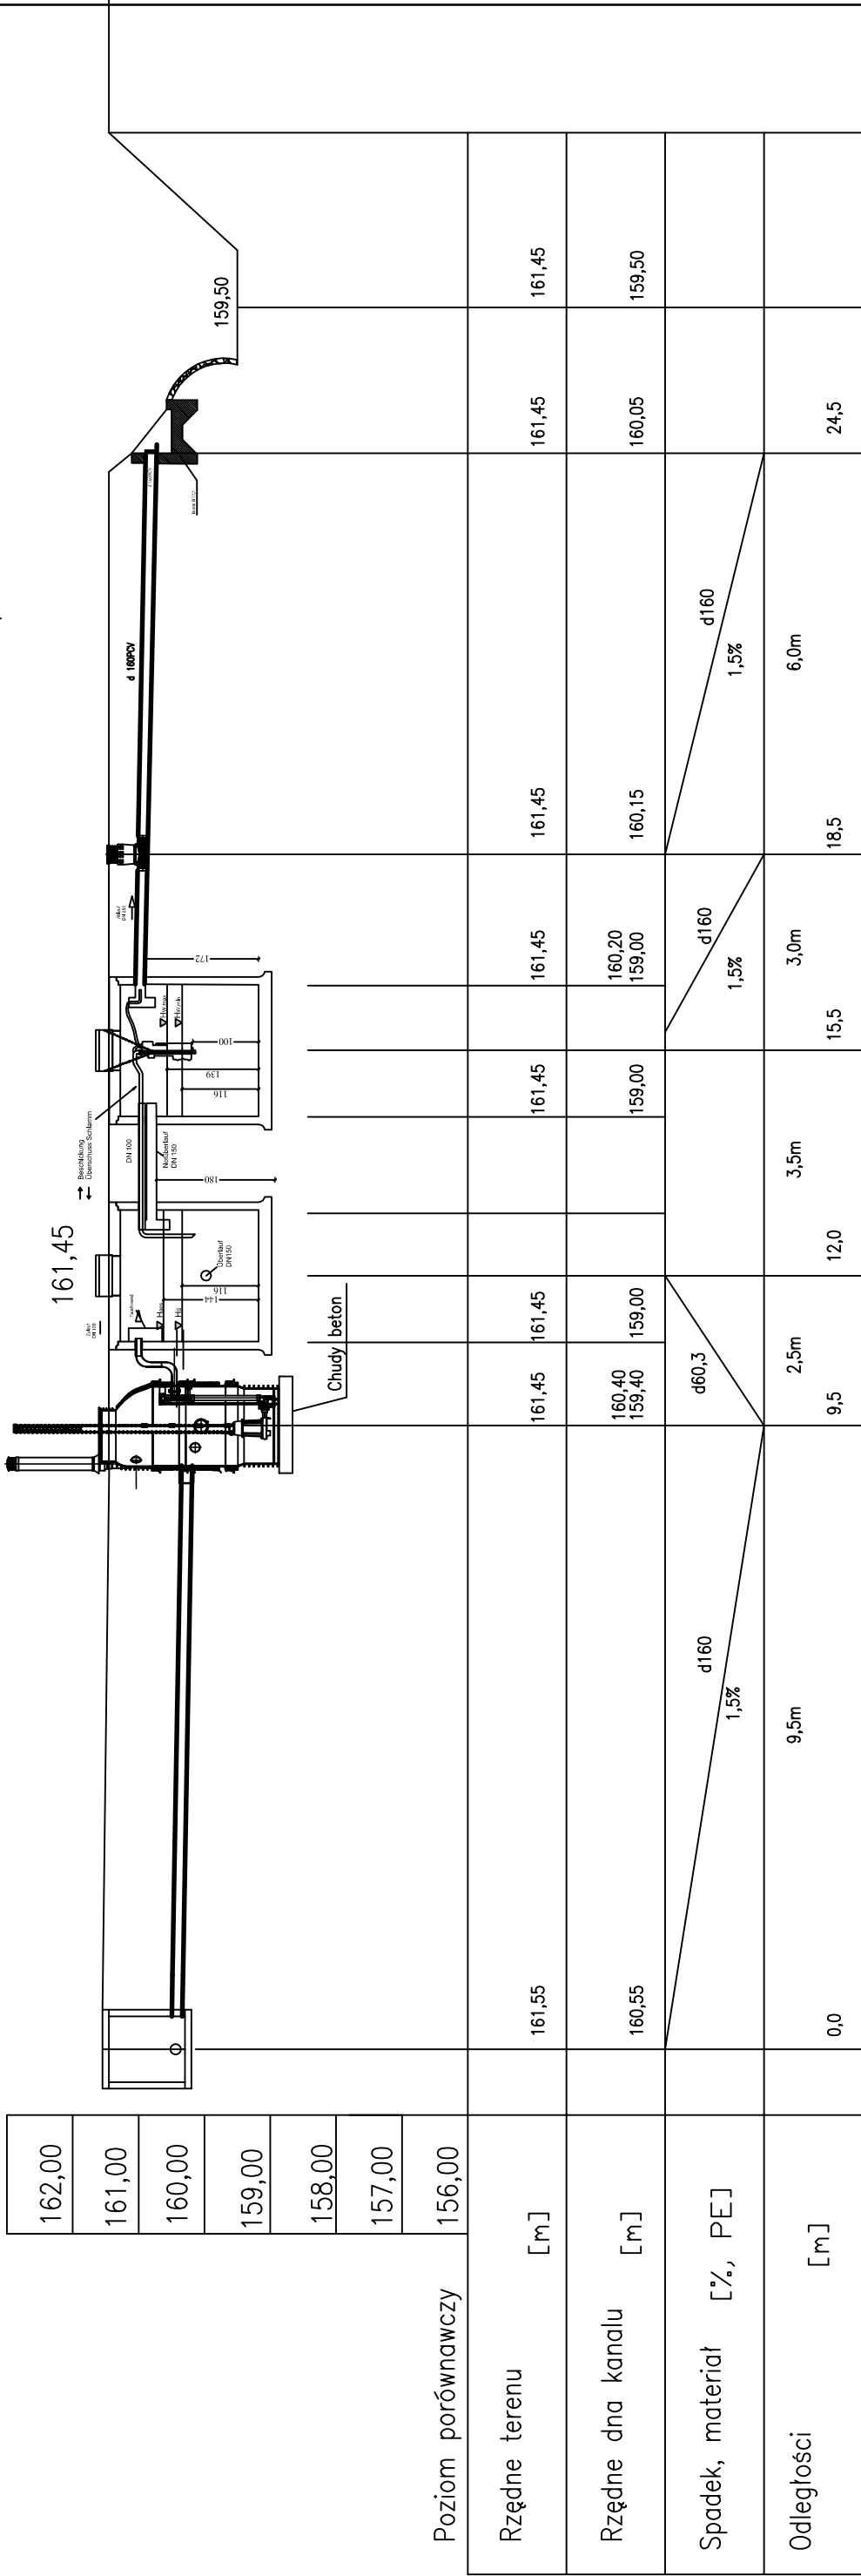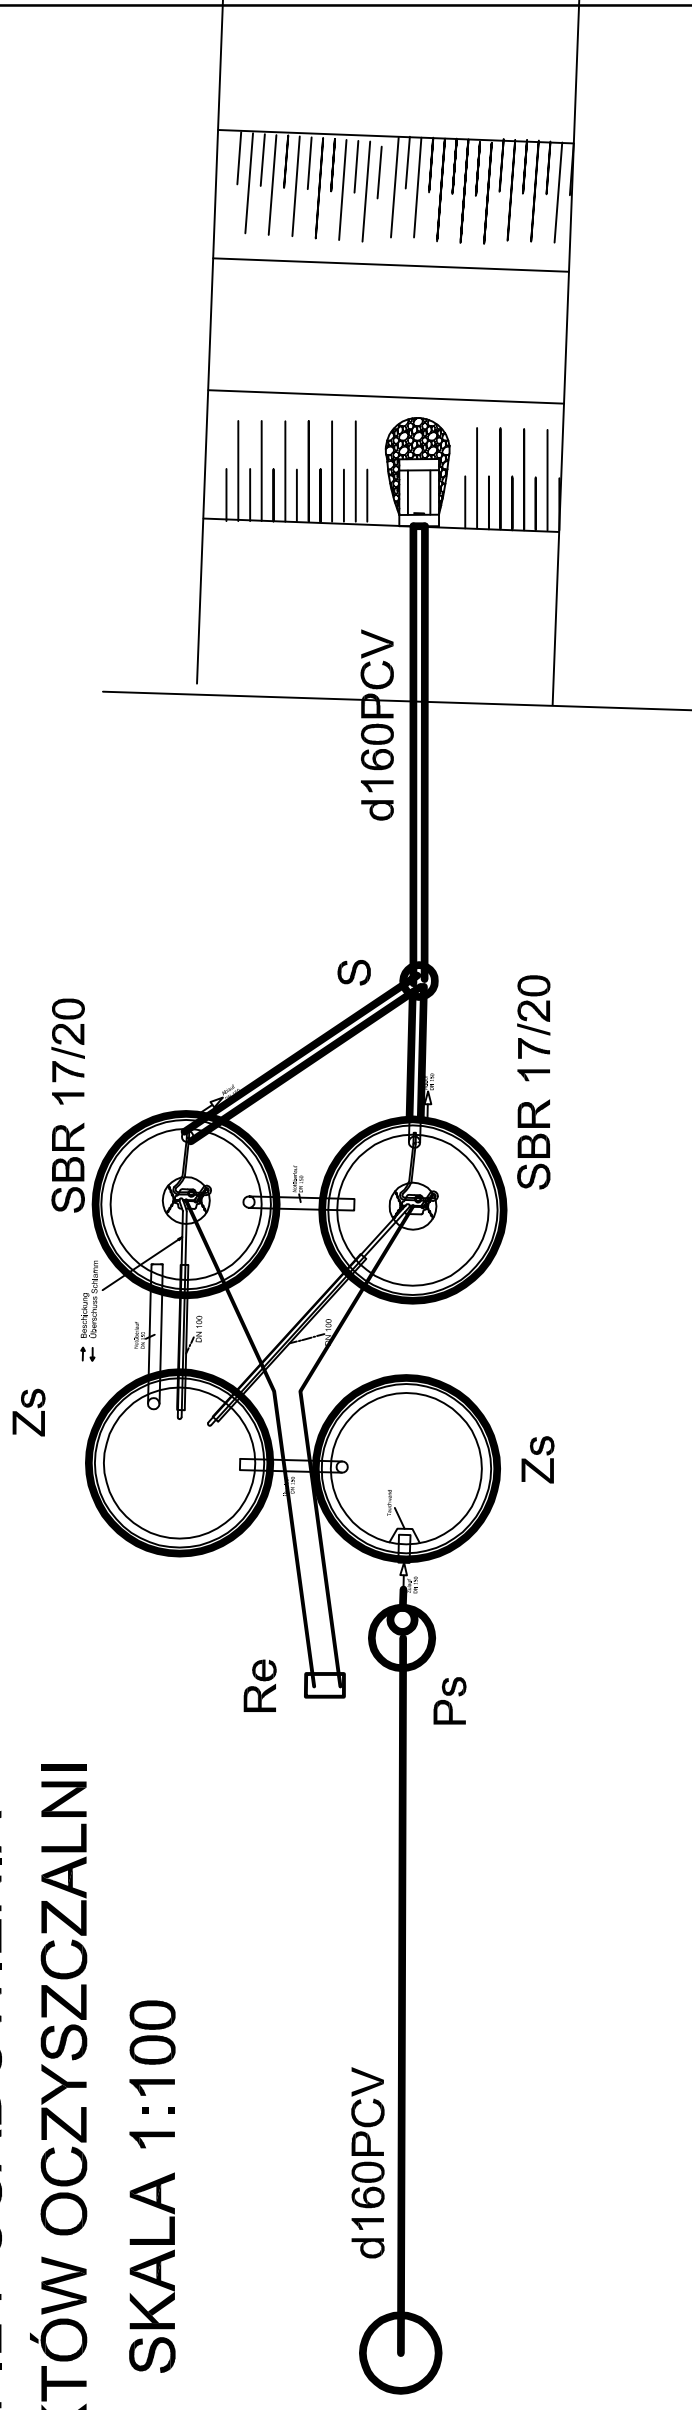

P. ściek.sur.

SK-04

8

Rów



BIURO USŁUG INŻYNIERYJNYCH

08-110 SIEDLCE, Stok Lacki Folwark, ul. Sosnowa 5d
tel.kom. 0600927825, tel. 0 256315990 email: adamowicz.wieslaw@neostrada.pl

PROJEKTANT:	mgr inż. W.Adamowicz upr.GP7342/22/47/91 technologia	PODPIS
NAZWA I ADRES: Gminne Przedszkole Zakrzew Kolonia, gm. Zakrzew dz. nr 26		

NR RYS
4