



ELEWACJA POŁÓDNIOWA

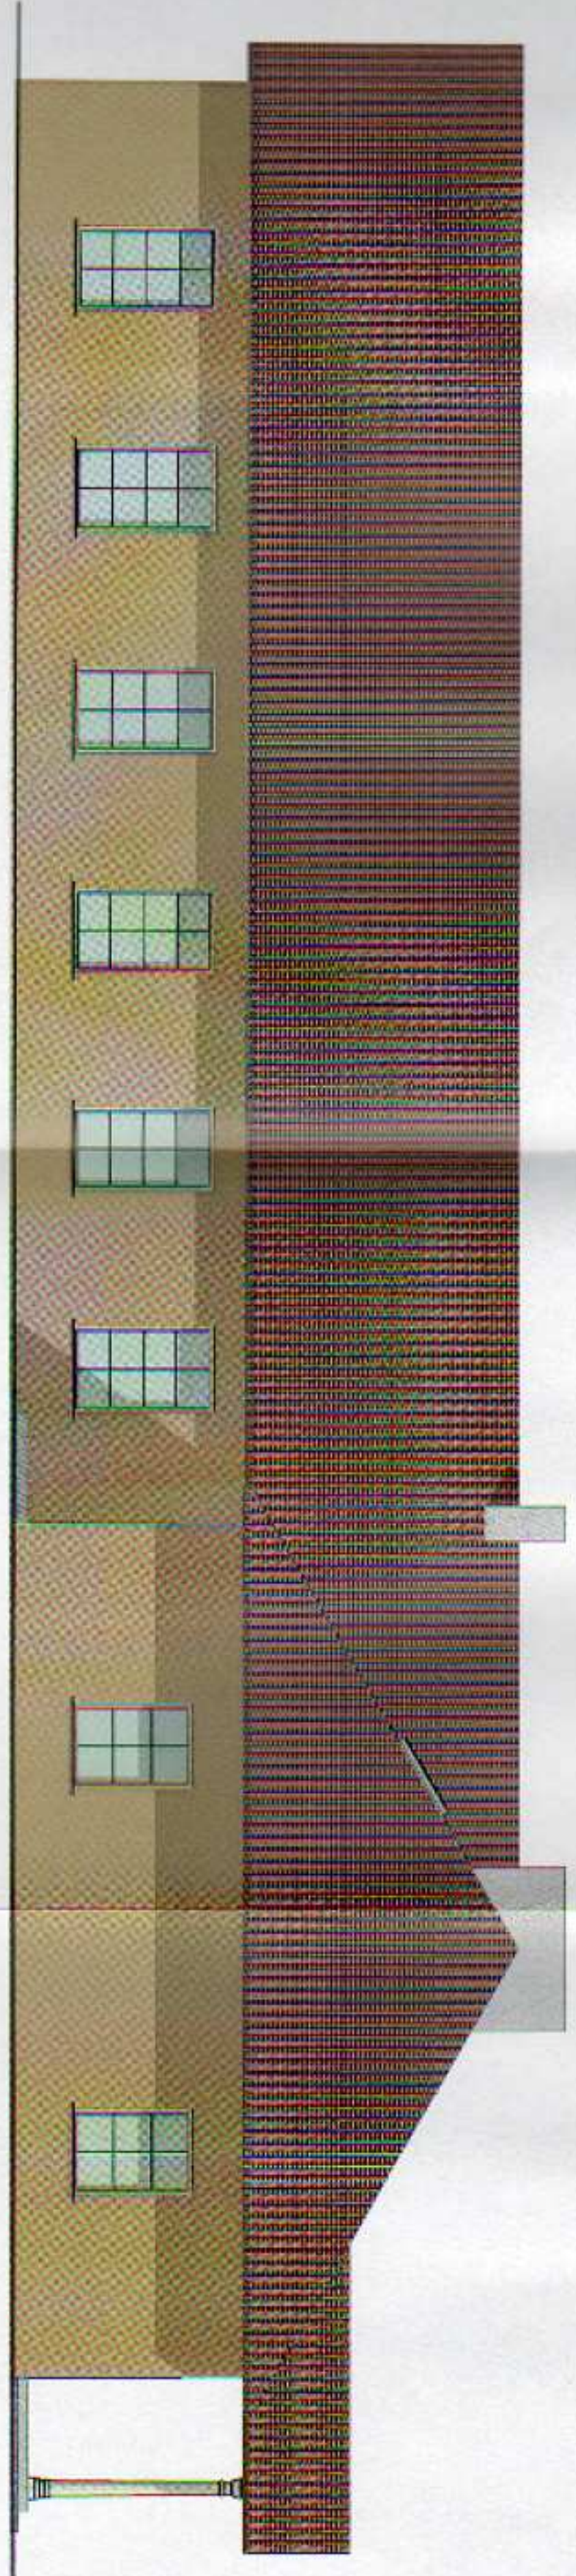

ELEWACJA WSCHODNIA

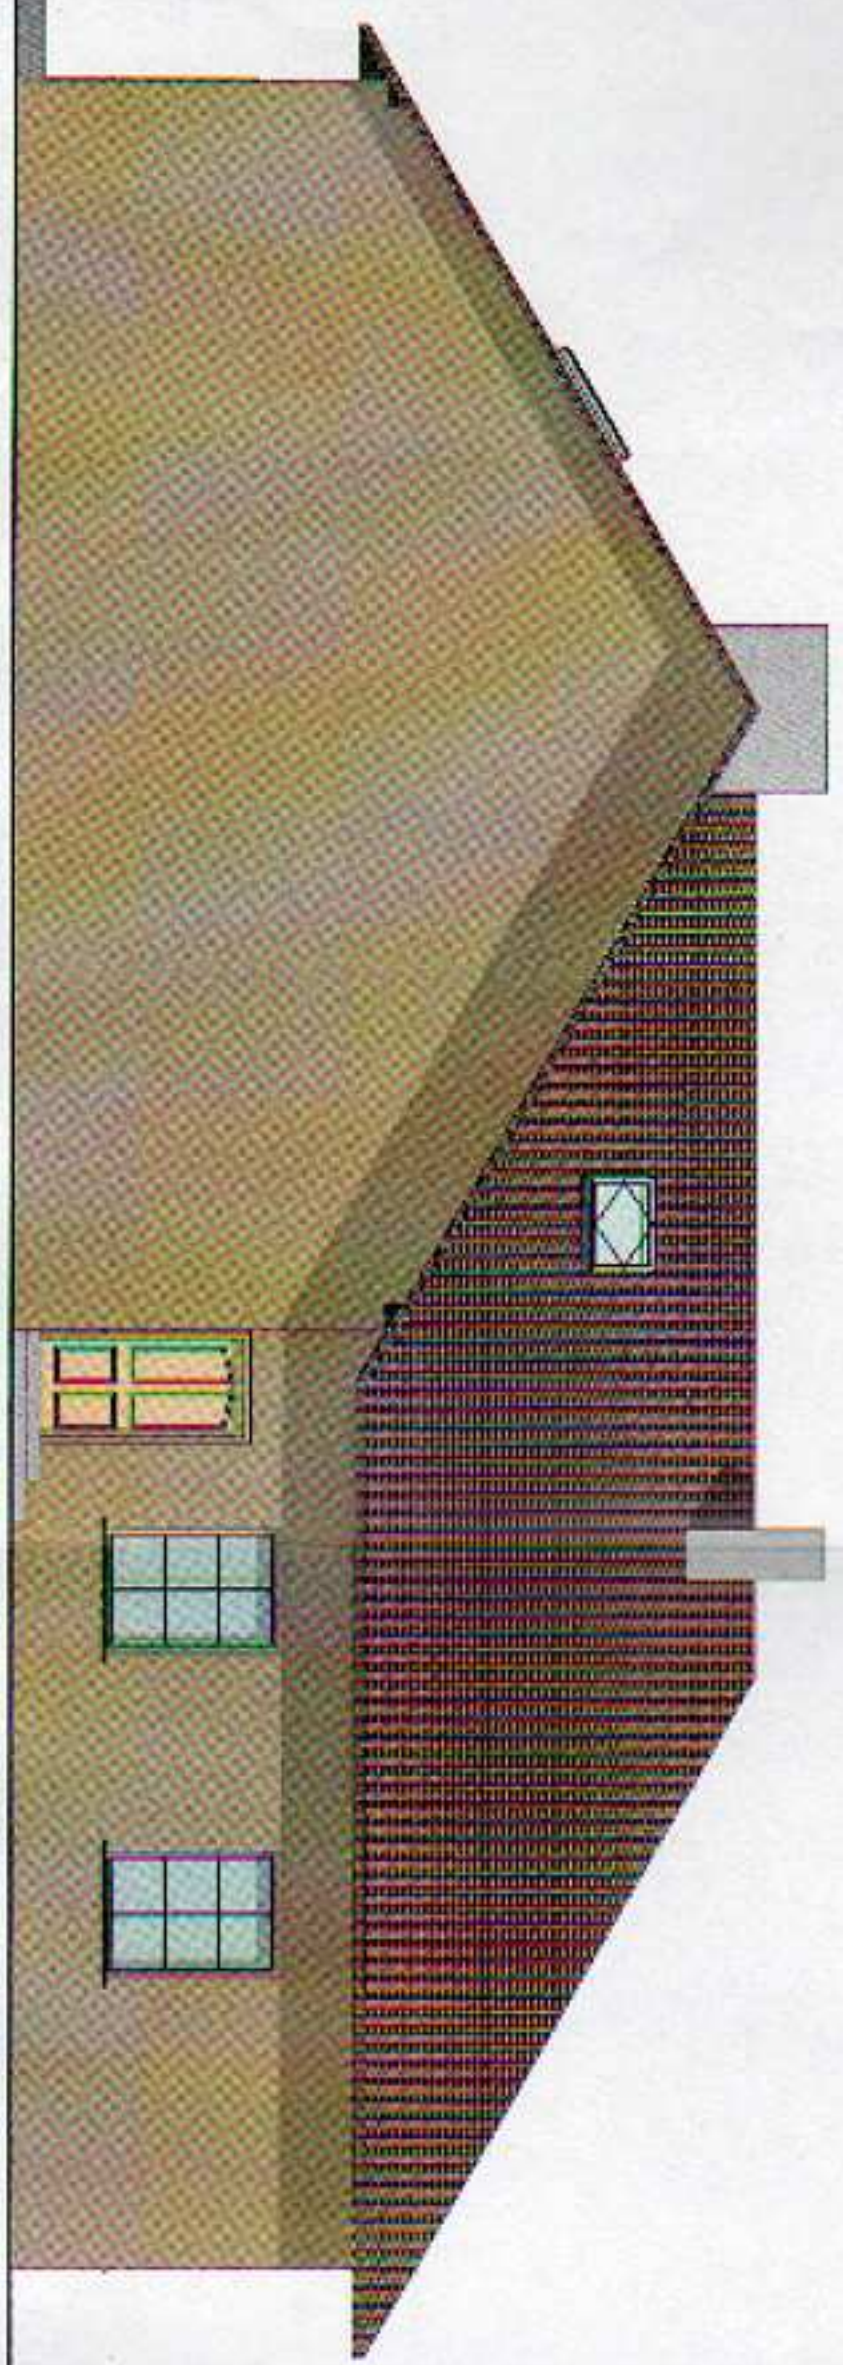

 PRACOWNIA PROJEKTOWO USŁUGOWA "ARCHIART"				
CHŁOPI CENTRUM WSI DĄBRÓWKA NAGÓRKA / DZ. NR 381 GMINA ZAKRZEW, POWIAT RADOMSKI				
INWESTOR URZĄD GMINY ZAKRZEW				
PROJEKT ARCHITEKTURA				
PROJEKTOWAŁ mgr inż. arch. Jacek Kasprzak		WYKONAŁ JANUSZ KASPRZAK		PODSZ JKS
OPRACOWAŁ mgr inż. arch. Wojciech Cielkowski		WYKONAŁ mgr inż. arch. Zdzisław Chojł		PODSZ JKS
PROJEKT BUDOWLANY				
Skala: 1:100				
8a				