



STACJA STOWO POKAZOWE
w Radomiu
ul. Dąbrowskiego 1 25-400 Radom
tel. (48) 365 58 01 w. 048 365 58 0
e-mail: powiat@radomskiziel.pl

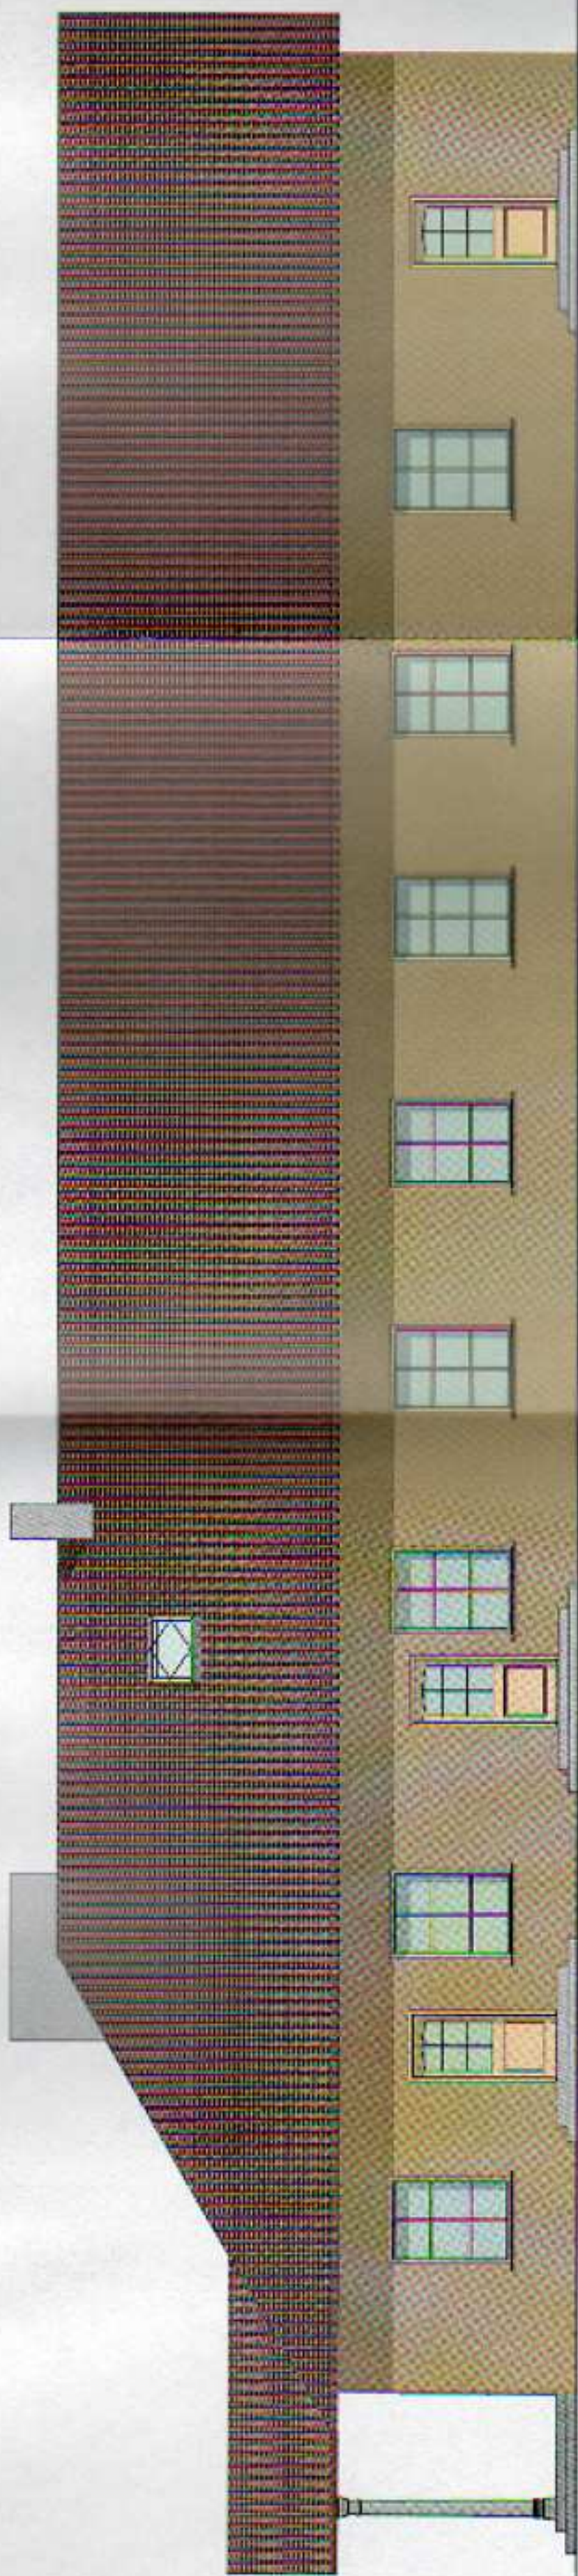

ELEWACJA POŁUDNIOWA

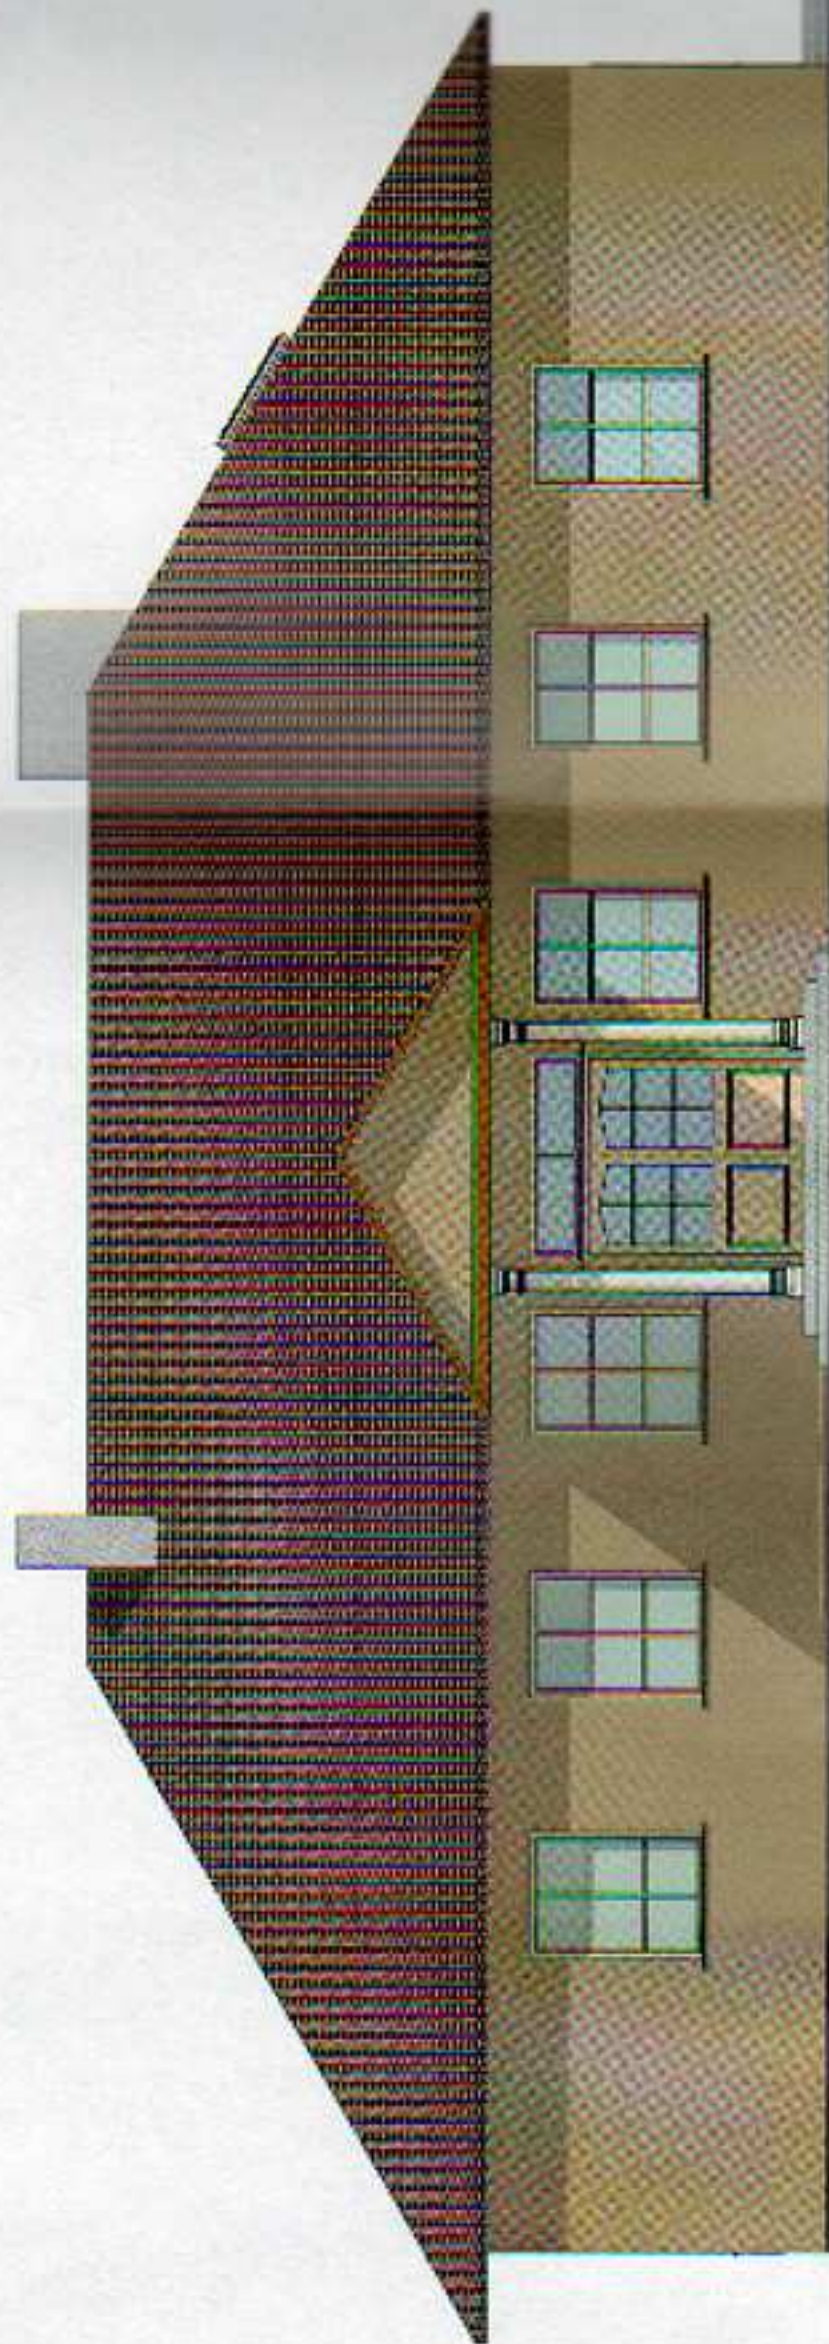

ELEWACJA ZACHODNIA



PRACOWNIA PROJEKTOWO-USŁUGOWA
"ARCHART"

Obiekt: CENTRUM WSI
DĄBRÓWKA NAGÓRNA / DZ. NR 381
GMINA ZAKRZEW, POWIAT RADOMSKI

Lokalizacja

Inwestor: URZĄD GMINY ZAKRZEW, POW. RADOMSKI

Strona	ARCHITEKTURA	Uprawnienie	Podpis
Projektant	mgr inż. arch. Jacek Kapusta	UAN-II-K-8386/137/86	
Opisownik	mgr inż. arch. Włodzisław Czajkowski		
Sprawdzający	mgr inż. arch. Zbigniew Chojąg	WPB-II-K-8386/154/09	

Rysunek

ELEWACJE PN I ZACH

Strona	PROJEKT BUDOWLANY	Data	Skala	1:100
Projekt ten jest własnością projektanta. Kopia może być używana wyłącznie do celów, dla których została wykonana.				8b