



PRZEKROJE FUNDAMENTÓW 1:20

STANOWISKO POWIATOWE
W RADOMIU
ul. Dębowa 1, 24-600 Radom
tel. 048/365 58 01 fax 048/365 58 07
e-mail: powiat@radomipowiat.pl


Ł-1 dł. 48,00

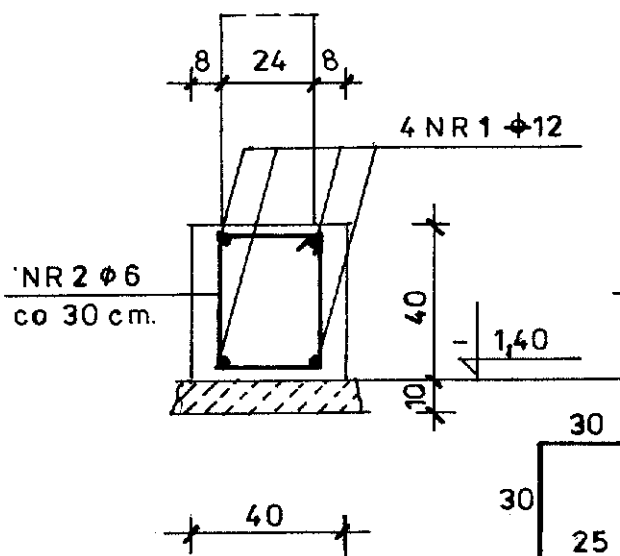

Ł-2 dł. 108,80 m.

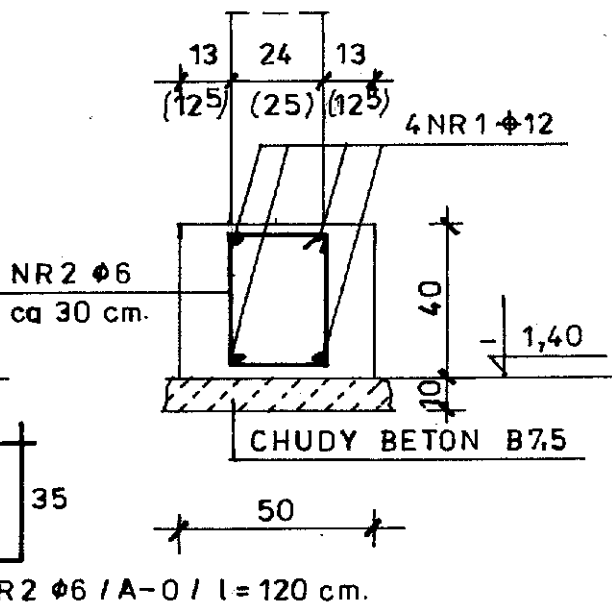

Ł-3 dł. 16,20 m.

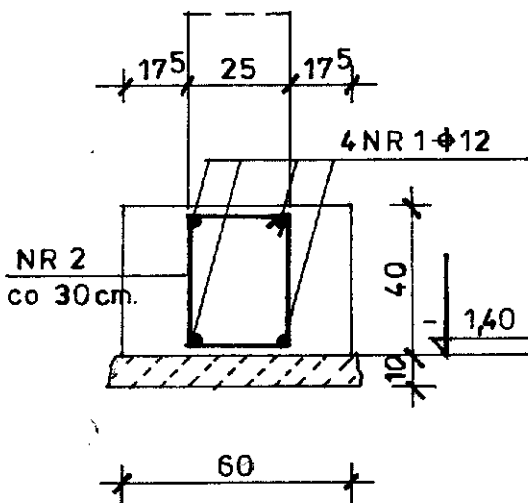

WYKAZ STALI

NR	φ	Długość m.	Ilość szt.	A-0	A-III
				φ6	φ12
1	12	Σ 190,50	4		762,00
2	6	1,20	580	696,00	
Razem				m. 696,00	762,00
Masa 1m pręta				Kg 0,222	0,888
Masa wg φ				Kg 154,51	676,66
OGÓŁEM				Kg 831,17	

BETON B20

STAL A-III, A-0

CENTRUM WSI DĄBRÓWKA NAGÓRNA DZ.NR 381,6M.ZAKRZEW		
DOM LUDOWY PRZEKROJE FUNDAMENTÓW		DATA XI'08
mgr inż. architekt JACEK KAPUSTA Upr. Nr RA 137/BG/MA - 0327		SKALA 1:20
inż. ARTUR DERR UPR.KONSTRUKCYJNO BUDOWLANE		NR RYS. 1 K.