


SCHEMAT ZAMONTOWANIA WODOMIERZA

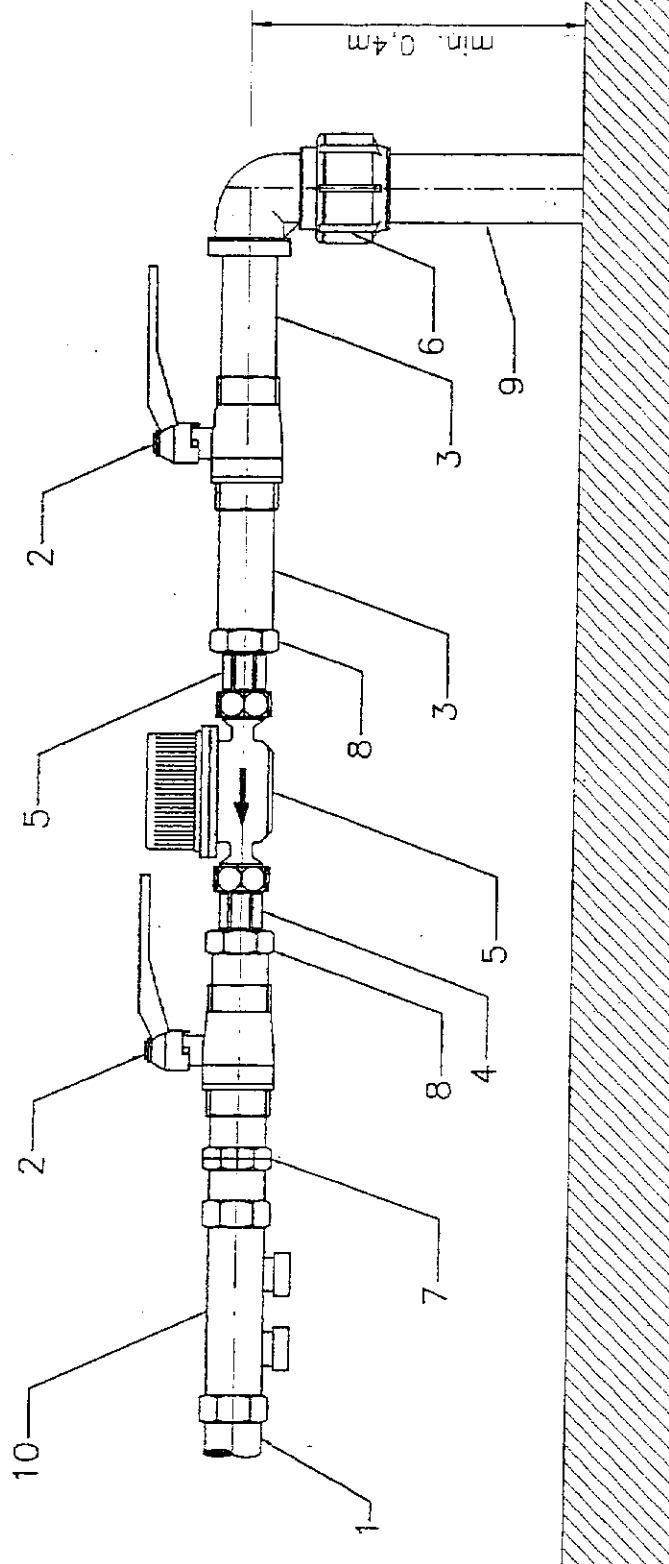


STANISŁAW POWIATOWE
ul. Dąbrowa 1, 24-100 Radom
tel. 048 365 58 07, fax (048) 365 58 07
e-mail: powiat@powiat.pl

— instalacja wewnętrzna

1. Rura stalowa ocynkowana lub CPVC DN32
2. Zawór przelotowy kulowy DN32
3. Prostka stalowa DN32 L=9,0cm
4. Łącznik mosiężny F
5. Wodomierz JSbDN20
6. Kształka przejściowa "POLYRAC" DN/OD40
7. Dwuzłączka-nypel DN32
8. Redukcja DN32/20
9. Rura PE100 DN/OD402
10. Zawór antyskażeniowy DN32 EA251 "DANFOSS"

CZĘŚĆ BUDYNEK			
Miejscowość			
Tytuł PRZYŁĄCZA WOD-KAN			
Przełożony	A. CZECH	<i>[Signature]</i>	Data
Opracował	A. CZECH	<i>[Signature]</i>	
Kontrola			Skala
Opis			Wzys.

LORO-Skrzynki Sienne, galwanicznie cynkowane wyrób nr 740x, ciężar: 12,0 kg

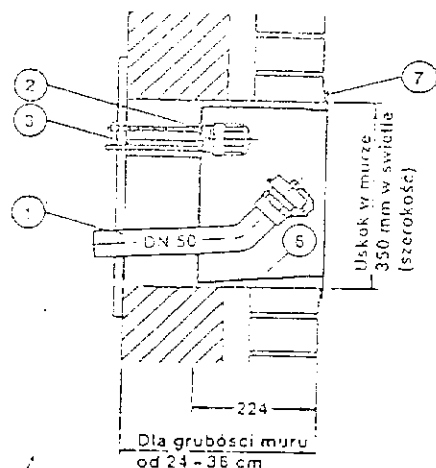

① Z przyspawanym króćcem 2" (jedna strona korek zamykający, druga strona zakończenie pod mułę LORO-X DN 50)

② Z dziurą dla pokręcenia miernika poziomu – wtyczka

③ Z rurą ochronną na kabel elektryczny (miernik poziomu granicznego)

④ Z zamykanymi drzwiczkami (czterokątny, wkładany klucz)

⑤ Ze sworzniami gwintowanymi i wspornikami do mocowania w murze (grubość muru 24 – 36 cm)

⑥ Z pojemniczkiem dla oleju (profil w dnie)

⑦ Z uszczelką do muru na ramie skrzynki

