



PRZESZCZEGÓŁ NORMALNY I KONSTRUKCYJNY DROGI GMINNEJ

ODCINEK : km 0+005,30 – 0+208,77m – JEZDNI 3,00m

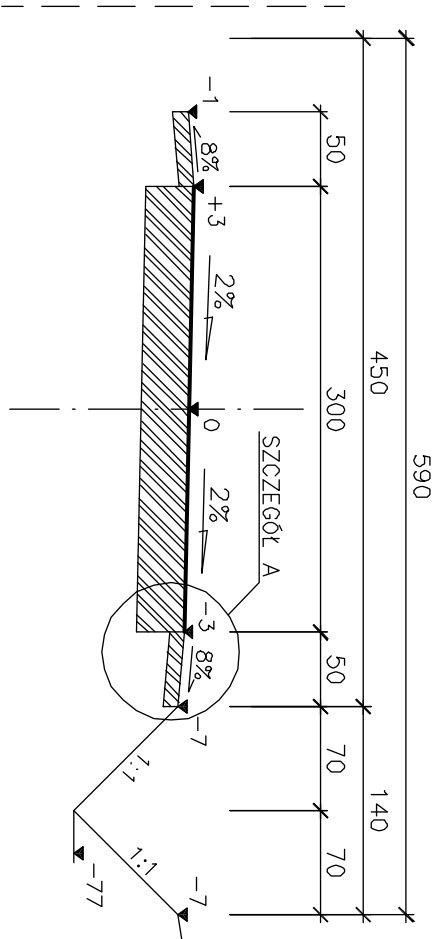

SZCZEGÓŁ KONSTRUKCYJNY A

ODCINEK : Km 0+005,30 – 0+208,77m – JEZDNI 3,00m

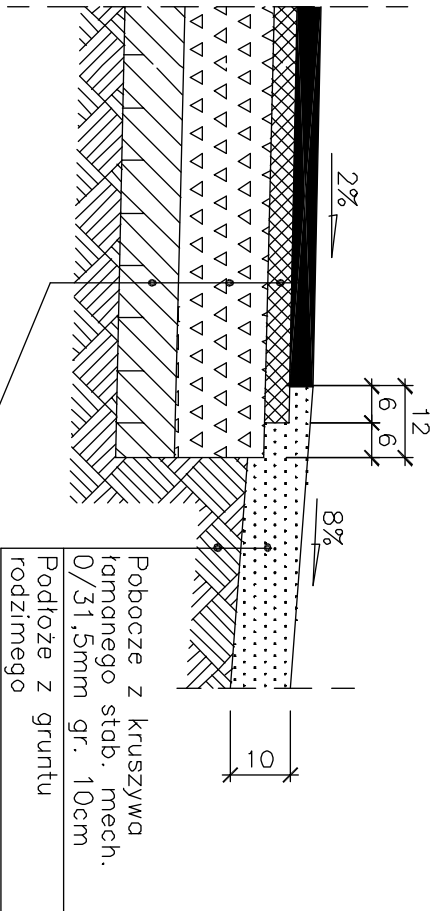

W-wa ściernalna z betonu asfaltowego AC 8 S 50/70 dla KR1 gr. 4cm
W-wa wiążąca z betonu asfaltowego AC 11 W 50/70 dla KR1 gr. 4cm
Główna w-wa podbudowy z mieszanki kruszywa łamanego st. mechanicznie 0/31,5mm gr. 12cm
Istniejąca podbudowa z kruszywa niesortowanego gr. 10cm
Podłoże z gruntu rodzimego G1-2

				PRACOWNIA PROJEKTOWA P.W. "DAKAR" 26-600 RADOM Ul. Świętojańska 3 lok. 27 tel. 0601180311			
Temat: PROJEKT PRZEBUDOWY DROGI GMINNEJ W MŚC.: NIECZAŁÓW, GM. ZAKRZEW, ODCINEK L=208,77m							
Tytuł rysunku: PRZESZCZEGÓŁ NORMALNY I KONSTRUKCYJNY		Faza: PROJEKT WYKONAWCZY					
Drogi : mgr inż. Janusz Karpeła (UAN-II-K-8386/134/85)							
Opracował: mgr inż. Jacek Karpeła							
Data: 04.2011		Umowa:		Skala: 1:50, 1:10		Nr rys.: 3	