

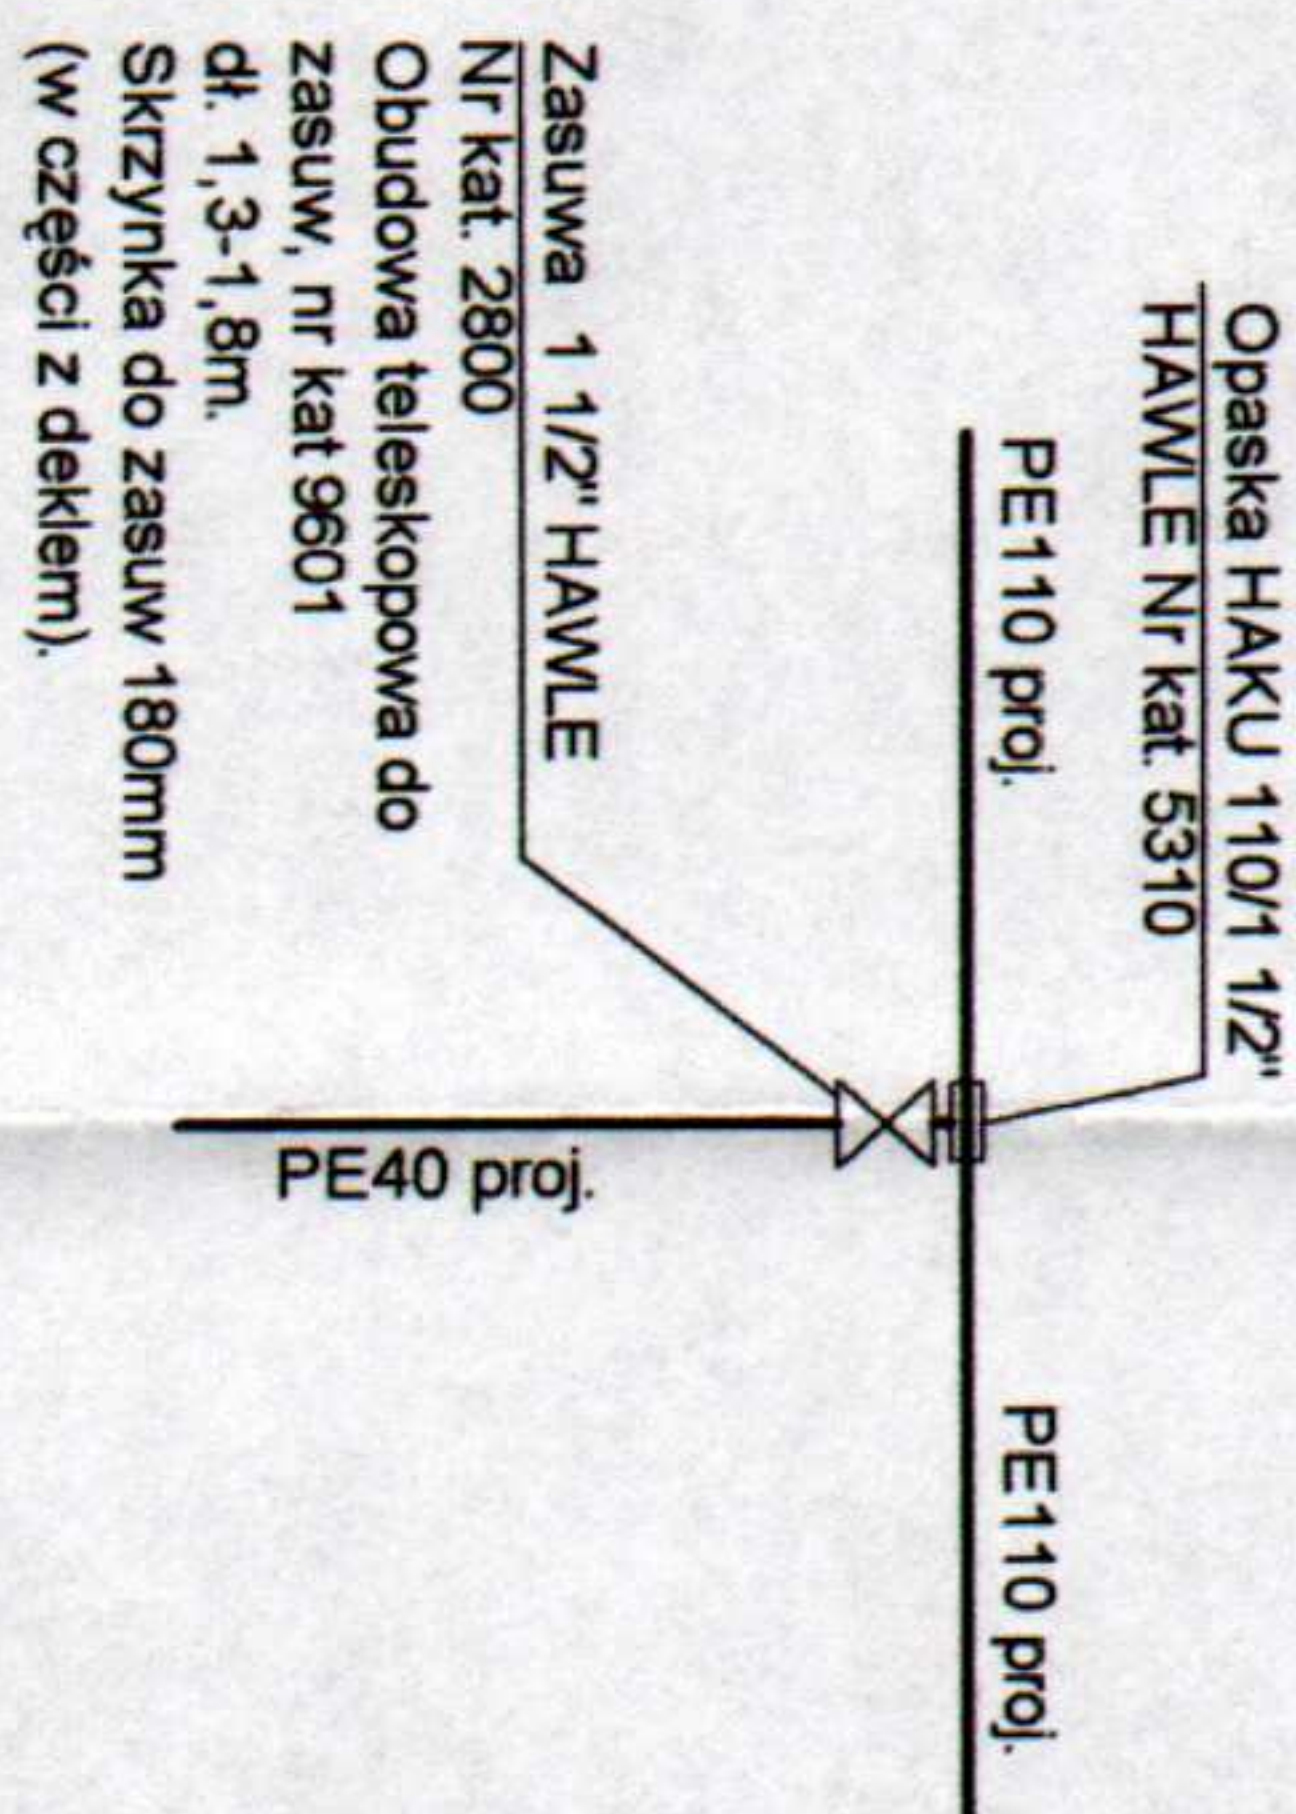


SCHEMATY MONTAŻOWE WĘZŁÓW POŁĄCZENIOWYCH

WEZEŁ W1

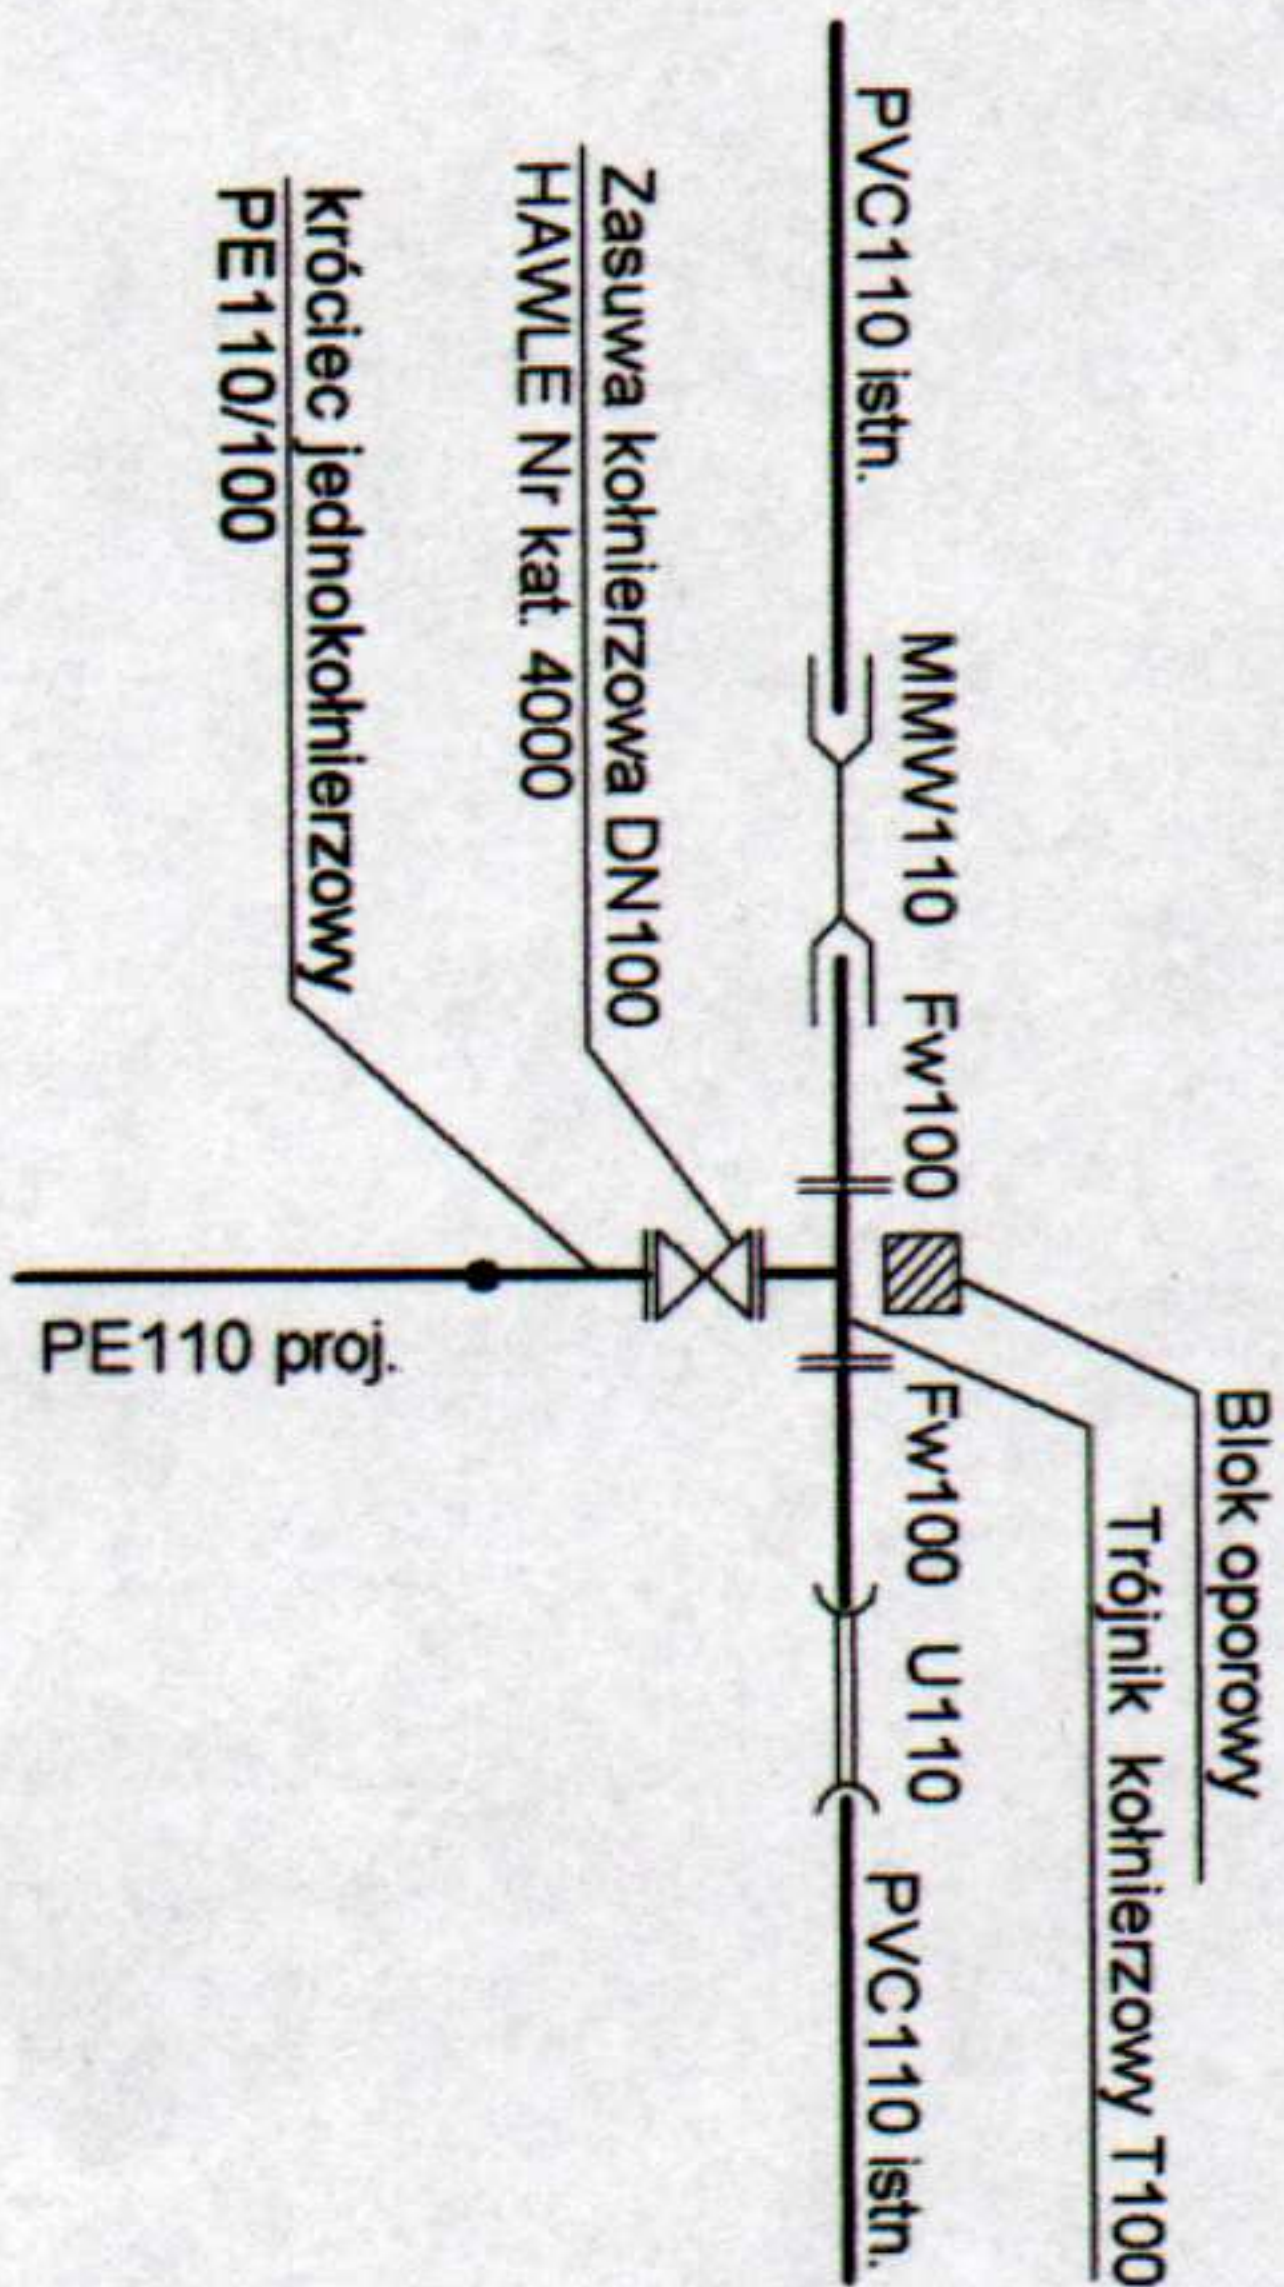


Zasuwa kohnierzowa DN80
HAWLE nr kat. 4000
Obudowa teleskopowa do
zasuw nr kat. 9500
Skrzynka do zasuw 180mm
(w części z dekiem)

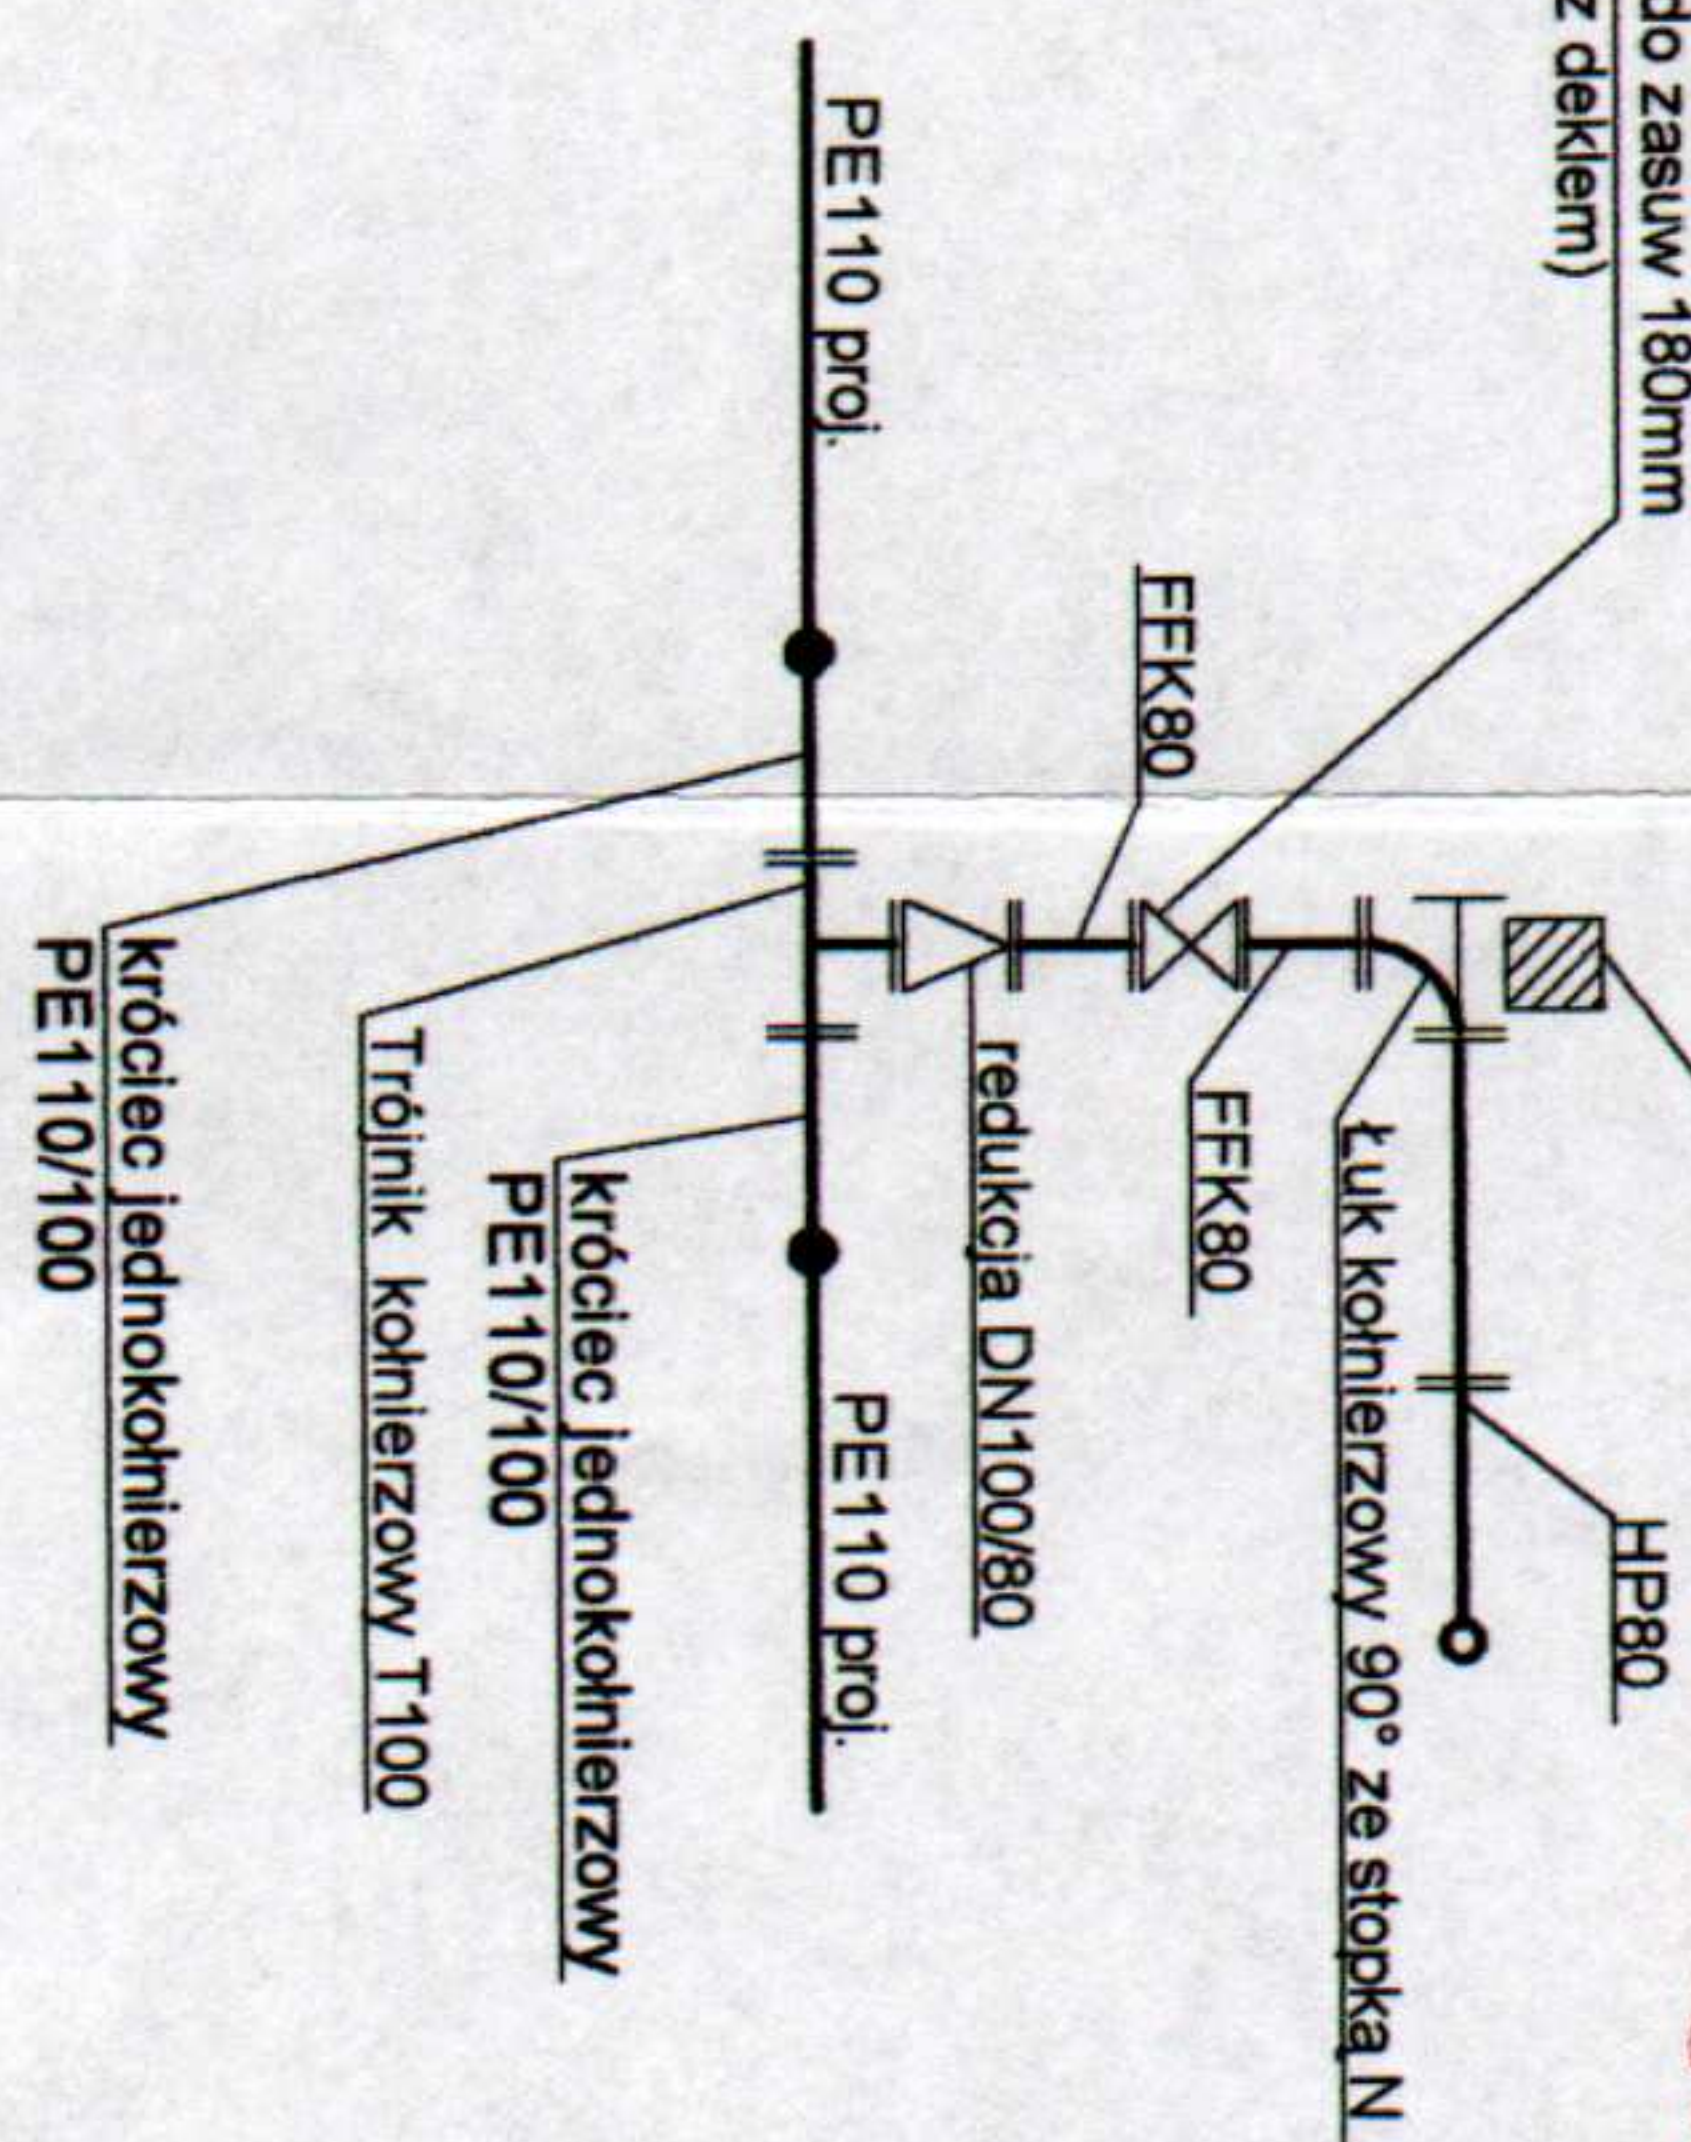

STAROSTWO POWIATOWE
WEZEŁ HP1-HP4
w RADOMIU
ul. Domagalskiego 7, 26-600 Radom
tel. 48 365-58-01, fax 48 365-58-02
email: powiat@radompowiat.pl

WEZEŁ HP5

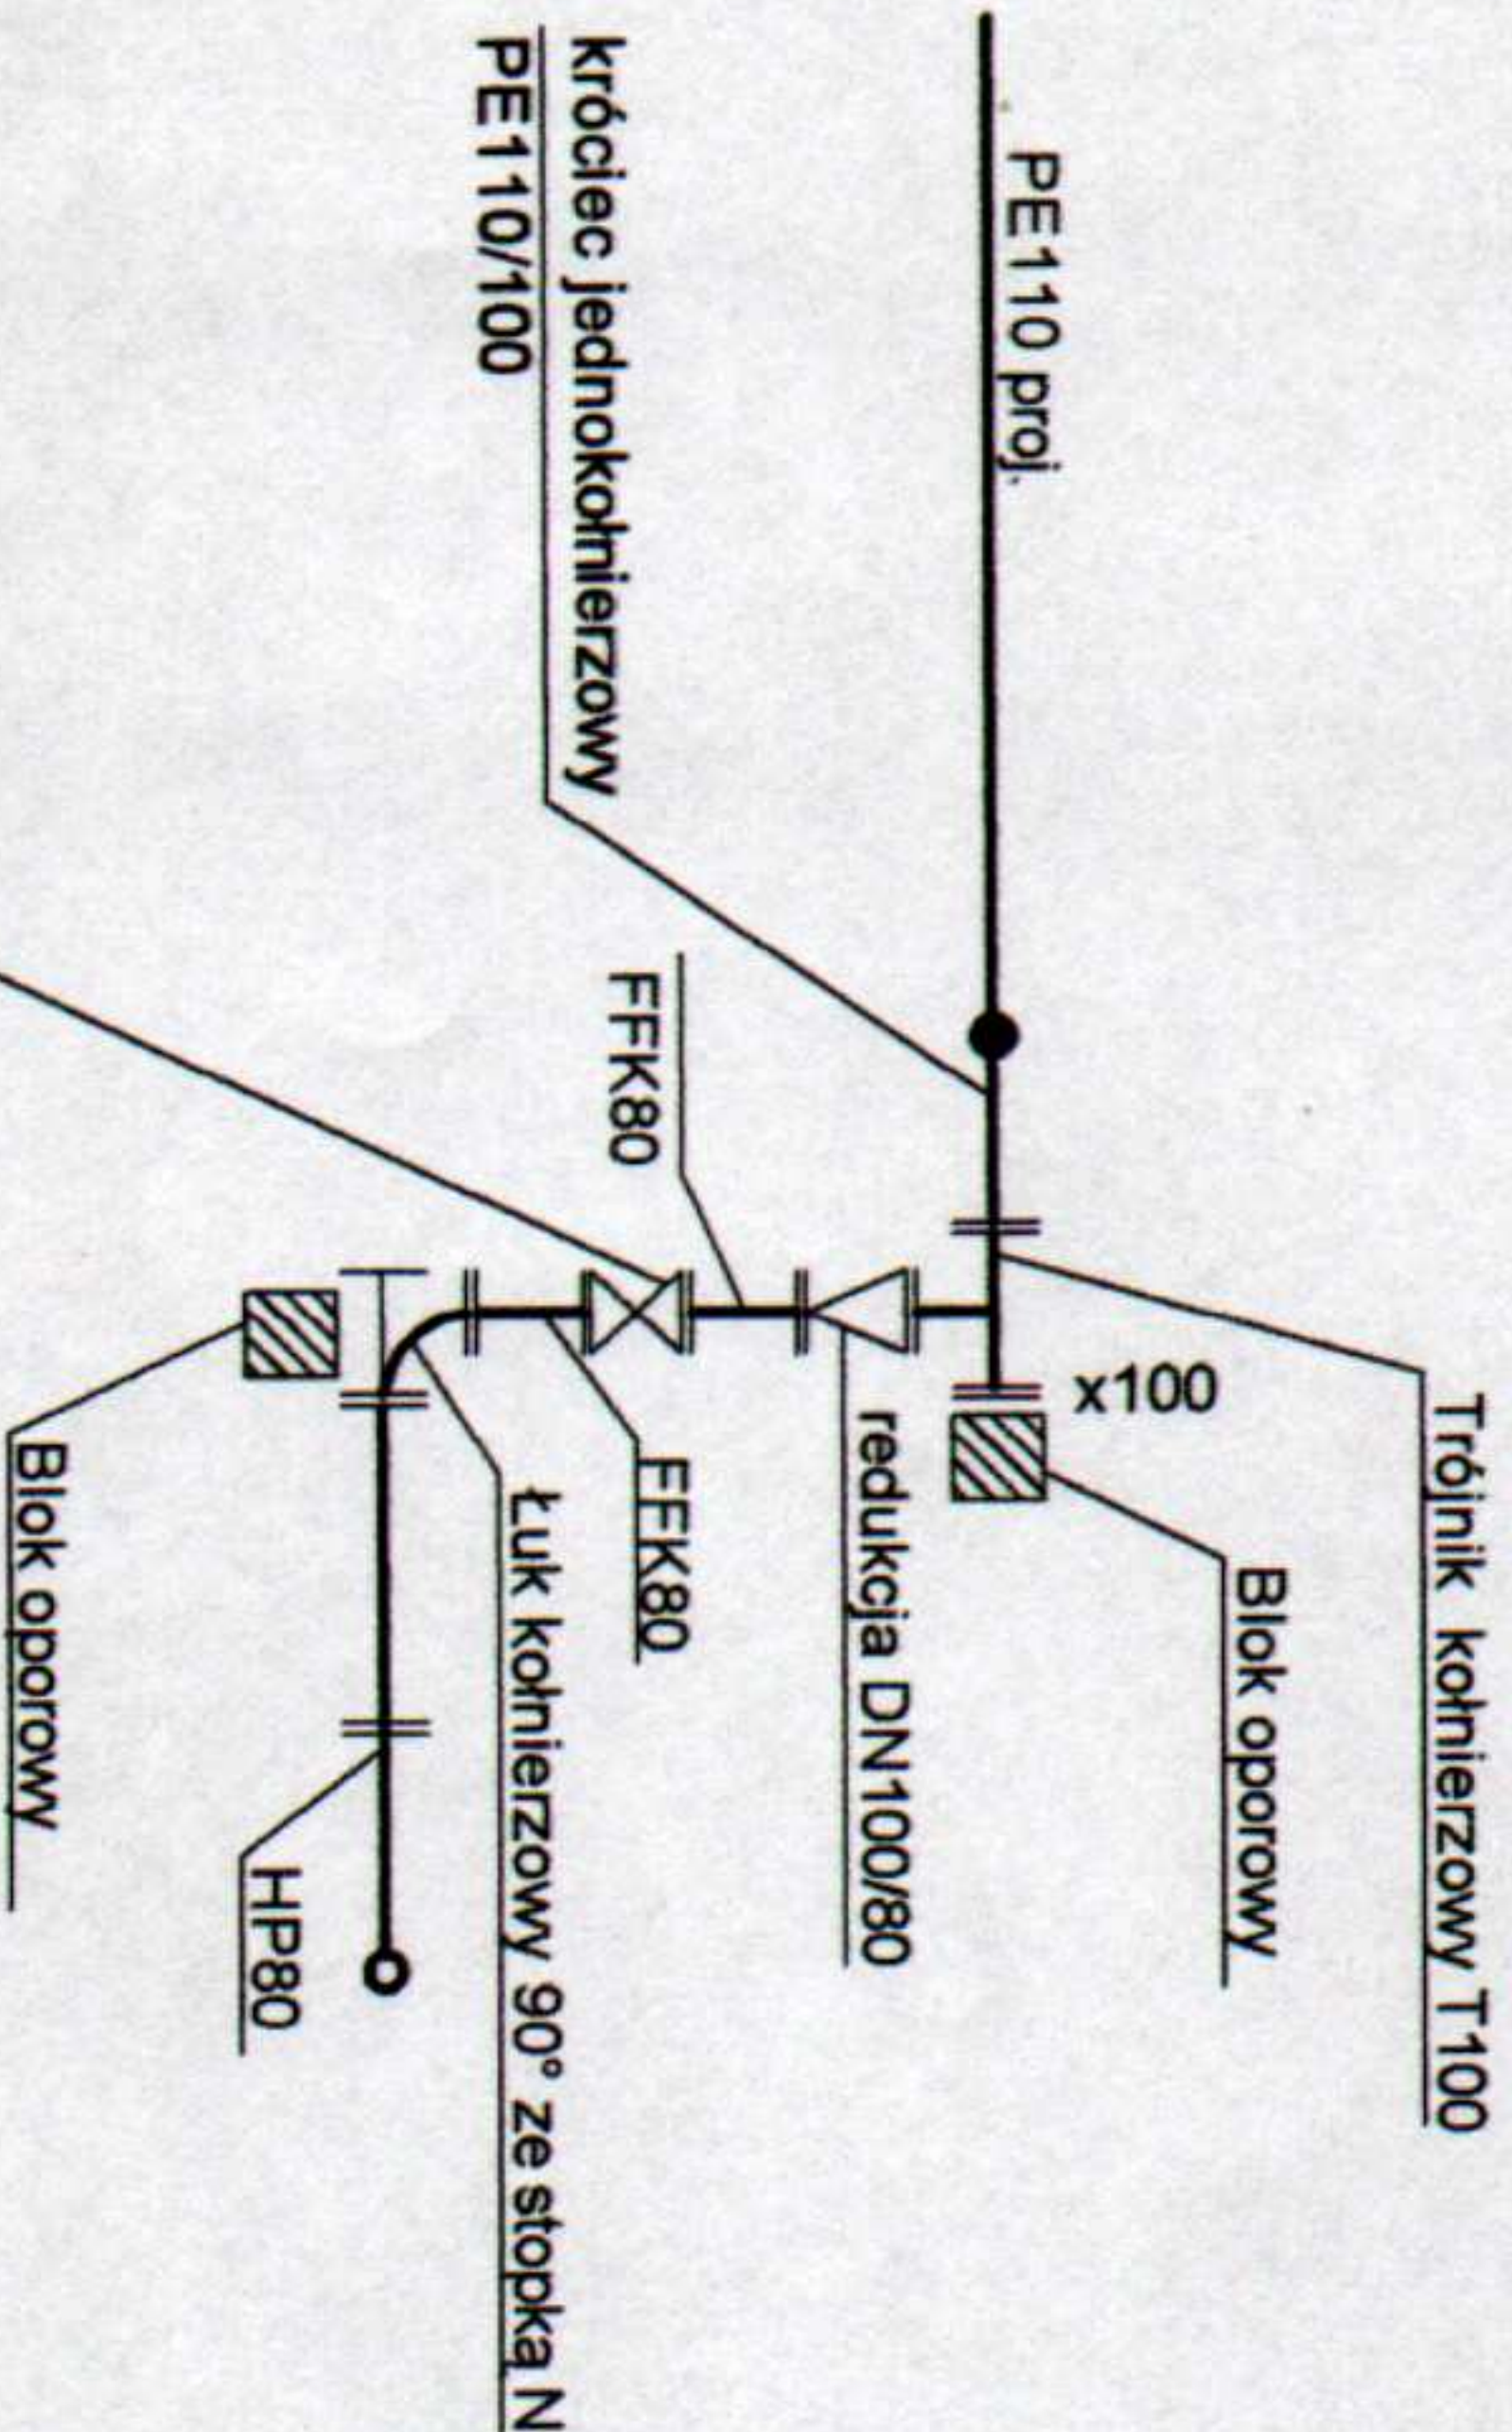

Zasuwa kohnierzowa DN80
HAWLE nr kat. 4000
Obudowa teleskopowa do
zasuw nr kat. 9500
Skrzynka do zasuw 180mm
(w części z dekiem)

PROJEKT

Projektowanie, Konsultacje, Budowa

ul. Matejki 16
05-500 PUSZCZNO - CHYLICZKI
Tel./Fax: (0-22) 888 78 51

Investycja:	Rozbudowa sieci kanalizacji sanitarnej i wodociągowej w gminie Zakrzew			
Opis:	Odcinek sieci wodociągowej wraz z przyłączami w m. Milejowice			
Rysunek:	Schematy węzłów połączeniowych			
Projektant:	mgr inż. Mirosław Wnuk	Specjalność:	Inst. - inż.	Inst. - inż.
mgr inż. Marcin Podlaszewski		Nr uprawnień:	5/Lb/96	05.2012
Sprawdzający:	mgr inż. Dariusz Bednarczyk	Inst. - inż.	1583/Lb/82	
mgr inż. Dariusz Bednarczyk		Podpis:		
		Skala:		
		Nr rys.		2