
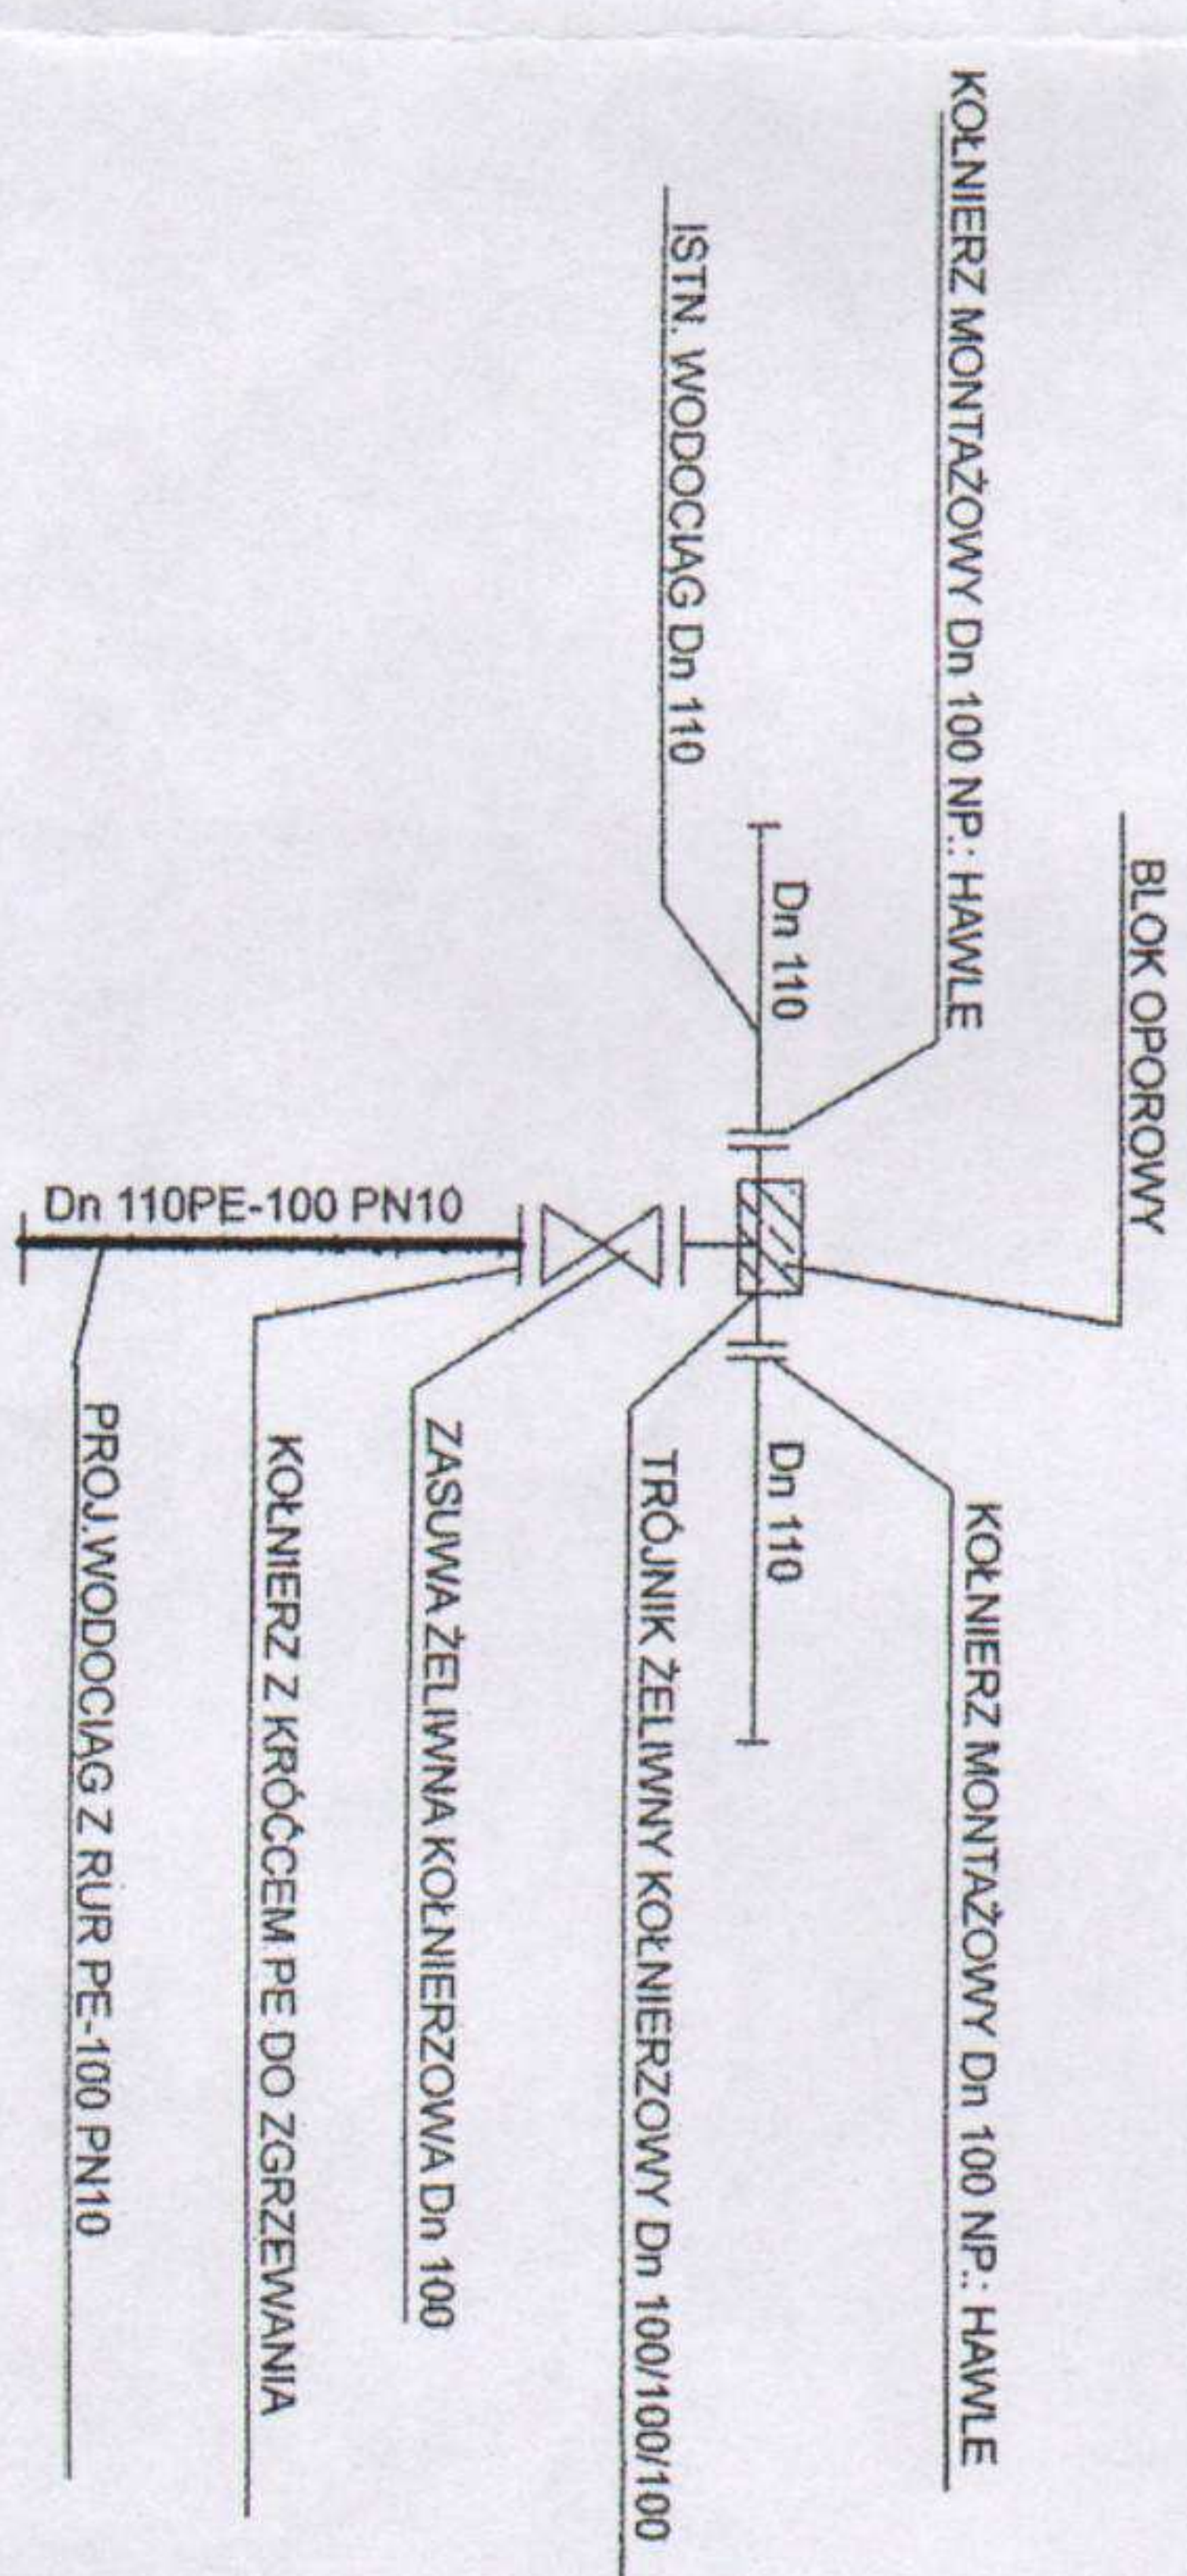


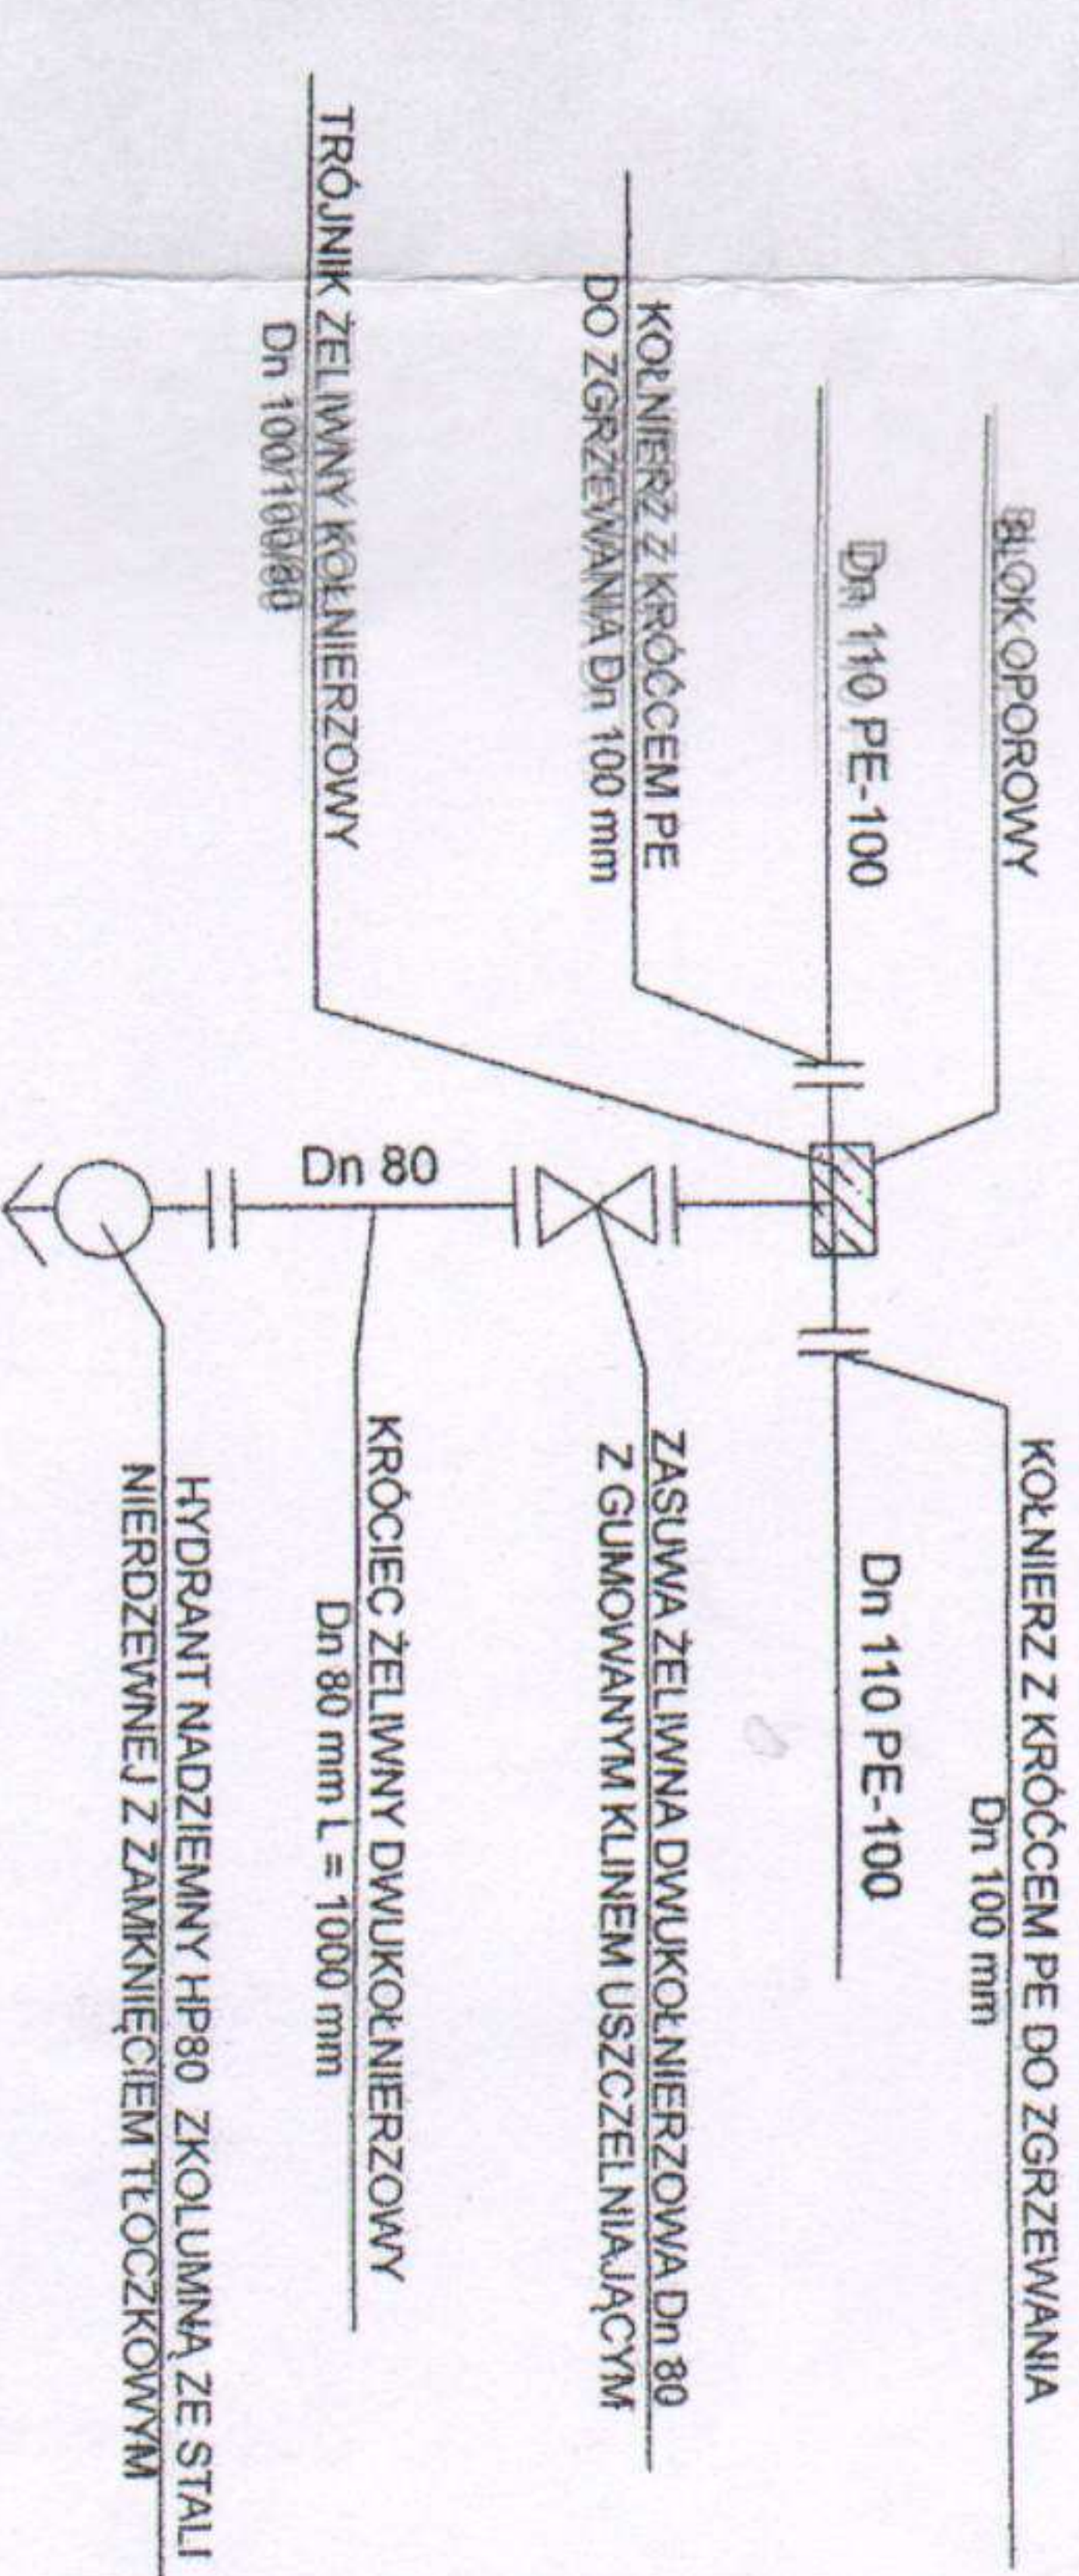

WĘZEL W2 I W5 - PODŁĄCZENIE HYDRANTÓW

[illegible]

NIE WYKŁUČA SIĘ ISTNIENIA W TERENIE URZĄDZEŃ PODZIEMNYCH, DŁUGOŚĆ KOTÓRYCH BRAK BYŁO INFORMACJI BRANŻOWYCH I NIE ZOSTAŁY
-ODNALEZIONE W TERENIE W CZASIE INWENTARYZACJI GEODEZYJNEJ

OBIEKT		SIEĆ WODOCIĄGOWA Dn 110 Z RUR PE-100 PN10	
INWESTOR		GMINA ZAKRZEW ZAKRZEW 26-652	
LOKALIZACJA		NATULIN, GMINA ZAKRZEW DZ. NR EWID. 38	
TYTUŁ PROJEKTU		PROFIL PODŁUŻNY SIECI WODOCIĄGOWEJ DN 110 WRĄZ Z PODZIĘCIEM I HYDRANTÓW NADZIEMNYCH HP 80	
ZADANIE PROJEKTU		Wzrost 1,70m Ciężar ciała 65kg Ciężar ciała 65kg	
BUDOWA		SANITARNA	
Faza projektu		Szkala	
PROJEKT BUDOWLANY		1:1000/100	
WERSJA		2	
		09/2011	