



PRZJ. SZAF A OŚWIETLENIA ULICZNEGO
1f-NASTĘPOWA

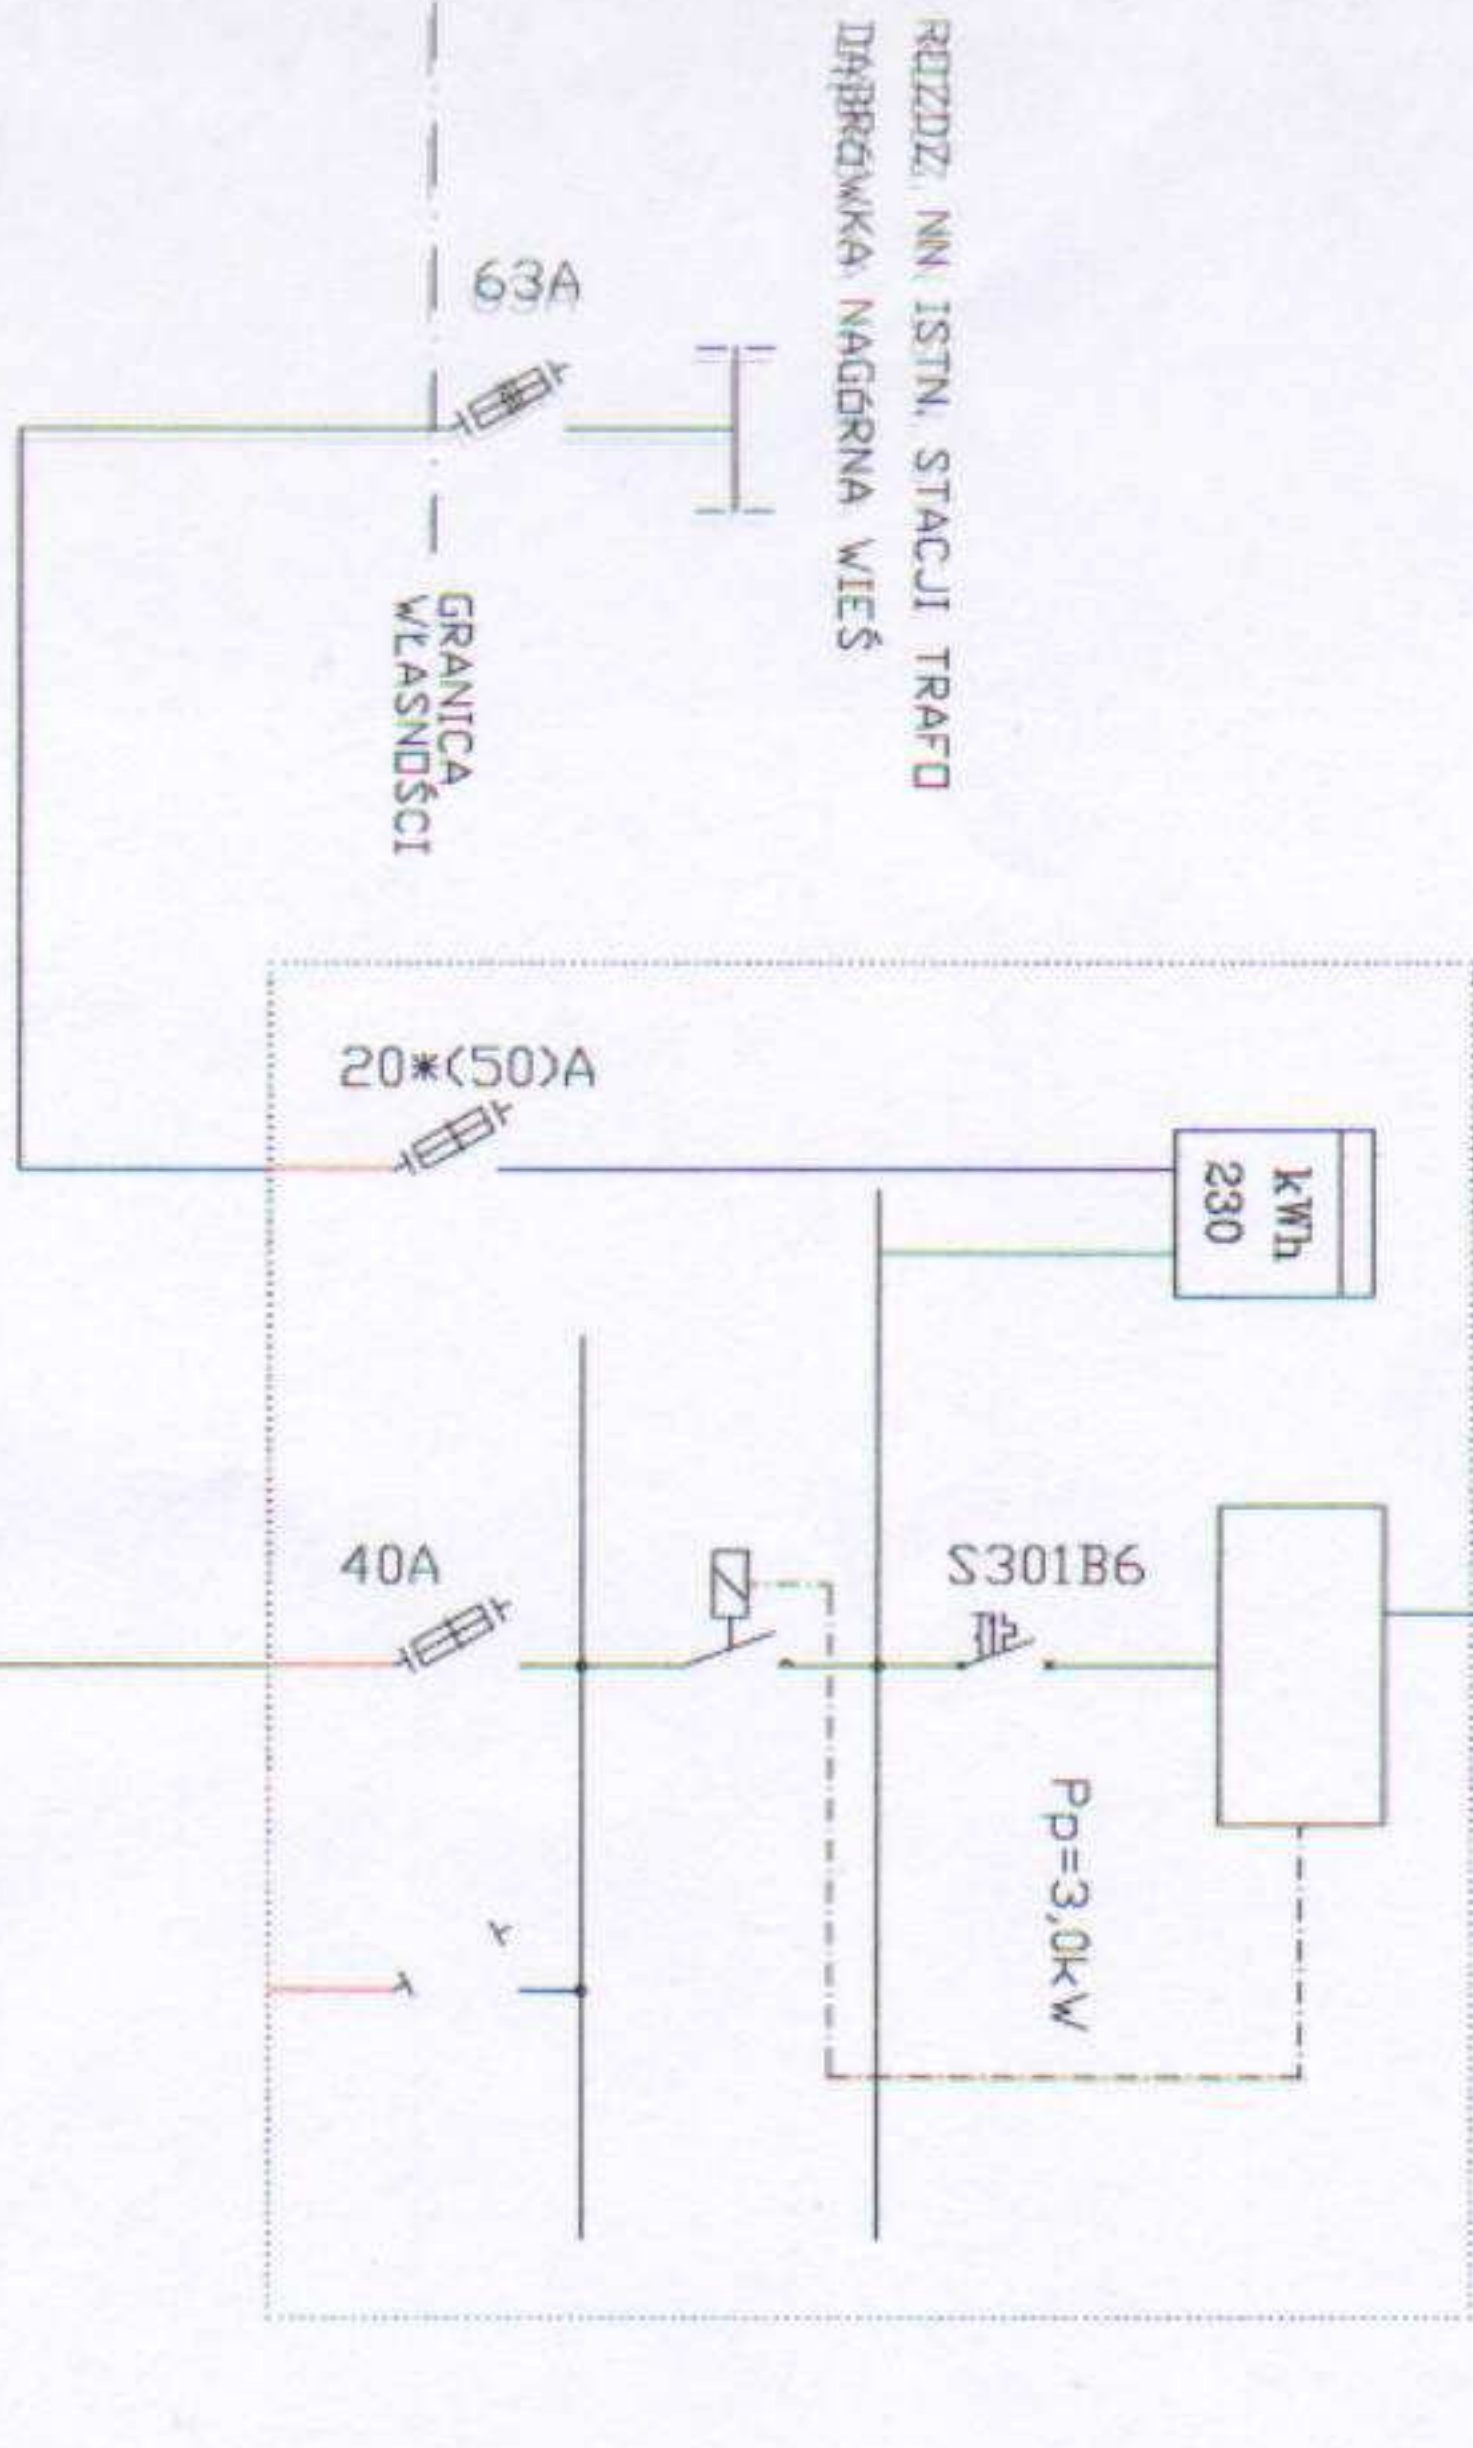

UWAGI:
-ZABEZPIECZENIE PRZEDLICZNIKOWE
PRZYSTOSOWAC DO PŁOMBOWANIA
-ZABEZPIECZENIE ISTNIEJĄCE DO WYMIANY NA
ZABEZPIECZENIE 50 A PO ZAKTUALIZOWANIU UMOWY
O PRZYLĄCZENIU

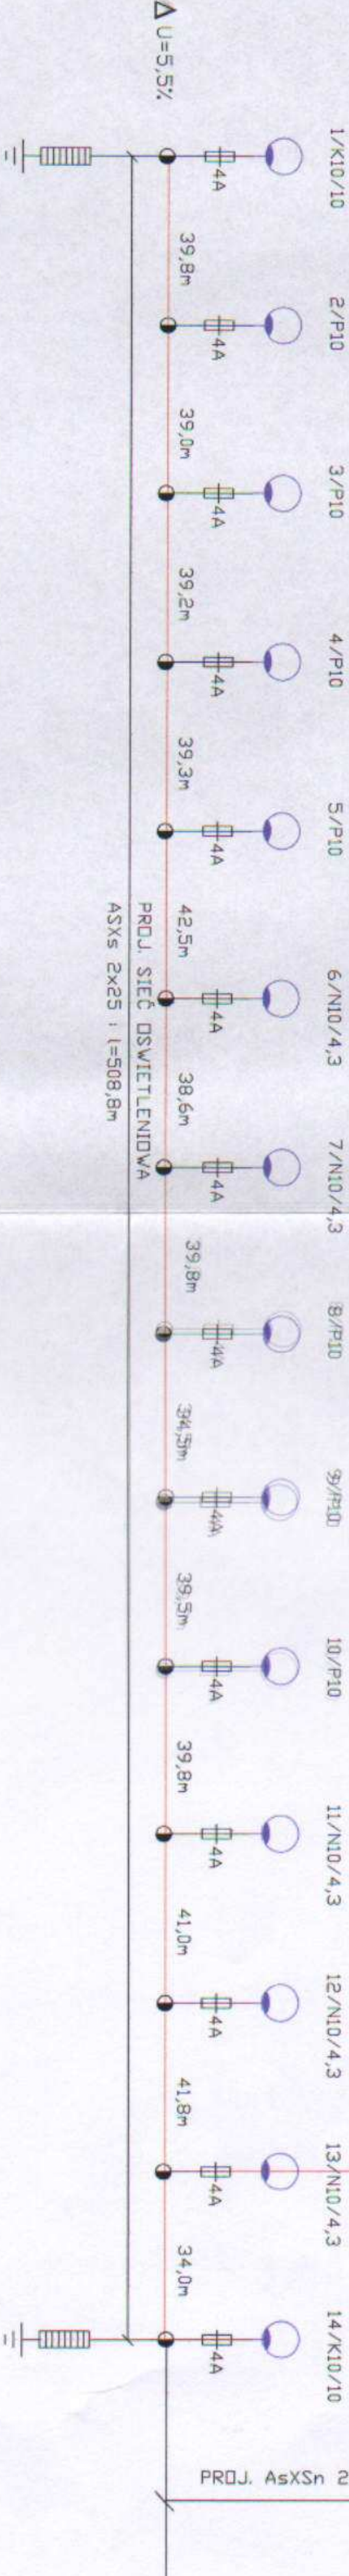

Wykonawca: **MBD PROJEKT** Konsorcjum firm:
Marcin Zielinski Dariusz Augustyn
ul. Lwowska 55/2 ul. Brzozowa 5
34-100 Wadowice 34-400 Nowy Targ

Temat: **Projekt oświetlenia ulicznego na odcinku: od Koloni Piski do działki nr 196 w Dąbrowce Podlężnej**
od działki nr 235 do działki nr 381 w Dąbrowce Nagórnej

Część: PROJEKT BUDOWLANY	Nr rys. 3
Tytuł rys.: SCHEMAT IDEOWY ZASILANIA	Skala: -
Inwestor: Powiatowy Zarząd Dróg Publicznych ul. Graniczna 24 26-600 Radom	Lokalizacja: mazowieckie radomski
Funkcja: imię, Nazwisko:	Miejscowość: Radom-Dąbrowka Podlężna
Projektant: inż. Włodzimierz Sternał	Nr uprawnień: Podpis:
	47/78 B-B