

odpis
pieczęć

STAROSTWO POWIATOWE W RADOMIU
Powiatowy Ośrodek Dokumentacji Geodezyjnej i Kartograficznej
Zespół Urządzania Dokumentacji Projektowej
26-600 Radom ul. Graniczna 24 tel. 365 30 48
LOKALIZACJE : budowy parkingu ,
zjazdów , oraz kan. deszczowej
i oświetlenia
Uzgodniono OPINIĄ Nr. **914/2010** z dnia **2010-09-09**

pieczęć

P R Z E W O D N I C Z A C Y
Zespołu Urządzania Dokumentacji
Projektowej

mgr inż. ARTUR MACIĄG

odpis

Nie wyklucza się istnienia na terenie
również urządzeń podziemnych , dla
których brak było informacji branżowych
i nie zostały odnotowane w terenie w czasie
inwentaryzacji geodezyjnej

odpis

Zapewnić wyznaczenie , przez jednostki,
uprawnione do wykonywania prac geodezyjnych,
ustaleniach obiektów budowlanych wymagających
pozwolenia na budowę, a po zakończeniu tej budowy
dokonanie geodezyjnych pomiarów powykonawczych
i sporządzenie związanej z tym dokumentacji.

odpis
pieczęć

Urząd Marszałkowski Województwa Mazowieckiego
Departament Nieruchomości i Infrastruktury
03-718 Warszawa, ul. ks. I. Kłopotowskiego 5 fax: 0221 5979802

Z A Ł A C Z N I K n r

do opinii / znak N/D.1.54.17/ J/G/5417-580/10
z dnia. **21 października 2010 r.**

ODPIS
pieczęć

Starostwo powiatowe w Radomiu.
Powiatowy Ośrodek Dokumentacji Geodezyjnej i Kartograficznej
W obszarze oznaczonym linią **czarną**
potwierdzono w terenie aktualności treści mapy zasadniczej.
Dokumenty potwierdzające aktualność treści mapy przyjęto do zasobów
w dniu **2010-05-06**

i zaawidencjonowano pod nr **1571-28/10**
Niniejsza mapa może służyć do celów projektowych.
Projektowane obiekty budowlane wymagające pozwolenia na budowę
podlegają wytyczeniu i inwentaryzacji powykonawczej przez
jednostki uprawnione do wykonywania prac geodezyjnych.
Radom dn. **2010-05-06**

pieczęć

Z up. Starosty
K I E R O W N I K
Powiatowego Ośrodka Dokumentacji
Geodezyjnej i Kartograficznej

mgr inż. Artur Maciąg

PROJEKT ZAGOSPODAROWANIA PARKINGU na działce nr. 58 w miejscowości ZAKRZEW skala 1 : 500

ZAKRZEW, dz.58,ark.1
gm.Zakrzew,pow.radomski,woj.mazowieckie

skala 1:1000
nr sekcji 7.156.20.25.2

MAPA DO CELÓW PROJEKTOWYCH
AKTUALNA W GRANICACH LOKALIZACJI
NA DZIEŃ 2010.04.26

672007964 NIP 796-007-59-05

„GEOPOL” s.c.


Zakład Usług Geodezyjno-Projektowych
26-600 Radom, ul. 25 Czerwca 63 lok.2
tel./fax 048/ 362-31-75 tel. 340-28-46

GEODETA UPRAWNIENY

Konstanty Lipiec

26-600 Radom, ul. J. Hallera, 6 m.14
tel.360-55-63 Upr.IGPiB Nr 10816

koniec opracowania ,
dl. 0+83,09 m
x = 5700810,4679
y = 7499899,4096

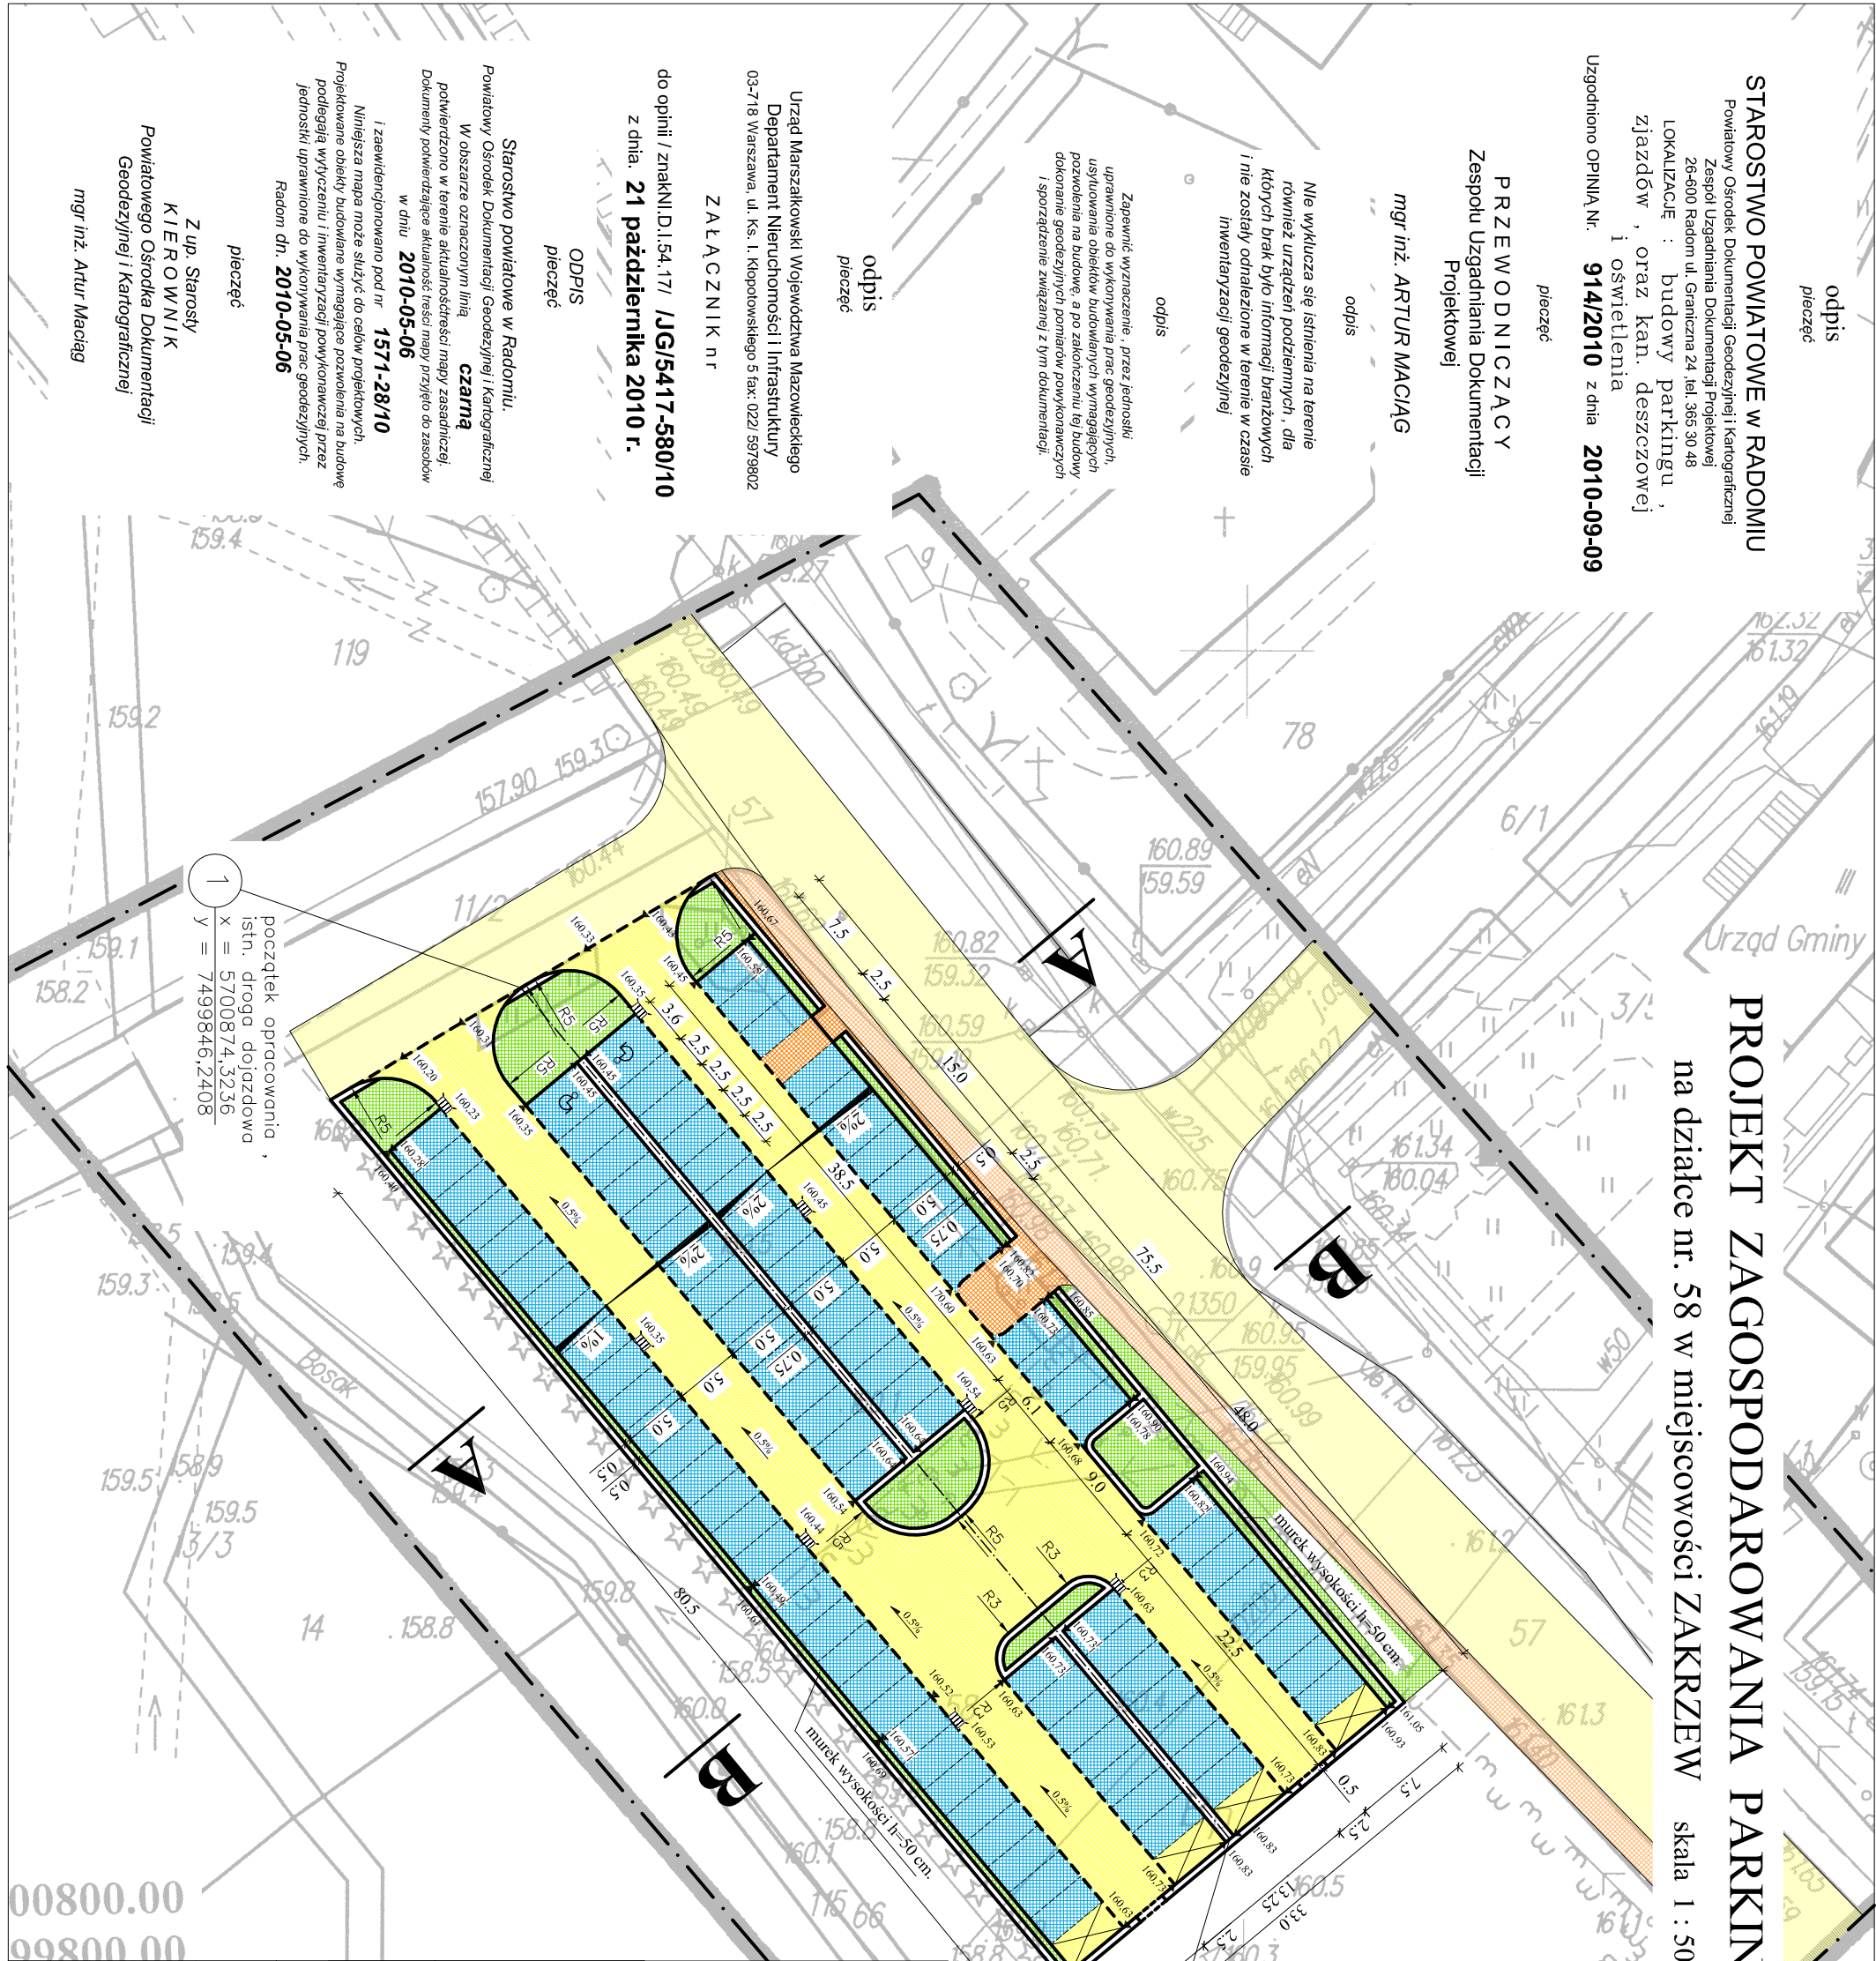

Legenda:

- granica aktualizacji
- istniejące drogi dojazdowe
- projektowane drogi manewrowe z betonu asfaltowego
- proj. chodnik z kostki betonowej wibroprasowanej w kol. szarym
- istn. chodnik z kostki betonowej wibroprasowanej w kol. szarym
- zieleni
- proj. miejsca postojowe z betonu asfaltowego
- projektowane wpusy uliczne
- projektowane rzędne
- projektowane spadki poprzeczne

ZAKŁADY TECHNICZNO-HANDLOWE POSTER sp.z o.o 26-600 RADOM



ul. Toruńska 12a tel(048) 33-14-737
kom. 0606270069 email: zlh-poster@wp.pl

Temat: Projekt parkingu na działce nr. 58 w miejscowości Zakrzew

Tytuł rysunku: Projekt zagospodarowania Faza: PROJEKT BUDOWLANY

Projektował : inż. Andrzej Piekarski WBP-II-K-8386/RA/28/83

Opracował : mgr inż. Lukasz Piekarski

Data: 10.2010. Umowa: Skala: 1:500 Nr rys.: 2