



GEOMETRIA ZJAZDÓW do parkingu na działce nr. 58 w miejscowości ZAKRZEW.

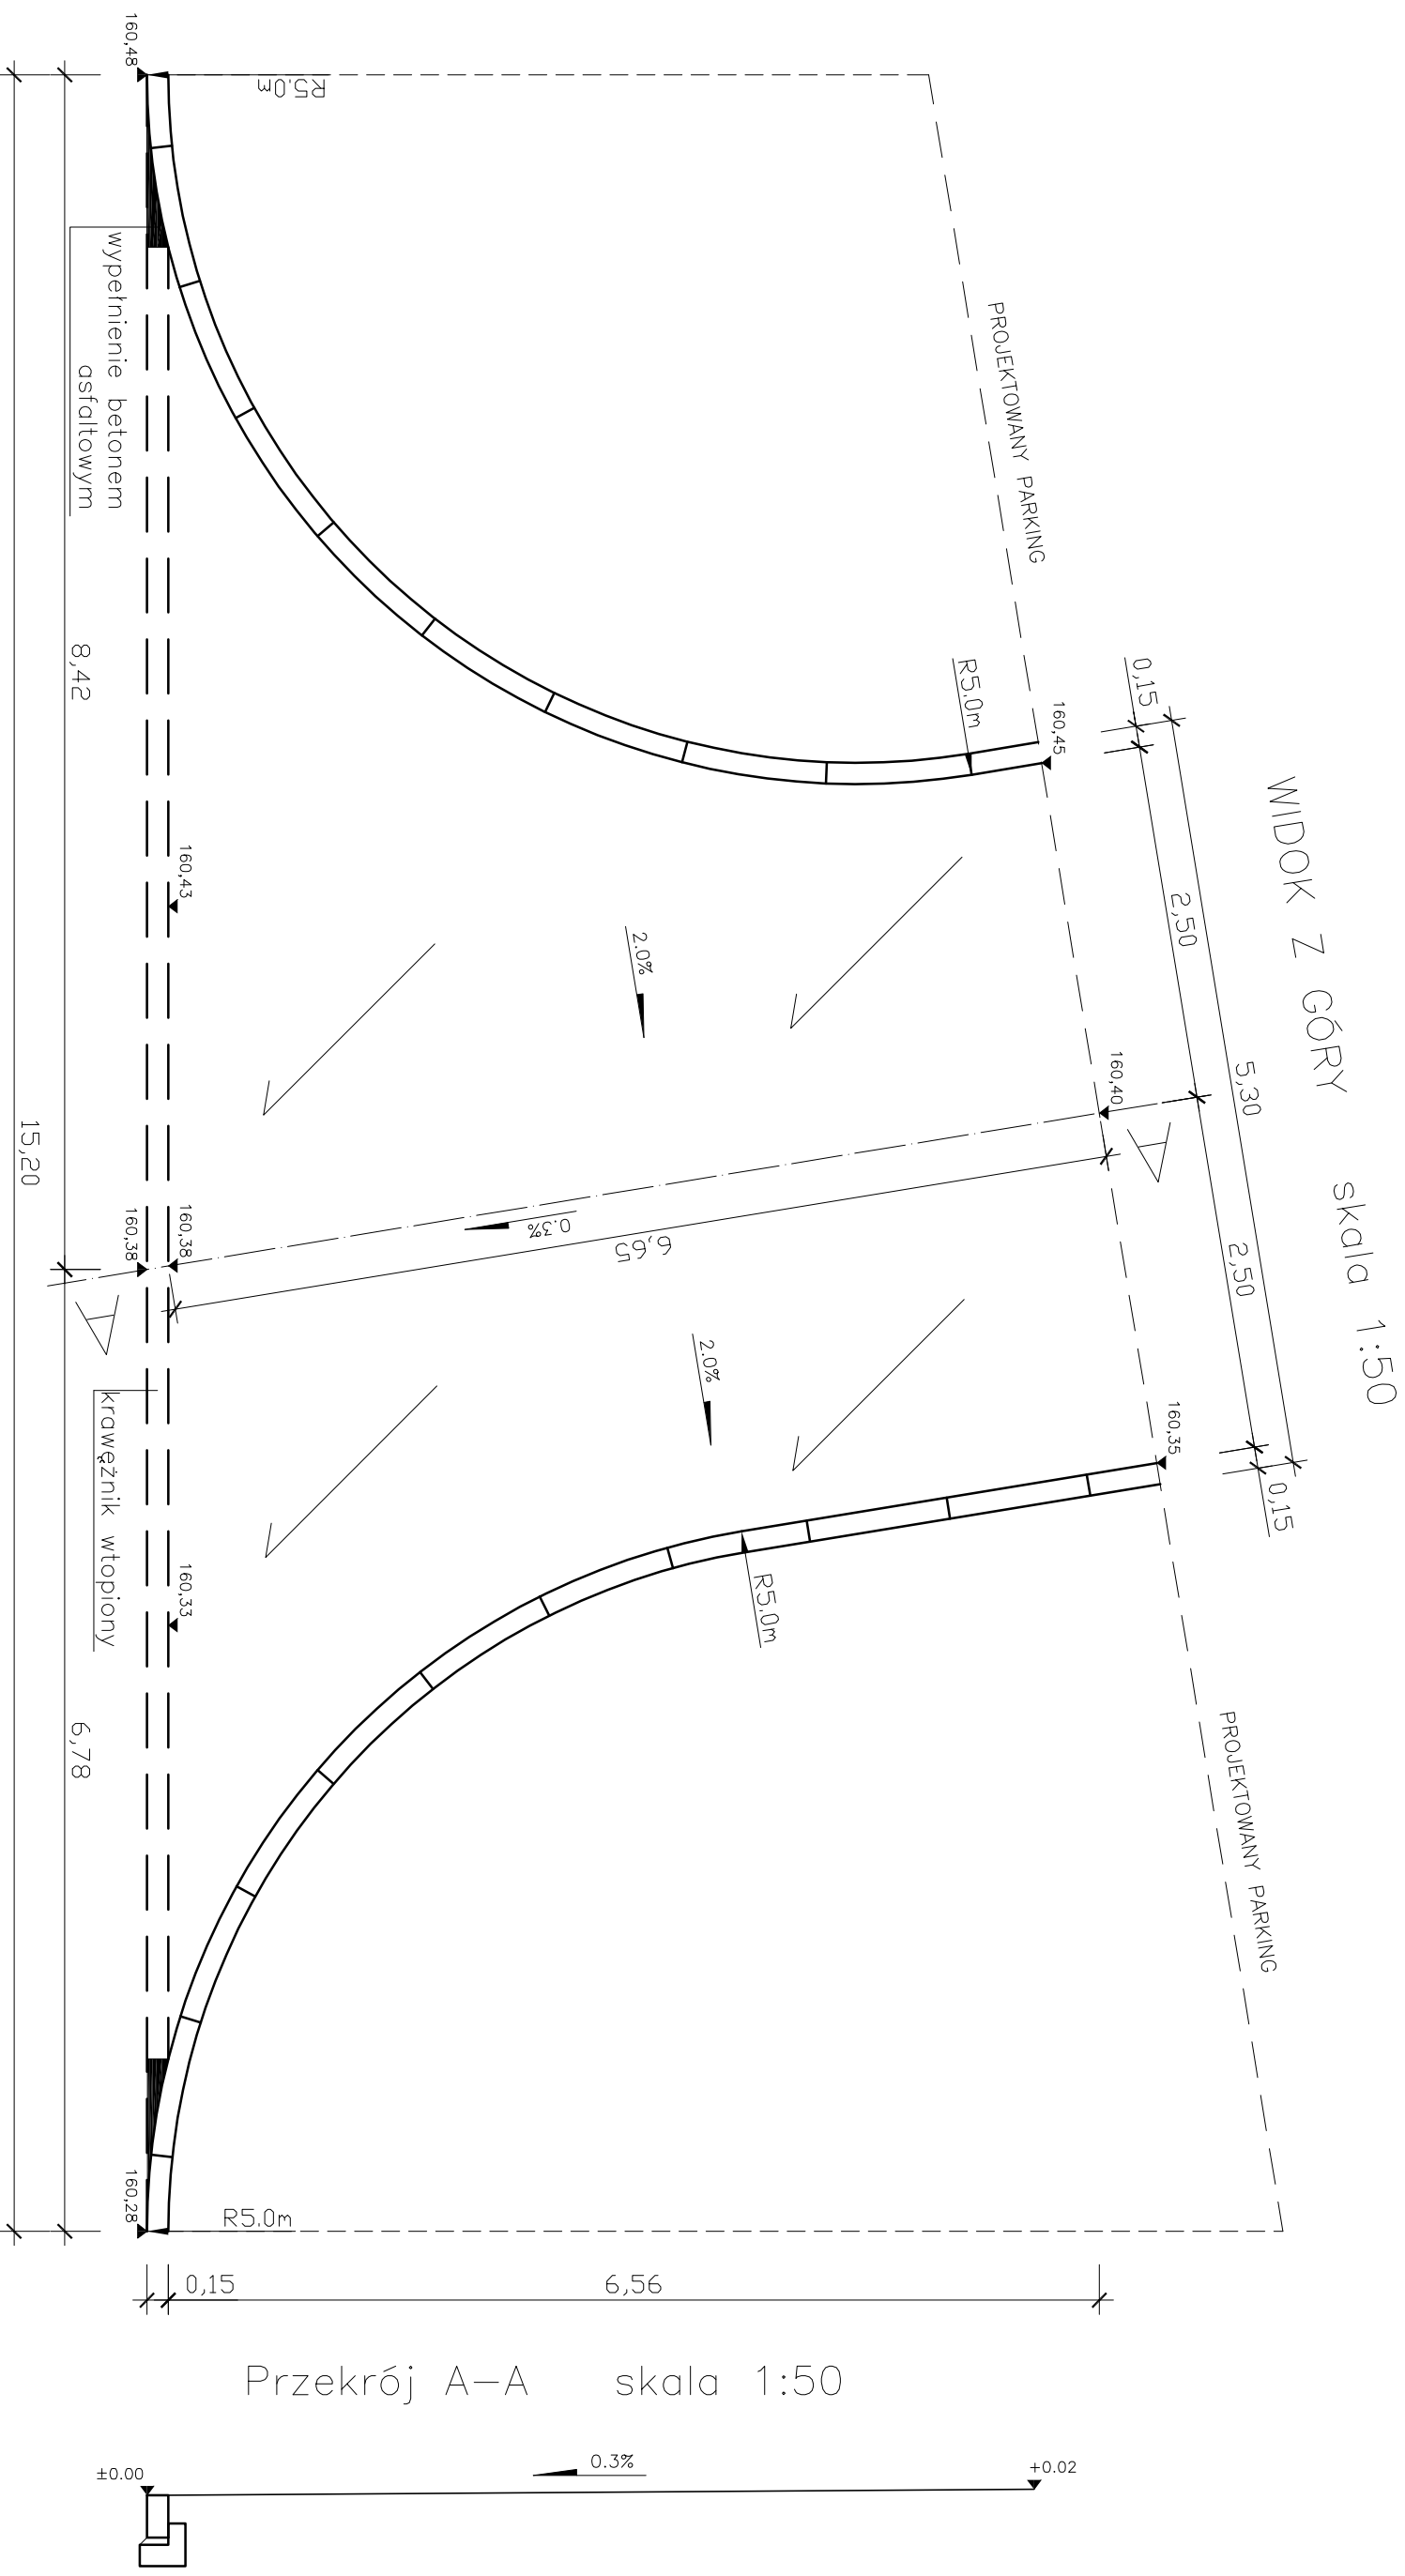

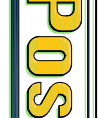

**ZAKŁADY TECHNICZNO-HANDLOWE POSTER**  
sp.z.o.o. 26-600 RADOM

ul. Toruńska 12a  
tel.(048) 33-14-737

kom. 0606270069  
email: zth-poster@wp.pl

---

**Temat:** Projekt zjazdów do parkingu na działce nr. 58 w miejscowości Zakrzew na potrzeby projektowanego parkingu .

---

|                                                               |                                 |
|---------------------------------------------------------------|---------------------------------|
| <b>Tytuł rysunku:</b> Geometria zjazdów                       | <b>Forma:</b> PROJEKT BUDOWLANY |
| <b>Autor :</b> inż Andrzej Piekarski (WPB-II-K-8386/RA/28/83) |                                 |
| <b>Opracował :</b> mgr inż. Łukasz Piekarski                  |                                 |
| <b>Data:</b> 10.2010.                                         | <b>Skala:</b> 1:50              |
| <b>Uwaga:</b>                                                 | <b>Nr rys.</b> 3                |