Przekrój normalny A–A parkingu w miejscowości Zakrzew skala 1 : 50

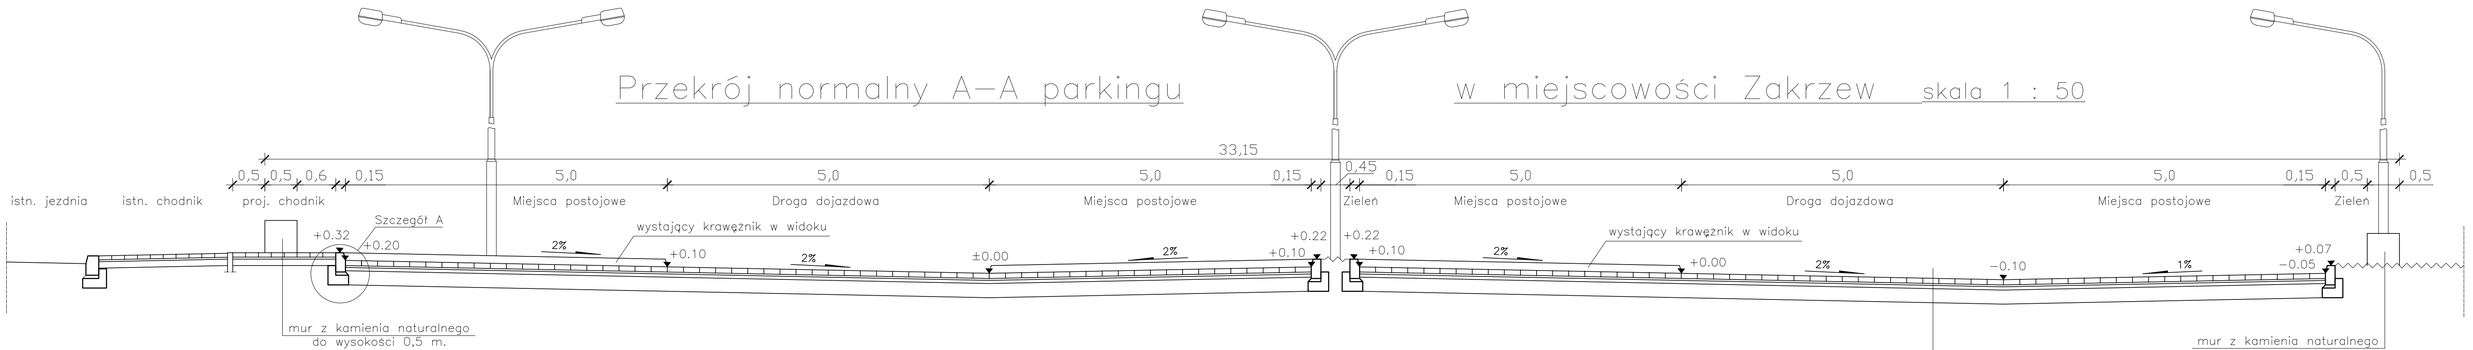

Szczegół konstrukcyjny ,,A'' skala 1 : 10

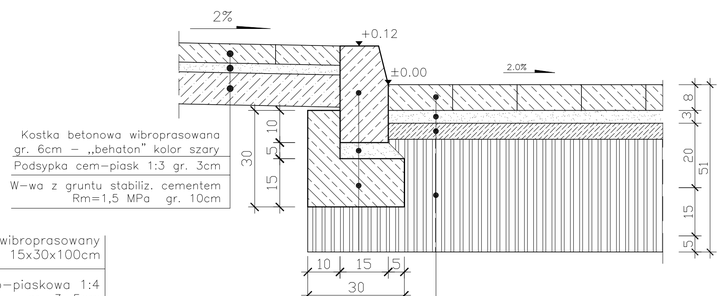

Kostka betonowa wibroprasowana gr. 6cm – ,,behaton" kolor szary
Podsypka cem–piask 1:3 gr. 3cm
W–wa z gruntu stabiliz. cementem Rm=1,5 MPa gr. 10cm

Krawężnik betonowy wibroprasowany 15x30x100cm
Podsypka cementowo–piaskowa 1:4 gr. 3–5cm
Ława z betonu C 12/15 z oporem 30x30x10cm
Istniejące podłoże betonowe

Kostka betonowa wibroprasowana gr. 8cm – ,,behaton"
Podsypka cementowo–piaskowa 1:4 gr. 3cm
Warstwa wyrównawcza z gruntu stab. cem. Rm=5,0 MPa po sfrezowaniu istn. naw. na głęb. od 3 do 5 cm.
Istn. podbudowa betonowa

Szczegół zieleńca skala 1 : 10

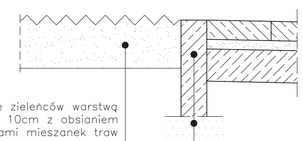

Uzupełnienie zieleńców warstwą humusu gr. 10cm z obsianiem ziarnami mieszanek traw (pas szerokości 1,00m przy wymienianych krawężnikach i obrzezach)

Obrzeże betonowe wibroprasowane 30x8cm
Podsypka piask. gr. 10cm

Kostka betonowa wibroprasowana gr. 8cm – ,,behaton"
Podsypka cementowo–piaskowa 1:4 gr. 3cm
Warstwa wyrównawcza z gruntu stab. cem. Rm=5,0 MPa po sfrezowaniu istn. naw. na głęb. od 3 do 5 cm.
Istn. podbudowa betonowa

ZAKŁADY TECHNICZNO–HANDLOWE POSTER sp.z.o.o 26–600 RADOM
ul. Toruńska 12a tel(048) 33-14-737
kom. 0606270069 email: zth-poster@wp.pl

Temat: Projekt parkingu na działce nr. 58 w miejscowości Zakrzew

Tytuł rysunku: Przekrój normalny A–A i szczegół konstrukcji

Faza: PROJEKT BUDOWLANY

Autor : inż Andrzej Piekarski (WBP–II–K–8386/RA/28/83)

Opracował : mgr inż. Łukasz Piekarski

Data: 10.2010. Umowa: Skala: 1:50 1:10 Nr rys. 4