Przekrój normalny B–B parkingu w miejscowości Zakrzew skala 1 : 50

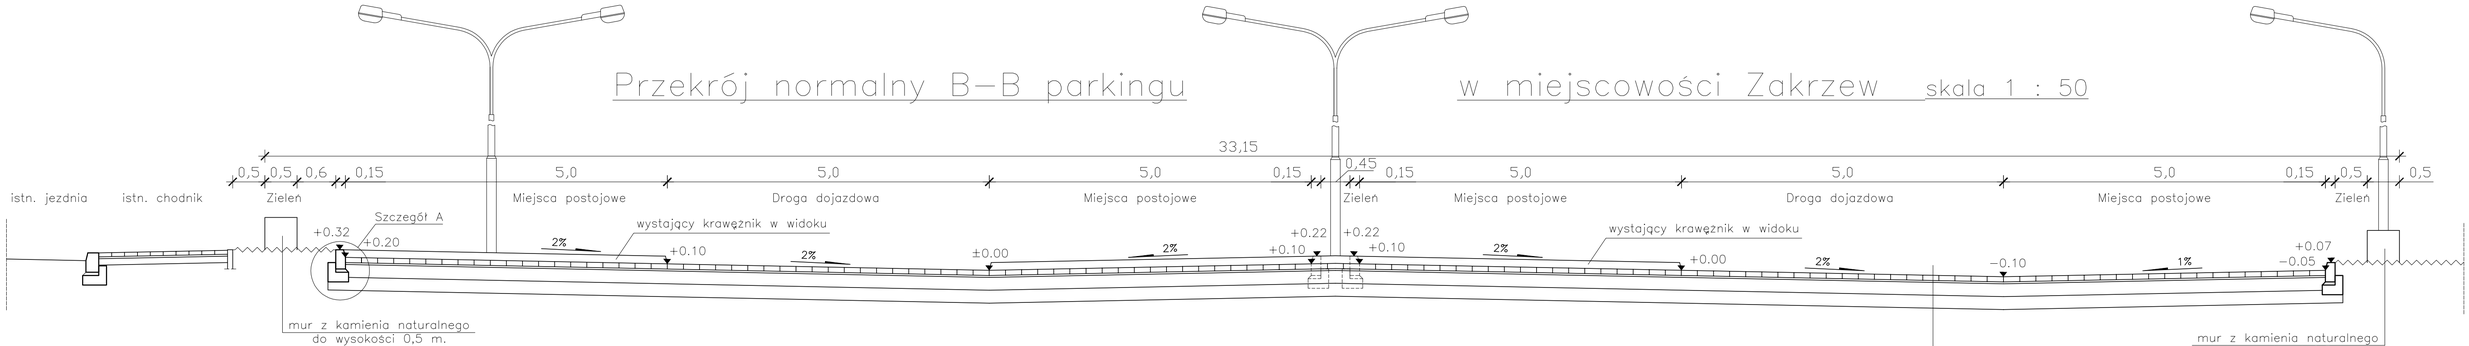

Szczegół konstrukcyjny ,,A'' skala 1 : 10

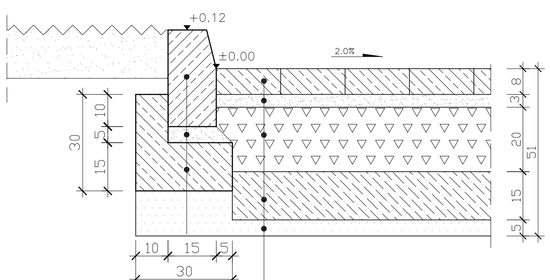

Kostka betonowa wibroprasowana
gr. 8cm – ,,behaton"

Podsypka cementowo–piaskowa 1:4
gr. 3cm

Podbudowa pomocnicza z kruszywa
łamanego stabilizowanego mechanicznie
lub tłucznia kamiennego gr. 20cm

Warstwa wzmacniająca z gruntu stabilizow.
cementem Rm=2,5 MPa gr. 15cm

Warstwa odsączajaca z piasku
średnioziarnistego gr. 5cm

Podłoze istniejace z gruntu rodzimego

Krawężnik betonowy wibroprasowany
15x30x100cm

Podsypka cementowo–piaskowa 1:4
gr. 3–5cm

Ława z betonu C 12/15 z oporem
30x30x10cm

Podłoze istniejące z gruntu rodzim.

Szczegół zieleńca skala 1 : 10

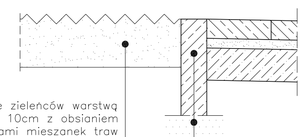

Uzupełnienie zieleńców warstwą
humusu gr. 10cm z obsianiem
ziarnami mieszanek traw
(pas szerokości 1,00m przy
wymienianych krawężnikach
i obrzezach)

Obrzeże betonowe
wibroprasowane 30x8cm

Podsypka piask. gr. 10cm

Kostka betonowa wibroprasowana
gr. 8cm – ,,behaton"

Podsypka cementowo–piaskowa 1:4
gr. 3cm

Podbudowa pomocnicza z kruszywa
łamanego stabilizowanego mechanicznie
lub tłucznia kamiennego gr. 20cm

Warstwa wzmacniająca z gruntu stabilizow.
cementem Rm=2,5 MPa gr. 15cm

Warstwa odsączajaca z piasku
średnioziarnistego gr. 5cm

Podłoze istniejace z gruntu rodzimego

ZAKŁADY TECHNICZNO–HANDLOWE POSTER sp.z.o.o 26–600 RADOM

ul. Toruńska 12a tel(048) 33-14-737

kom. 0606270069 email: zth-poster@wp.pl

Temat: Projekt parkingu na działce nr. 58 w miejscowosci Zakrzew

Tytuł rysunku: Przekrój normalny B–B i szczegół konstrukcji

Faza: PROJEKT BUDOWLANY

Autor : inż Andrzej Piekarski (WBP–II–K–8386/RA/28/83)

Opracował : mgr inż. Łukasz Piekarski

Data: 10.2010. Umowa: Skala: 1:50 1:10 Nr rys. 4a