


ZJAZDY do parkingu na działce nr. 58 w miejscowości ZAKRZEW .

Szczegół konstrukcyjny „A”

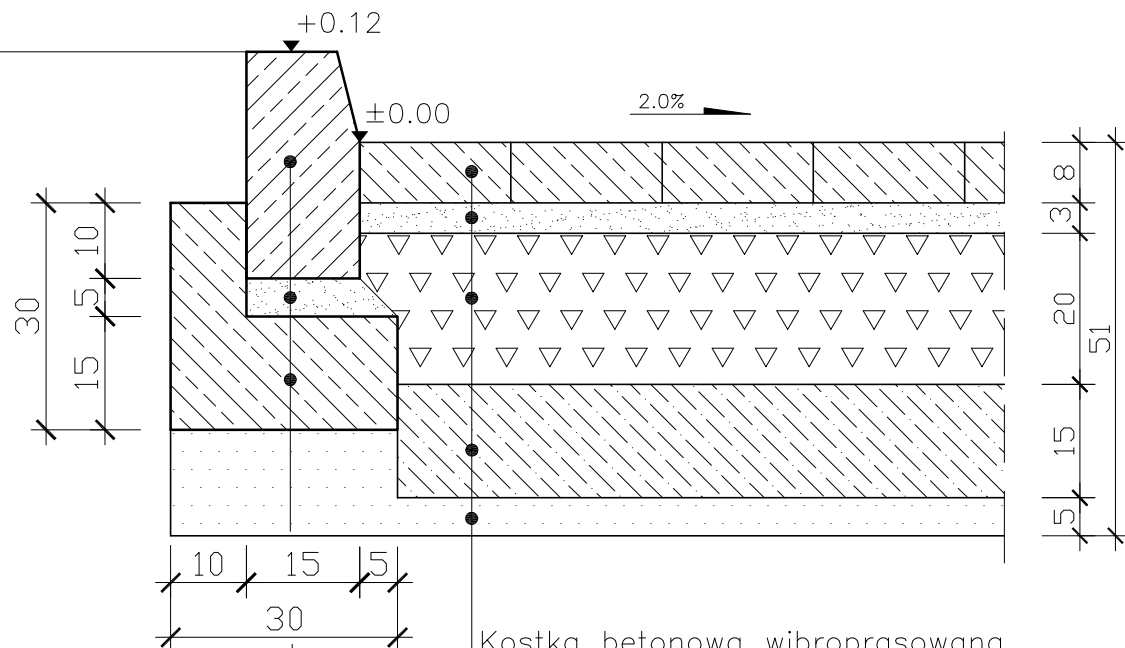

Krawężnik betonowy wibroprasowany
15x30x100cm

Podsypka cementowo-piaskowa 1:4
gr. 3-5cm

Ława z betonu C 12/15 z oporem
30x30x10cm

Podłoże istniejące z gruntu rodzim.

Kostka betonowa wibroprasowana
gr. 8cm – „behaton”

Podsypka cementowo-piaskowa 1:4
gr. 3cm

Podbudowa pomocnicza z kruszywa
łamanego stabilizowanego mechanicznie
lub tłucznia kamiennego gr. 20cm

Warstwa wzmacniająca z gruntu stabilizow.
cementem $R_m=2,5$ MPa gr. 15cm

Warstwa odsączająca z piasku
średnioziarnistego gr. 5cm

Podłoże istniejące z gruntu rodzimego

ZAKŁADY TECHNICZNO-HANDLOWE POSTER sp.z.o.o 26-600 RADOM



ul. Toruńska 12a

tel.(048) 33-14-737

kom. 0606270069

email: zth-poster@wp.pl

Temat: Projekt zjazdów publicznych na działkę nr. 58 w miejscowości Zakrzew
na potrzeby projektowanego parkingu .

Tytuł
rysunku: Szczegół konstrukcji zjazdów

Faza:
PROJEKT BUDOWLANY

Autor : inż. Andrzej Piekarski (WBP-II-K-8386/RA/28/83)

Opracował : mgr inż. Łukasz Piekarski

Data: 10.2010.

Umowa:

Skala: 1:50/1:10

Nr rys. 4b