


PIK: 0,00

PRZEKROJE POPRZECZNE PARKINGU W ZAKRZEWIE
cinek na istniejącej nawierzchni betonowej KM 0+00 - KM 0+46,10)


: 100

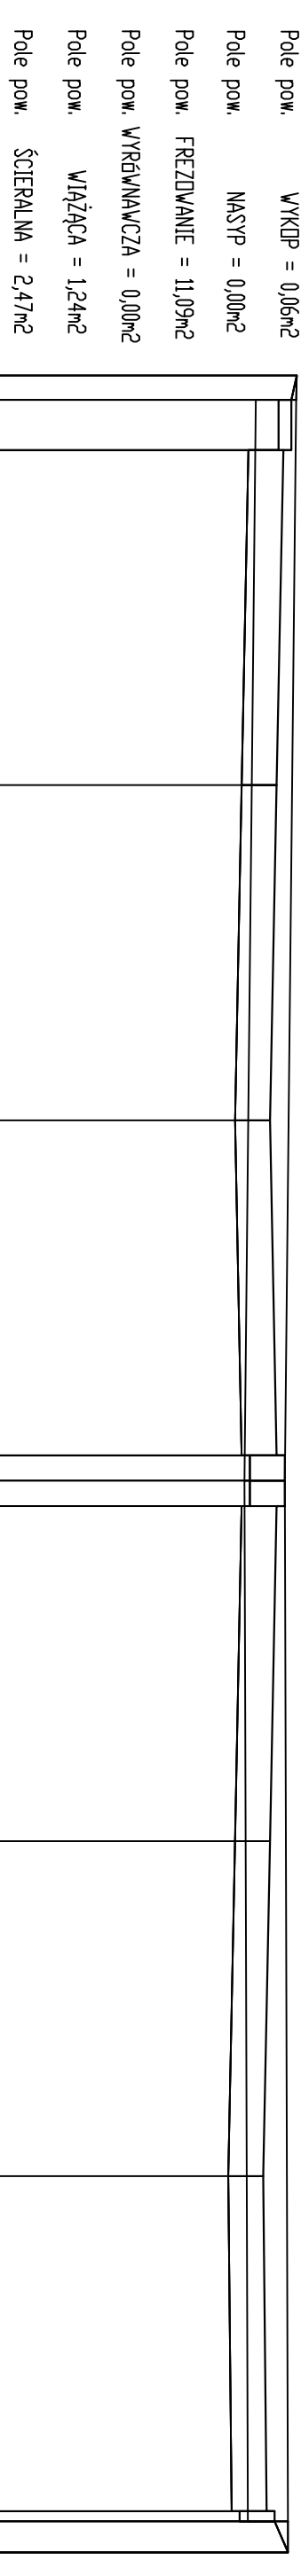

P.P. = 155,00m

[illegible]

PIK: 17,00

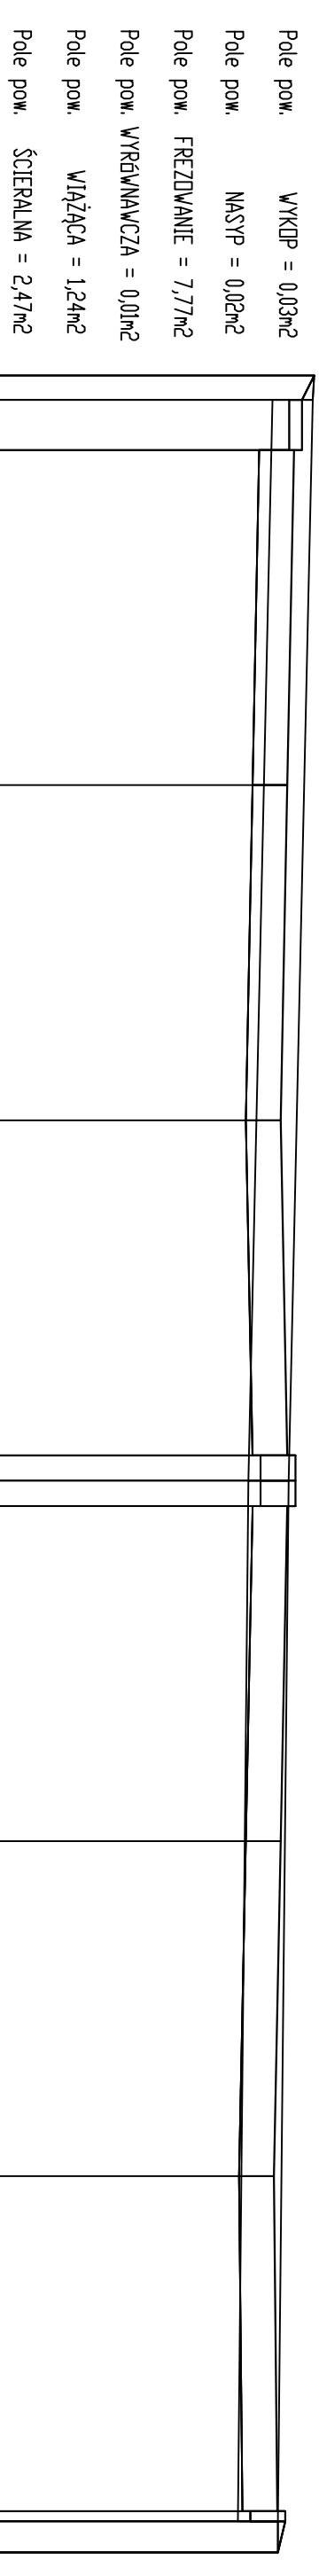

P.P. = 155,00m

[illegible]

PIK: 37,00

PRZEKROJE POPRZECZNE PARKINGU W ZAKRZEWIE
odcinek na istniejącej nawierzchni betonowej KM 0+00 - KM 0+46,10)


1 : 100



P.P. = 155,00m

[illegible]

PIK: 46,10

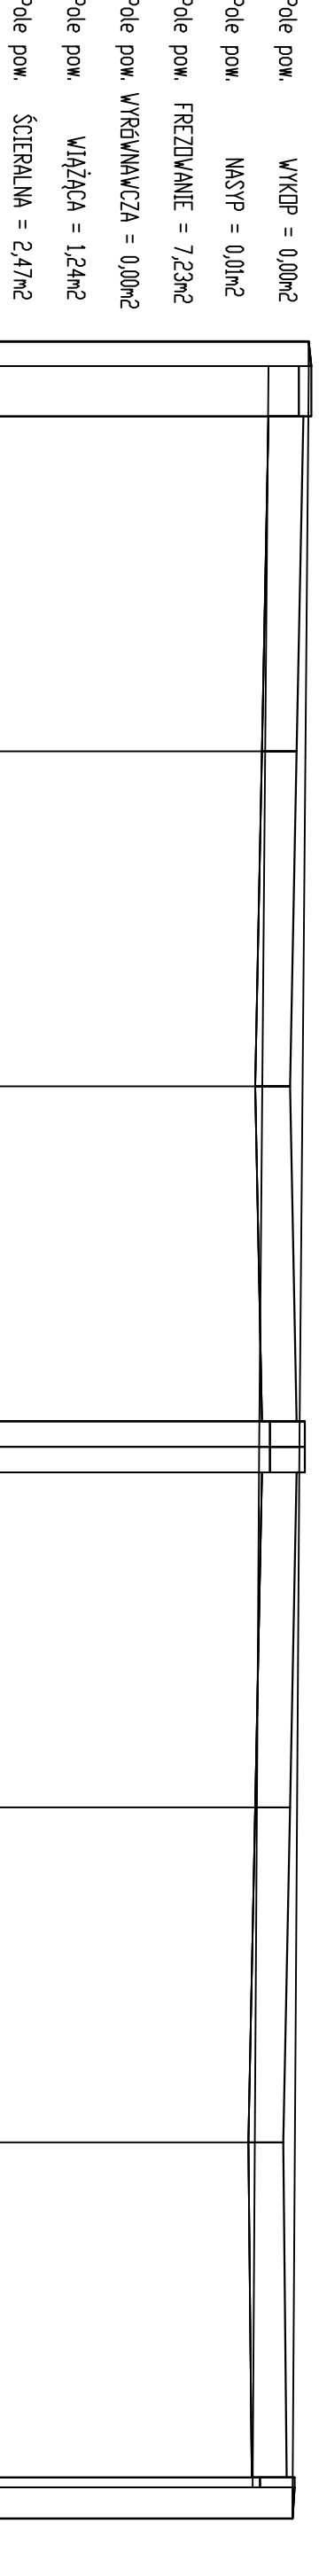


P.P. = 155,00m

[illegible]

IK: 46,15

PRZEKROJE POPRZECZNE PARKINGU W ZAKRZEWIE
(odcinek nowoprojektowany KM 0+46,15 - KM 0+83,09)


100

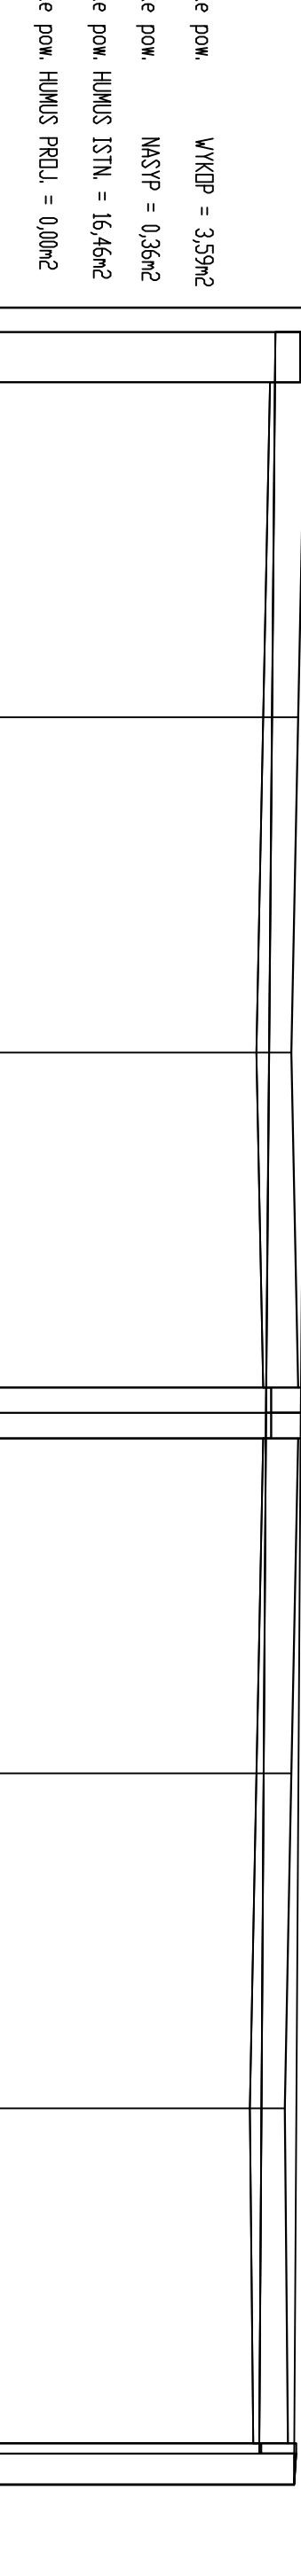

P. = 155,00m

[illegible]

60,00 IK

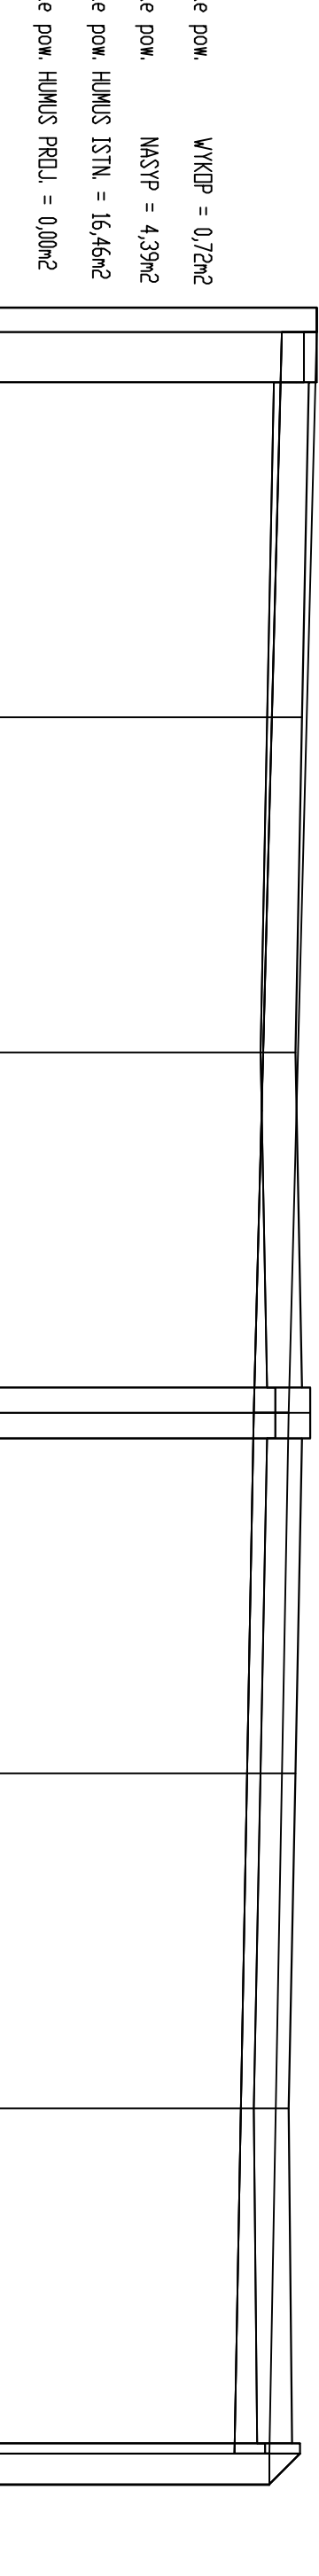


P. = 155,00m	
--------------	--

[illegible]

83,09

PRZEKROJE POPRZECZNE PARKINGU W ZAKRZEWIE
(odcinek nowoprojektowany KM 0+46,15 - KM 0+83,09)

0

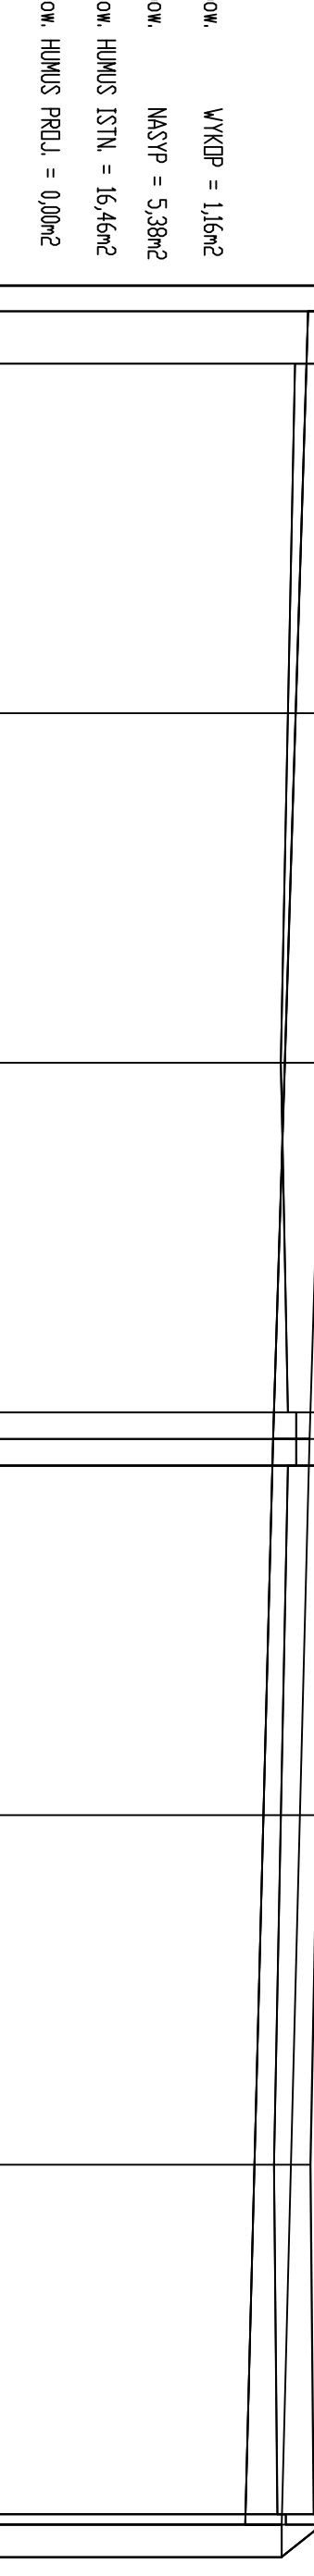

	=	155,00m
--	---	---------

NE PROJEKTOVANE NE SPOTU NAVIJENI NE FREZOVANI	NE TERENU	GLASCI
161,00 160,93 160,93 160,81	161,00 161,00	-15,50 -16,49 -16,13 -15,38
160,71		-10,38
160,61		-5,38
160,71 160,93 160,83 160,93 160,71	160,50	-0,38 0,00 0,38
160,61		5,38
160,51		10,38
160,56 160,68 160,68 160,10	160,10 160,10	15,38 15,53 15,99 16,00

AGA:

iniek I - (od K.M 0+00 do K.M 0+46,10) wykonany na istniejącej nawierzchni betonowej, sfizowanej na głębokości od 3 do 5 cm.

inek II - (od KM 0+46,15 do KM 0+83,09) wykonany na istniejącej zieleni, w wykopie na głębokości do 52 cm.

Odcinek II - (od N.M. 07-70,1.3 do N.M. 07-83,0.9) wykonany na istniejącej ziemi ,
w wykopie na głębokości do 52 cm.

Zakład TECHNICZNO –BUDOWE POSTER sp. z o.o. 26-600 RADOŚĆ

Poster ul. Tomińska 12a tel(048) 33-14-737
kom. 060527069 email: zbl-poster@wp.pl

Tenel Projekt parkingu na działce nr. 58 w miejscowości Zdrzew

Tytuł miejsc:	zawód PROJEKT BUDOWANY
Przebiegło poprzedzające do robót ziemnych	
Projektował : inż Andrzej Pielusiński MBP-III-K-0386/79/29/43	
Opracował : mgr inż. Elżbieta Pielusińska	
Data: 10.2010.	Wzrost: 1:1:00
	Wzrost: 5