


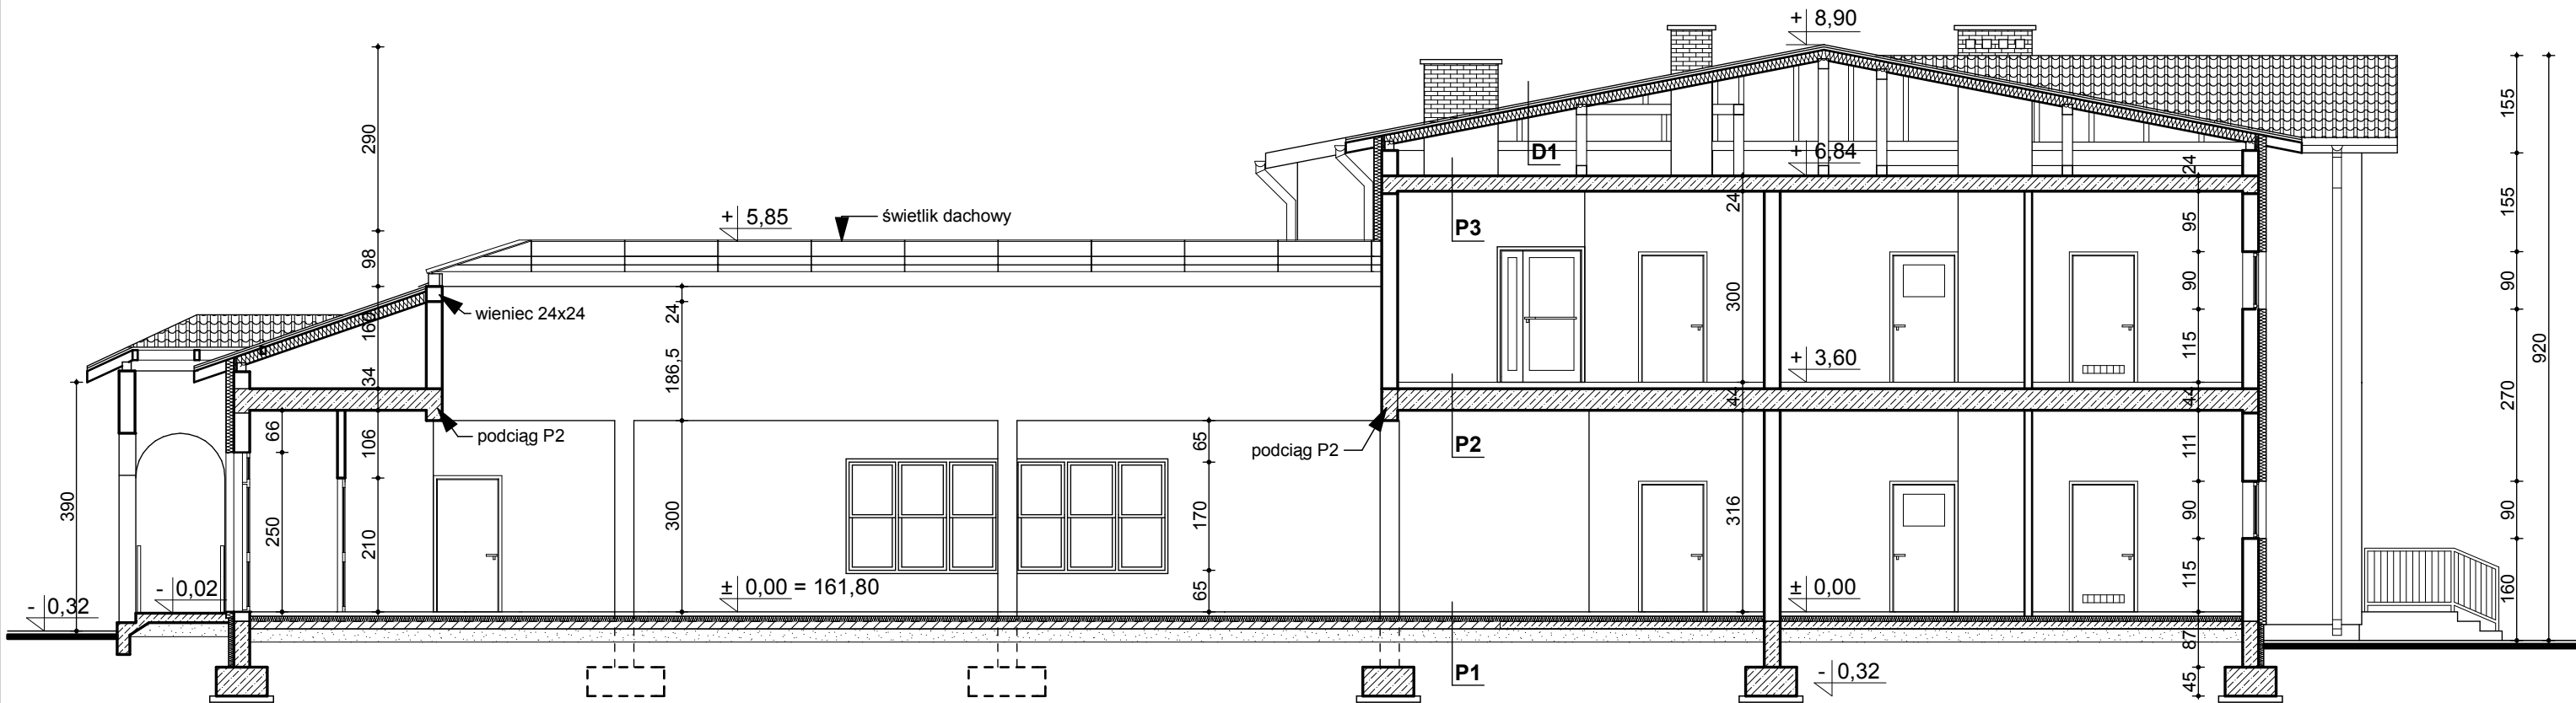

P1 - PODŁOGA NA GRUNCIE

- podłoga (paneje, terakota) - 1 cm
- jastrych - 6 cm
- folia PCV
- styropian EPS 100-038 - 8 cm
- 2x papa na lepiku
- wylewka betonowa - 10 cm
- piasek utwardzony

P2 - STROP NAD PARTEREM

- podłoga (paneje, terakota) - 1-2 cm
- jastrych - 4 cm
- folia PCV
- styropian EPS 100-038 - 4 cm
- izolacja przeciwwilgociowa
- strop TERIVA III - 34 cm
- tynk cementowo-wapienny

P3 - STROP NAD PARTEREM

- strop TERIVA II - 24 cm
- tynk cementowo-wapienny

P4 - STROP NAD PARTEREM

- strop TERIVA III - 34 cm
- tynk cementowo-wapienny

P5- Spocznik schodów

- gres - 1 cm
- izolacja przeciwwilgociowa
- płyta żelbetowa - 16 cm
- tynk cementowo-wapienny

D1 - DACH

- blachodachówka
- łaty 6x4
- konrlaty 8x2
- folia paroprzepuszczalna
- krokiew 8 x16
- wełna mineralna między krokiewiami - 20 cm

OBIEKT	PRZEDSZKOLE			
ADRES	ZAKRZEW - KOLONIA, dz. ew. nr 26			
PRZEDMIOT RYSUNKU	PRZĘKRÓJ IV - IV			
funkcja	Imię i nazwisko		nr.uprawnień	podpis
Architektura	projektant	dr inż.arch. Joseph Al-Khour	185/00/WŁ	
		mgr inż.arch. Emilia Starus		
	sprawdzający	mgr inż.arch. Anna Kowalska	5/R-30/ŁOIA-03	
Konstrukcja	projektant	mgr inż. Jarosław Kowalski	LOD/0291/POOK/05	
	sprawdzający	mgr inż. Andrzej Kowalski	LOD/0050/POOK/03	
	Styczeń 2010 r.		Skala 1/100	nr str.
				nr rys. A-07