


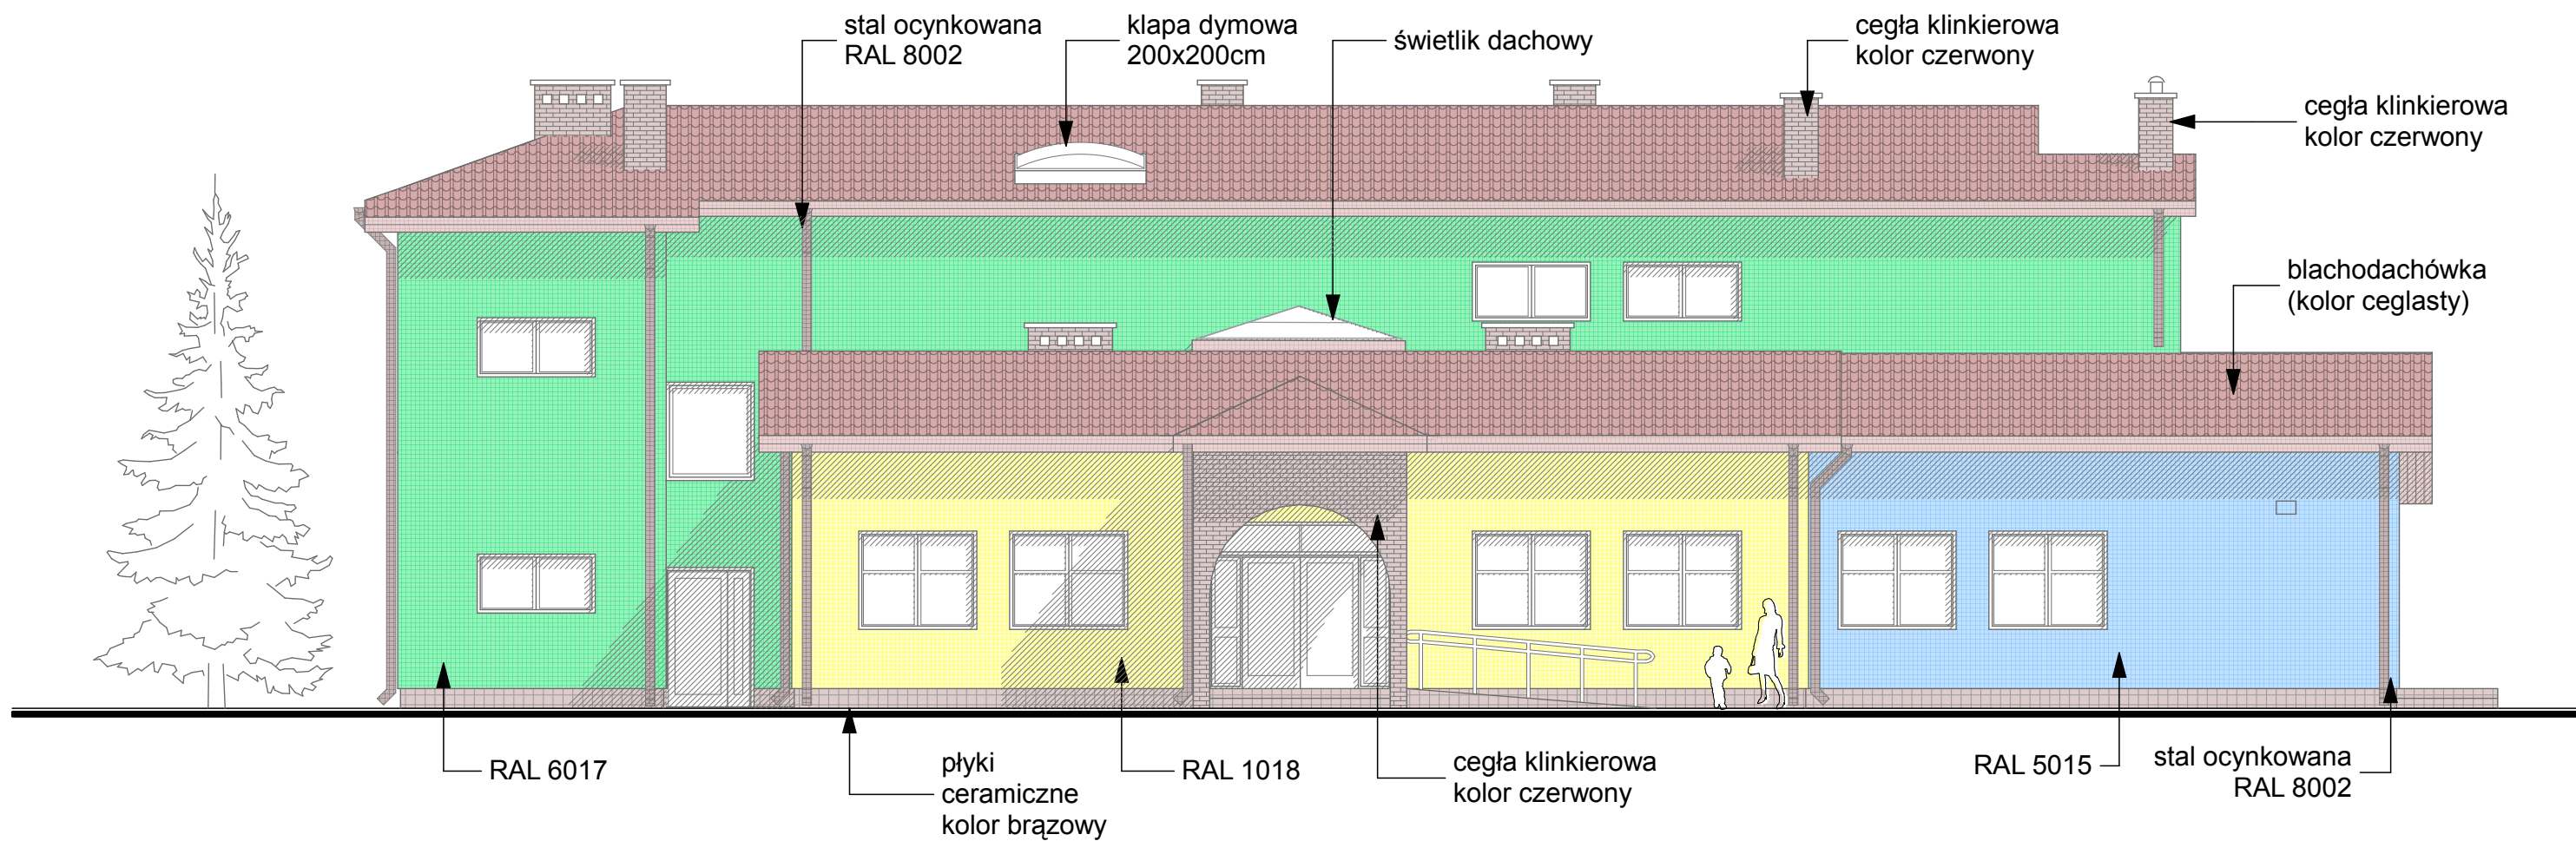

OBIEKT	PRZEDSZKOLE			
ADRES	ZAKRZEW - KOLONIA, dz. ew. nr 26			
PRZEDMIOT RYSUNKU	ELEWACJA PÓŁNOCNA			
funkcja	Imię i nazwisko		nr.uprawnień	podpis
Architektura	projektant	dr inż.arch. Joseph Al-Khouri	185/00/WŁ	
		mgr inż.arch. Emilia Starus		
	sprawdzający	mgr inż.arch. Anna Kowalska	5/R-30/ŁOIA-03	
Konstrukcja	projektant	mgr inż. Jarosław Kowalski	LOD/0291/POOK/05	
	sprawdzający	mgr inż. Andrzej Kowalski	LOD/0050/POOK/03	
	Styczeń 2010 r.		Skala 1/100	nr str.
				nr rys. A-09