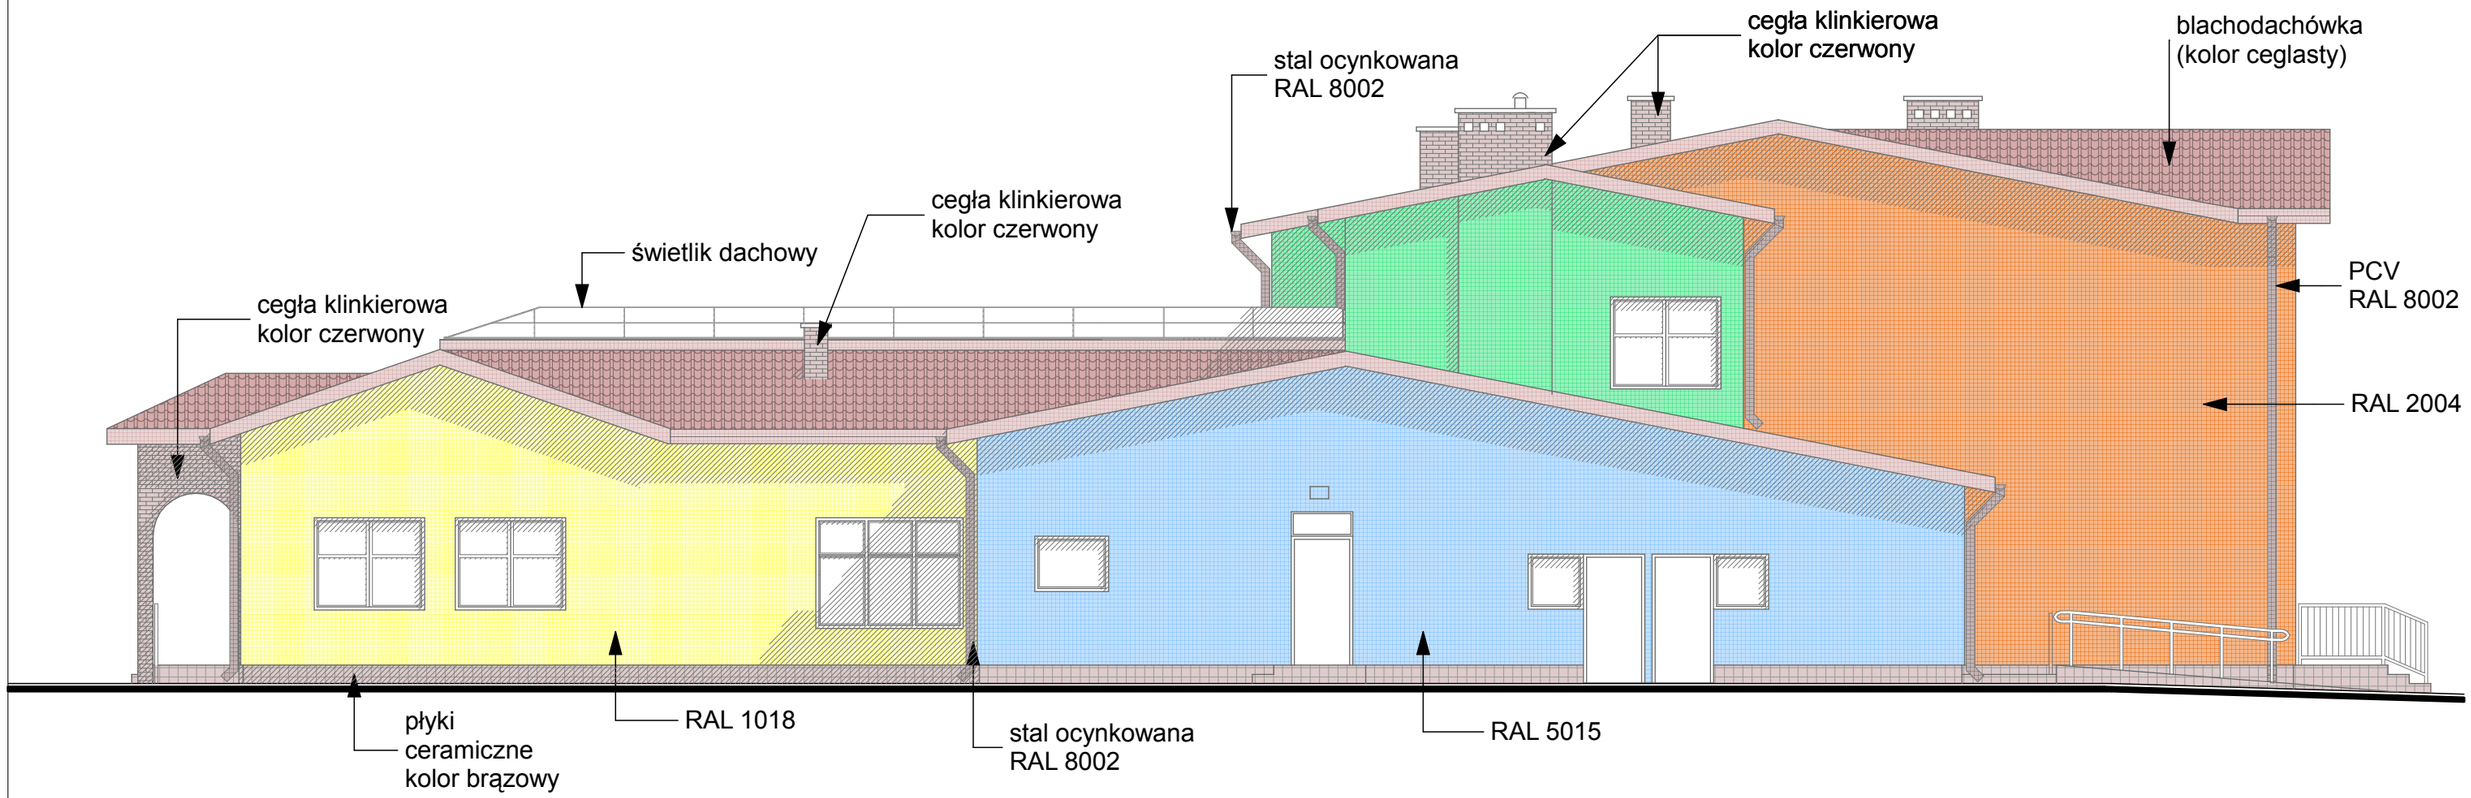

OBIEKT ADRES	**PRZEDSZKOLE** **ZAKRZEW - KOLONIA, dz. ew. nr 26**				
PRZEDMIOT RYSUNKU	ELEWACJA ZACHODNIA				
funkcja	Imię i nazwisko			nr.uprawnień	podpis
Architektura	projektant	dr inż.arch. Joseph Al-Khouri		185/00/WŁ	
		mgr inż.arch. Emilia Starus			
	sprawdzający	mgr inż.arch. Anna Kowalska		5/R-30/ŁOIA-03	
Konstrukcja	projektant	mgr inż. Jarosław Kowalski		LOD/0291/ POOK/05	
	sprawdzający	mgr inż. Andrzej Kowalski		LOD/0050/ POOK/03	
	Styczeń 2010 r.		Skala 1/100	nr str.	nr rys. A-10