


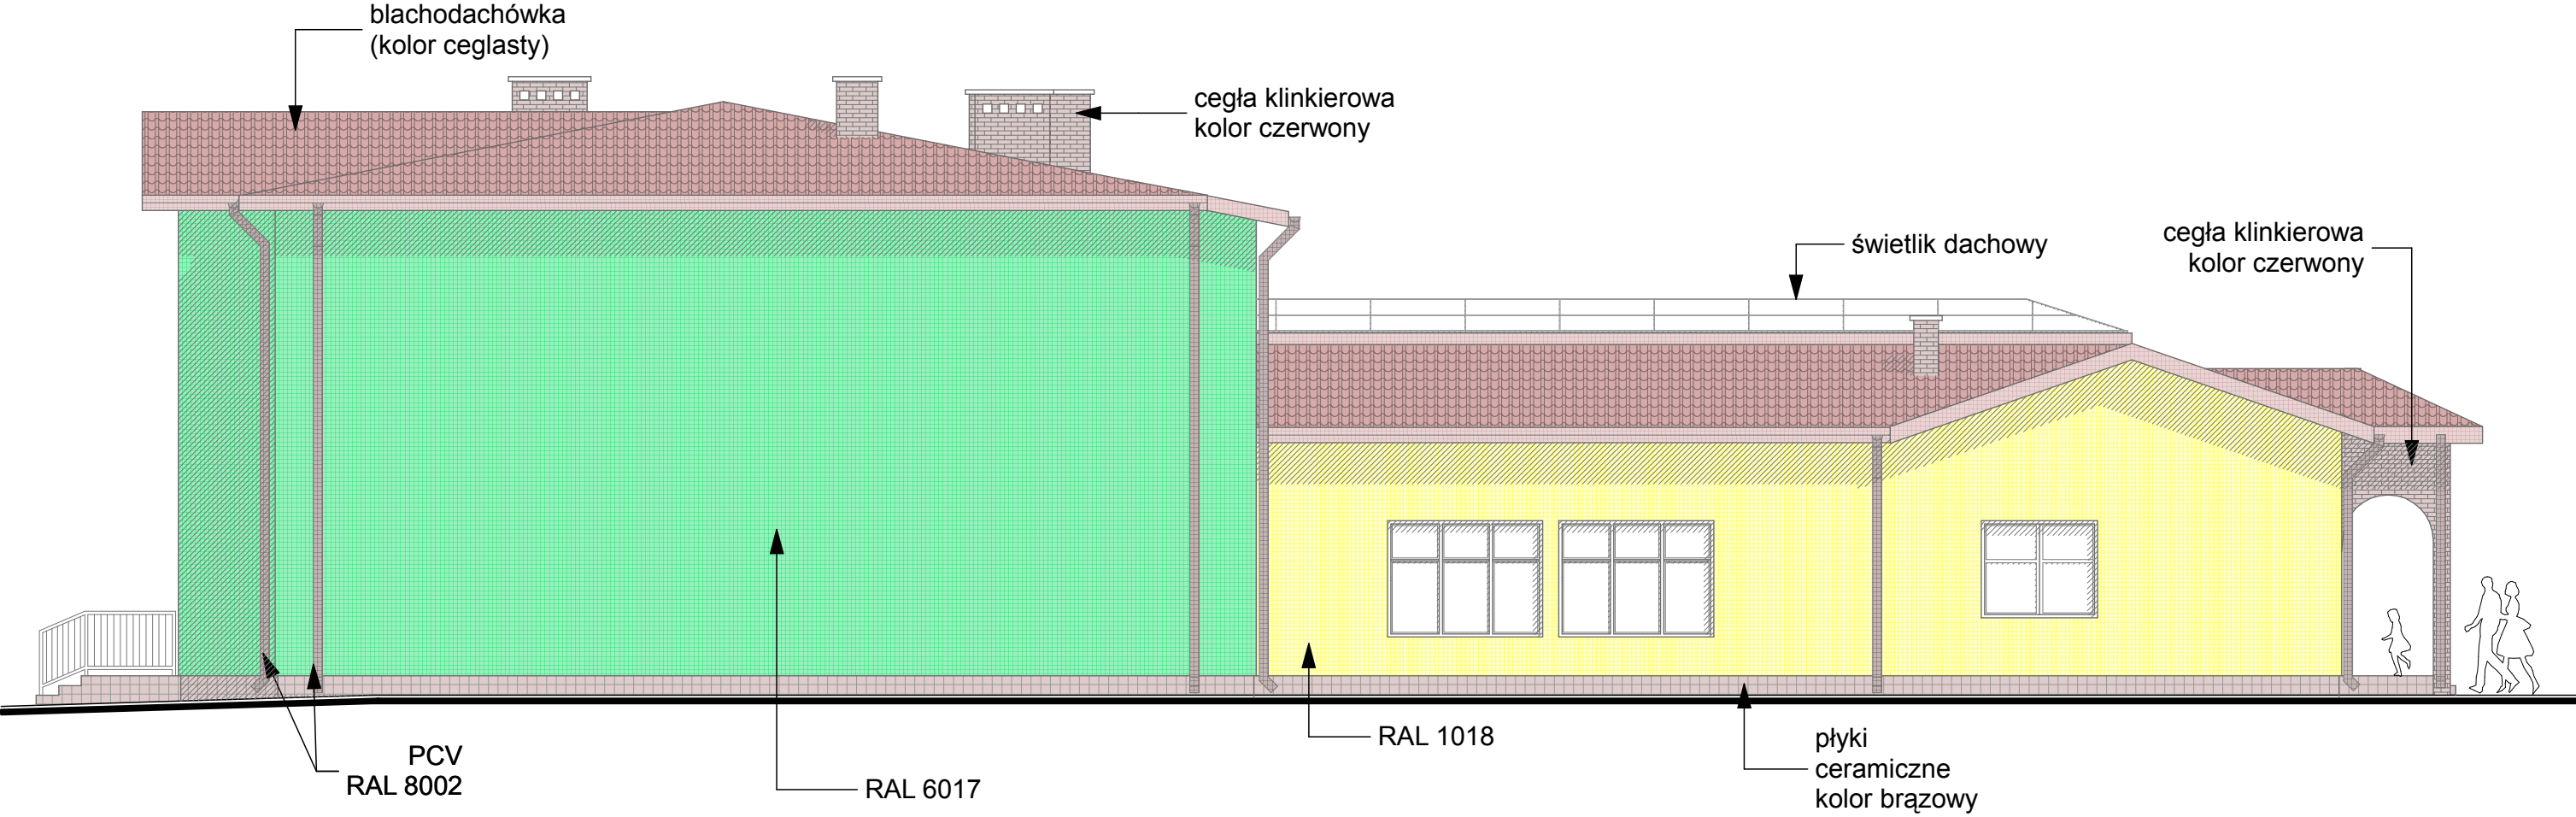

|                   |                                         |                                |                  |                           |
|-------------------|-----------------------------------------|--------------------------------|------------------|---------------------------|
| OBIEKT            | <b>PRZEDSZKOLE</b>                      |                                |                  |                           |
| ADRES             | <b>ZAKRZEW - KOLONIA, dz. ew. nr 26</b> |                                |                  |                           |
| PRZEDMIOT RYSUNKU | <b>ELEWACJA WSCHODNIA</b>               |                                |                  |                           |
| funkcja           | Imię i nazwisko                         |                                | nr.uprawnień     | podpis                    |
| Architektura      | projektant                              | dr inż. arch. Joseph Al-Khouri | 185/00/WŁ        |                           |
|                   |                                         | mgr inż. arch. Emilia Starus   |                  |                           |
|                   | sprawdzający                            | mgr inż. arch. Anna Kowalska   | 5/R-30/Ł.OIA-03  |                           |
| Konstrukcja       | projektant                              | mgr inż. Jarosław Kowalski     | LOD/0291/POOK/05 |                           |
|                   | sprawdzający                            | mgr inż. Andrzej Kowalski      | LOD/0050/POOK/03 |                           |
|                   | Styczeń 2010 r.                         |                                | Skala 1/100      | nr str.      nr rys. A-12 |