

DRZWI

ZEWNĘTRZNE

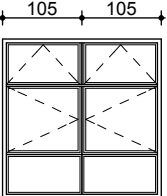
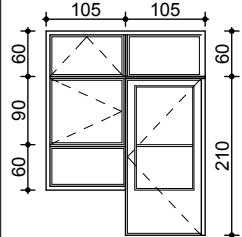
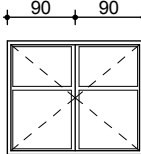
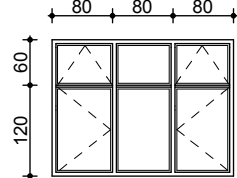
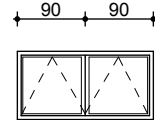
WEWNĘTRZNE

OZNACZENIE		Dz1		Dz2		Dz3		Dz4		Dz5		D1		D2		D3		D4		D5		D6		D7		D8		D9			
SCHEMAT																															
		wym.wświetle		270		190		130		100		270		180		130		100		90		90		100		100		100			
		ościeży		250		210		210		205+45		210		210		205		205		205		205		205		205		205			
		So						L		P		L		P		L		P		L		P		L		P		L		P	
		Ho																													
skrzydło						L		P		L		P		L		P		L		P		L		P		L		P			
PARTER		1		1		1		-		-		1		2		1		1		-		1		2		3		-		3	
PIĘTRO		-		-		-		-		-		-		-		-		1		-		2		2		-		-			
RAZEM		1		1		1		-		-		1		1		1		1		4		5		-		3		3			
UWAGI		drzwi zewnętrzne aluminium		drzwi zewnętrzne aluminium		drzwi zewnętrzne z klatki schodowej		drzwi do zaplecza kuchennego z naświetlem PCV		drzwi pełne PCV		drzwi wewnętrzne aluminium		drzwi szklone szkłem bezpiecznym PCV		drzwi szklone EI 30 aluminiowe z samozamykaczem		drzwi pełne typowe drewniane		drzwi pełne typowe drewniane		drzwi do wc z kratką wentylacyjną i naświetlem drewniane		drzwi pełne z kratką wentylacyjną drewniane		drzwi pełne z naświetlem do magazynów		drzwi pełne typowe PCV			
		drzwi dobierać według wymiarów w świetle muru, pobranych w stanie surowym na budowie																													

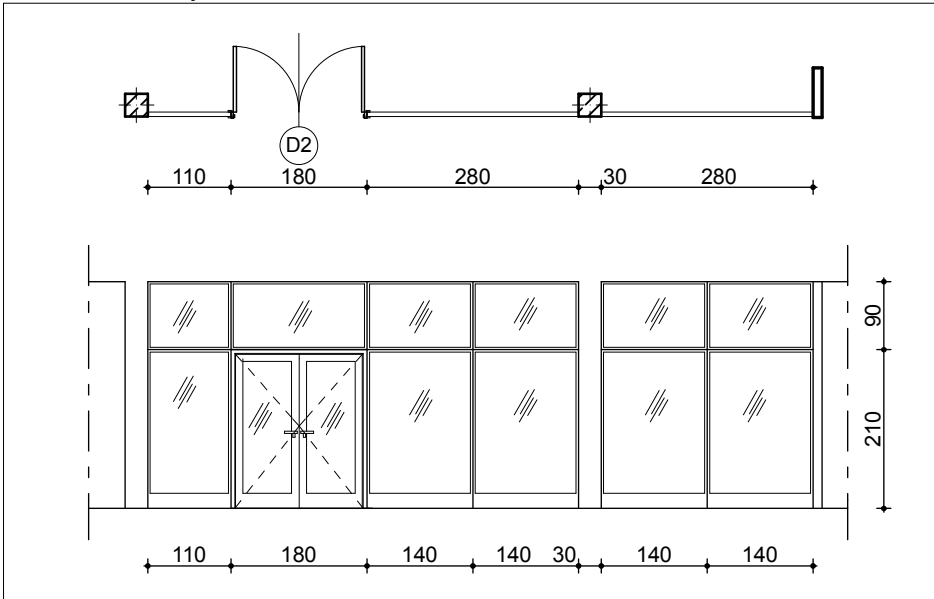
Kabiny w zespołach sanitarnych dla dzieci

Ścianka aluminiowa wypełniona płytą melaminową, kolor biały, prześwit 15cm nad podłogą

OKNA

OZNACZENIE		O1	OB1	O2	O3	O4	O5	O6	O7	O8	O9
SCHEMAT											
wym.wświetle ościeży	So	210	210	180	240	180	120	90	120	Ø 80	100
	Ho	210	210+60	150	180	90	90	90	150		100
PARTER		3	3	9	3	3	1	2	1	-	3
PIĘTRO I		6	-	2	-	5	-	-	-	-	-
PODDASZE		-	-	-	-	-	-	-	-	2	-
RAZEM		9	3	11	3	8	1	2	1	2	3
UWAGI		PCV, kolor biały zalecane okna z nawiewnikami montowane na h= 60cm	PCV, kolor biały zalecane okna z nawiewnikami montowane na h= 60cm	PCV, kolor biały w tym dwa okna do kuchni z siatką przeciw owadom montowane na h= 90cm	PCV, kolor biały zalecane okna z nawiewnikami montowane na h= 60cm	PCV, kolor biały montowane na h= 120cm od p. p. w pom. sanitarnych i h=200cm od p.p. w holu na piętrze	PCV kolor biały h=120cm od poziomu podłogi w pom.	PCV kolor biały h=120cm od poziomu podłogi w pom.	aluminium EI 30 kolor biały montowane na h= 90cm od spocznika schodów	PCV kolor biały okno doświetlające poddasze	PCV kolor biały okno wewnętrzne (podawcze)
okna dobierać według wymiarów w świetle muru, pobranych w stanie surowym na budowie											

Ściana szklana w jadalni - PCV



UWAGA!
Wszystkie otwory sprawdzić w stanie surowym na budowie przed zamówieniem stolarki

OBIEKT	PRZEDSZKOLE		
ADRES	ZAKRZEW - KOLONIA, dz. ew. nr 26		
PRZEDMIOT RYSUNKU	ZESTAWIENIE STOLARKI		
funkcja	Imię i nazwisko	nr.uprawnień	podpis
Architektura	projektant	dr inż.arch. Joseph Al-Khour	185/00/WŁ
		mgr inż.arch. Emilia Starus	
	sprawdzający	mgr inż.arch. Anna Kowalska	5/R-30/L.OIA-03
Konstrukcja	projektant	mgr inż. Jarosław Kowalski	LOD/0291/POOK/05
	sprawdzający	mgr inż. Andrzej Kowalski	LOD/0050/POOK/03
	Styczeń 2010 r.		Skala 1/100
		nr str.	nr rys. A-13