

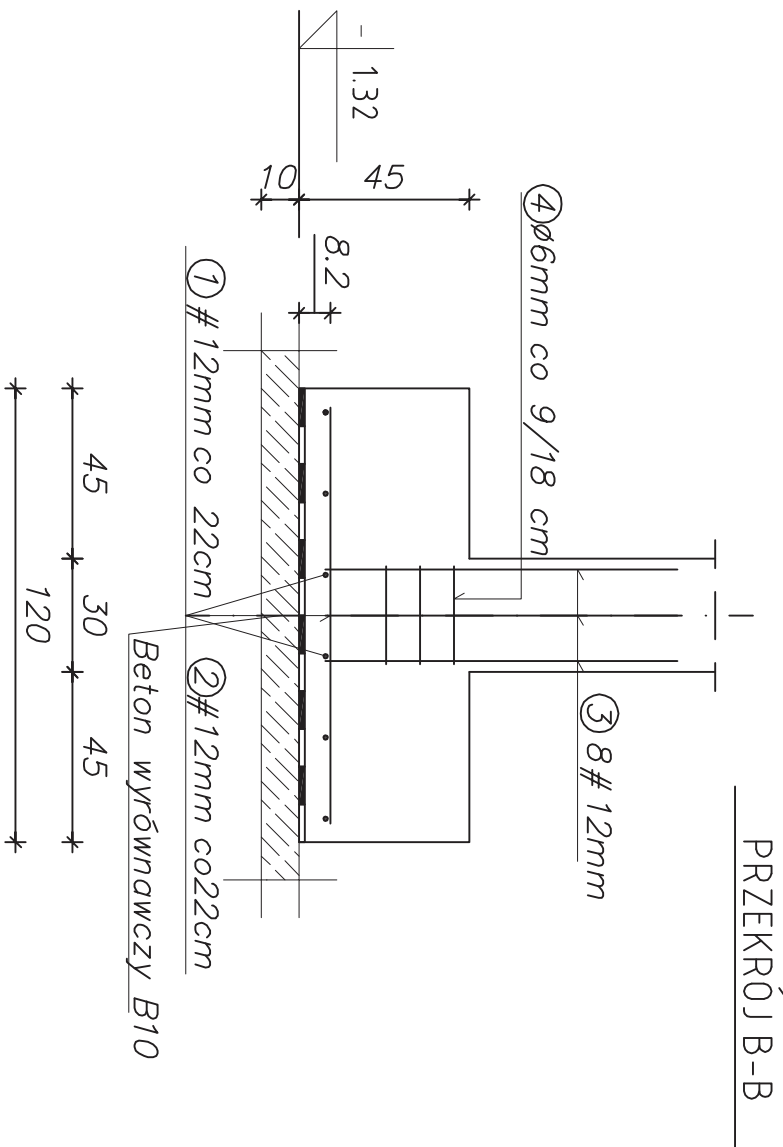
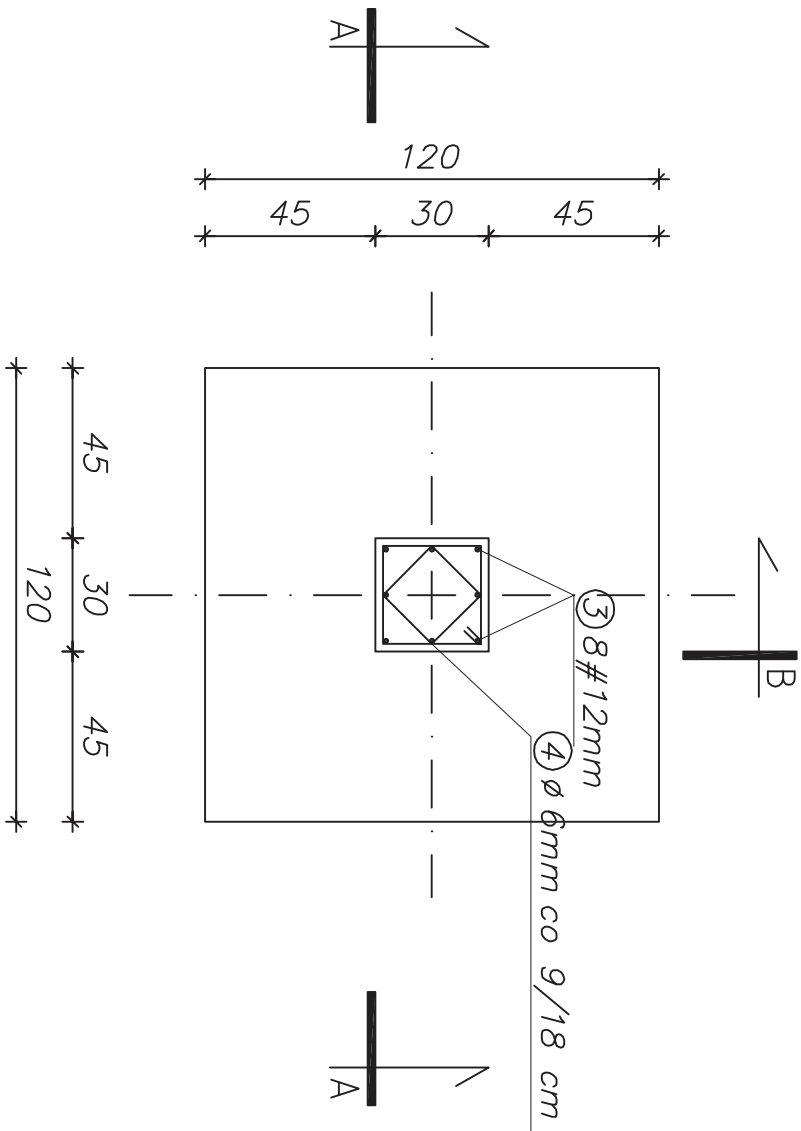


PRZESZKÓJ A-A

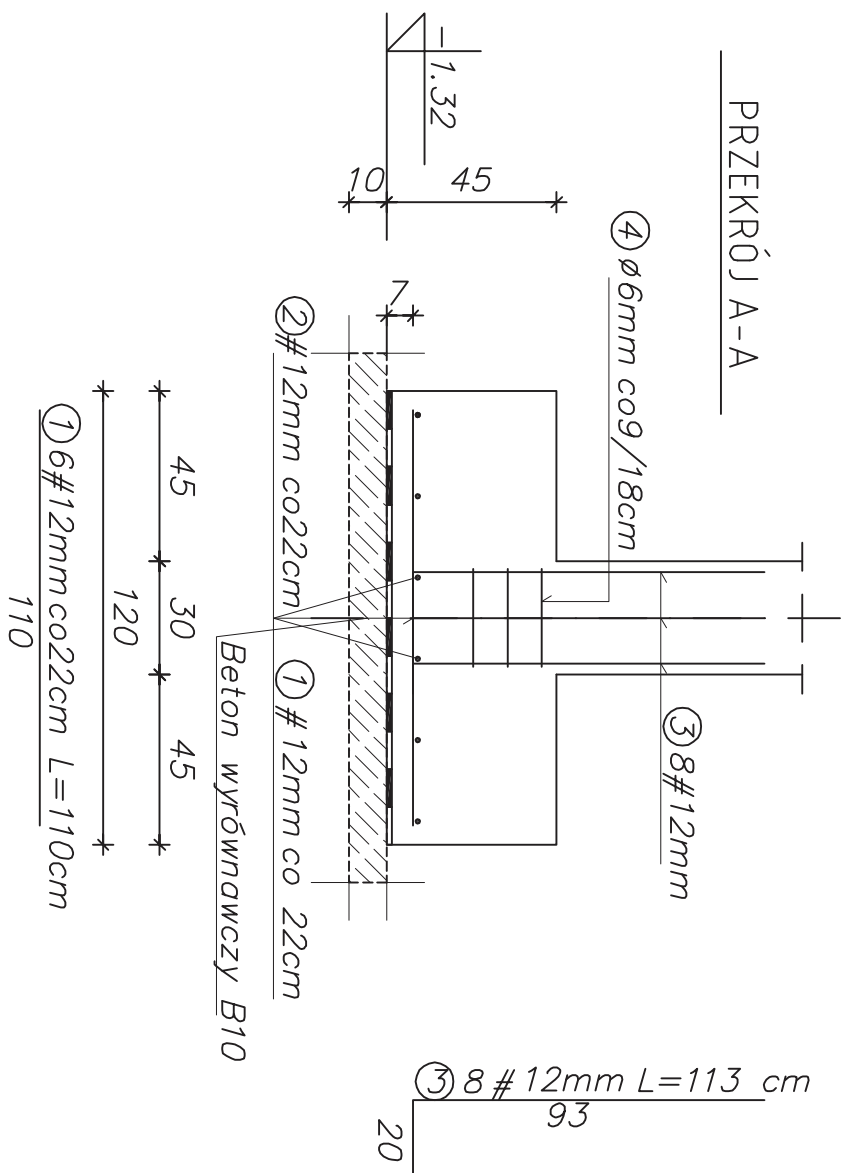

2 #12mm co 22cm L=110cm

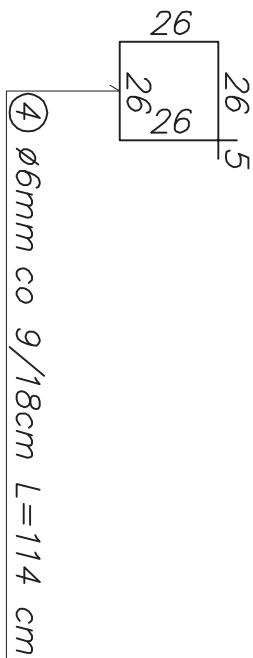

Beton C16/20 XC2
Stal: AIII(34GS), A0(St0S)

OBIEKT	PRZEDSZKOLE		
ADRES	ZAKRZEW-KOLONIA ,dz. nr ewid. 26		
PRZEDMIOT RYSUNKU	STOPA FUNDAMENTOWA F1		
funkcja	Inię i nazwisko		podpis
Konstrukcja	mgr inż. Jarosław Kowalski	LOD/0291/POOK/05	
Sprawdzający	mgr inż. Andrzej Kowalski	LOD/0050/POOK/03	
	Słyczeń 2010 r.	Skala 1:20	nr rys. K-03