




Hbud. 280

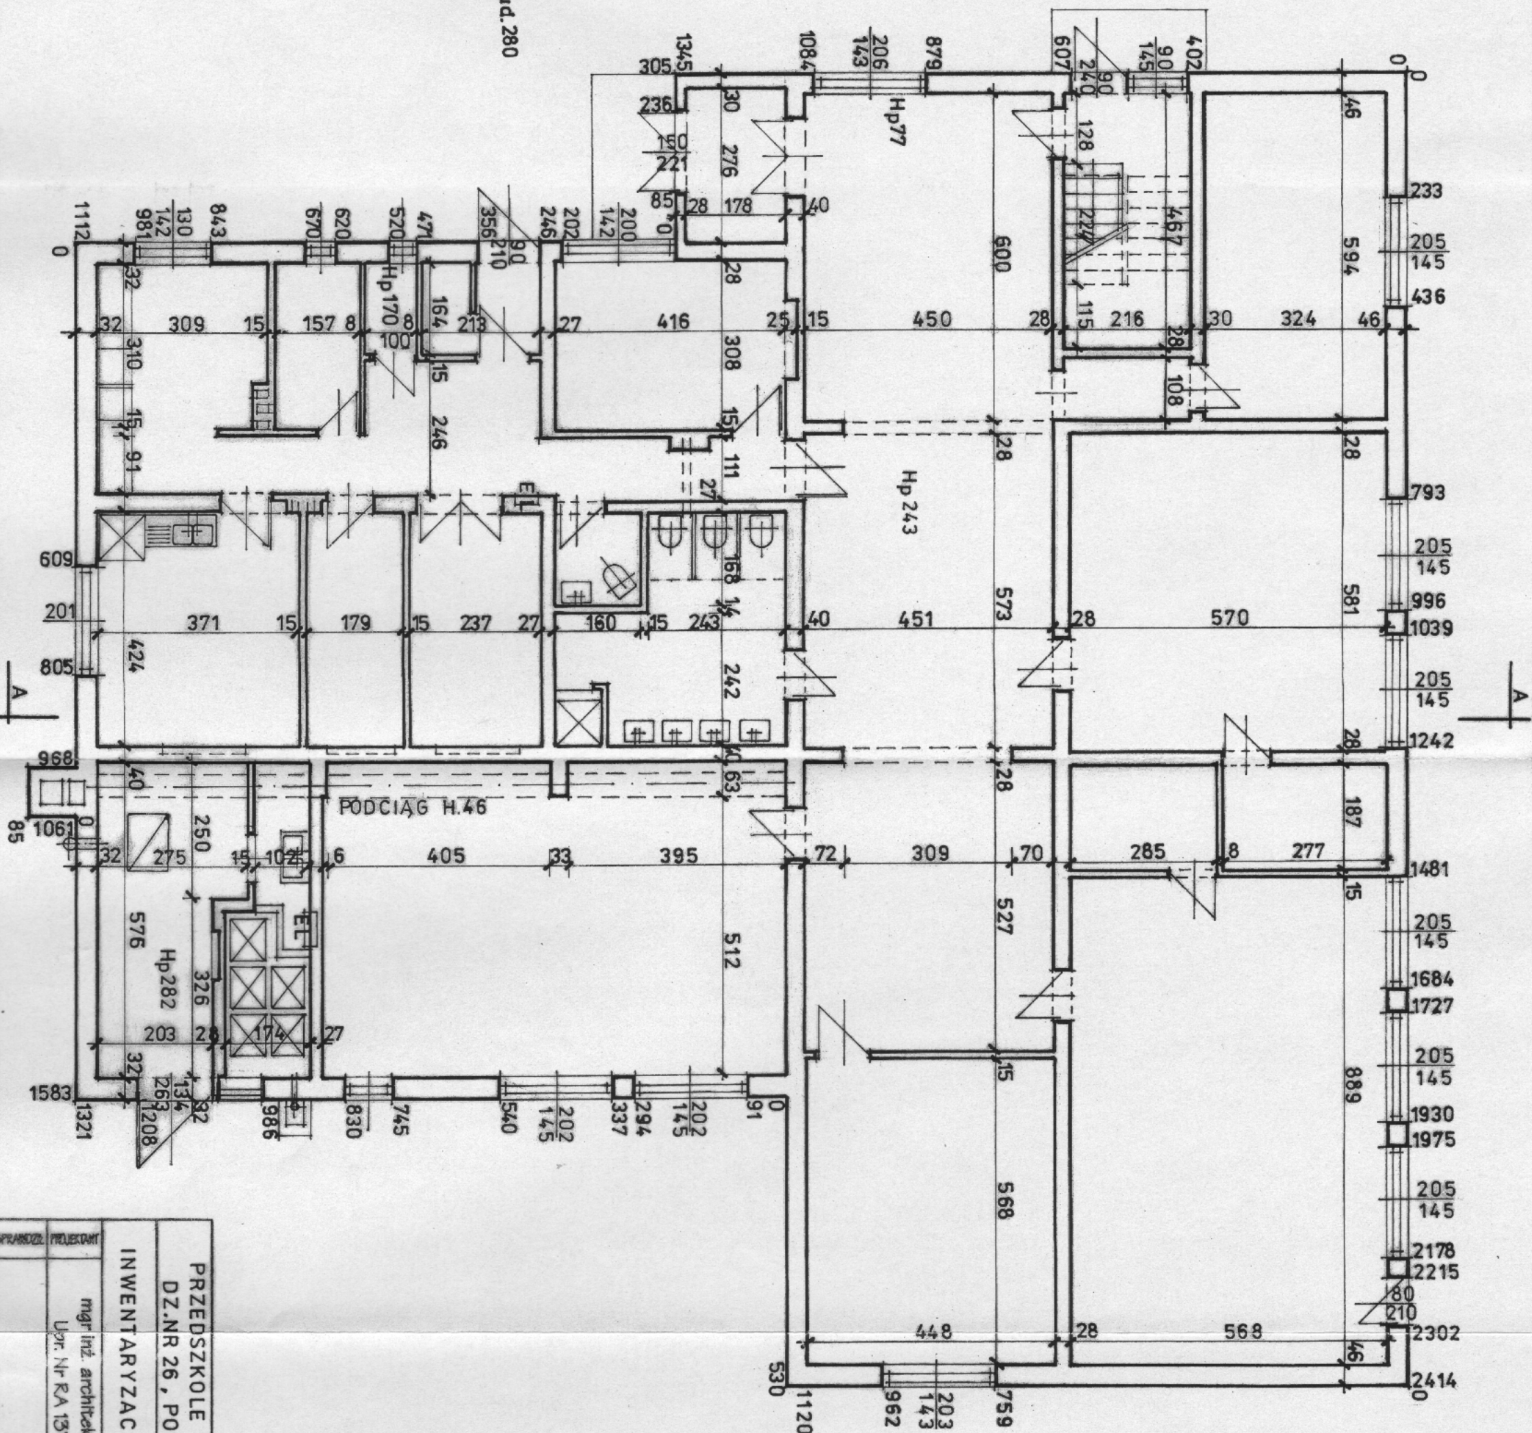



SPRZĄDZ.	PROJEKTANT
mgr inż. architekt JACEK KAPUŚTA	
Upr. Nr RA 137/86/MA - 0327	
PRZEDSZKOLE PUBLICZNE W ZAKRZEWIE	
DZ. NR 26, POW. RADOMSKI	
INWENTARYZACJA - RZUT PRZYZIEMI	

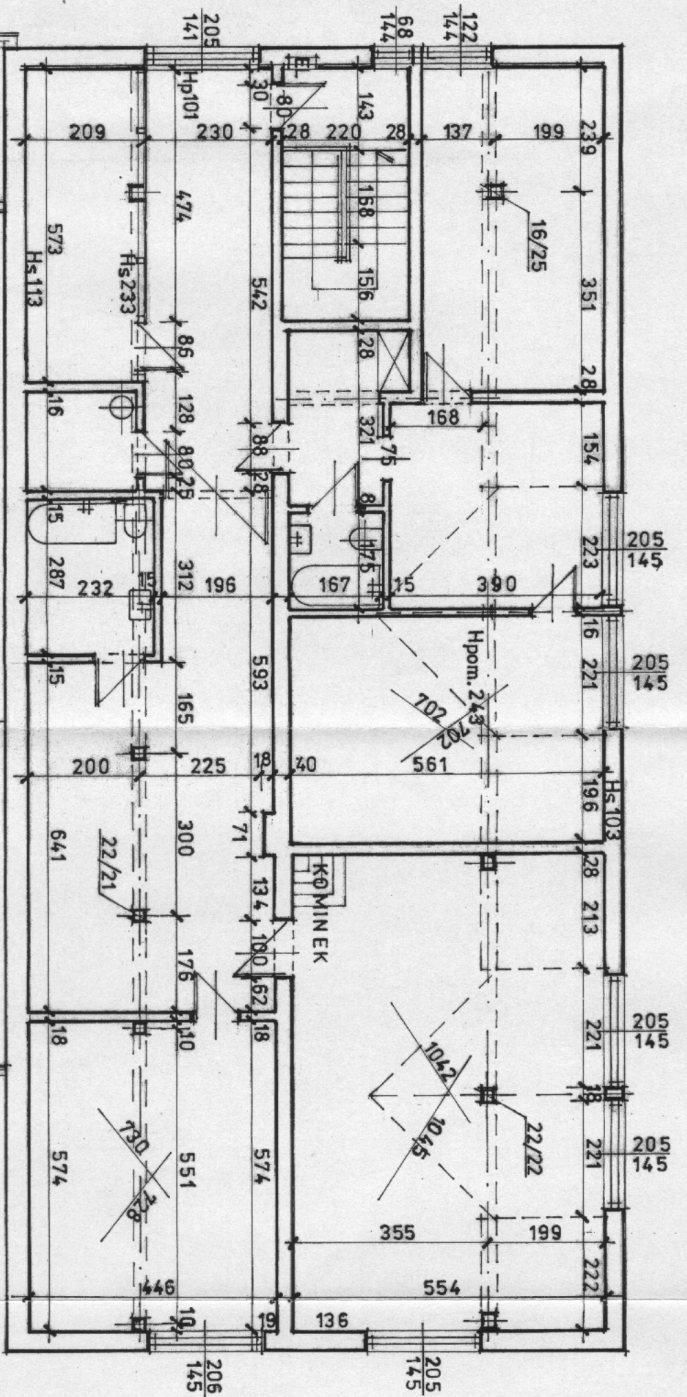


PRZEDSZKOLE PUBLICZNE W ZAKRZEWIE	
DZ. NR 26, POW. RADOMSKI	
INWENTARYZACJA	
RZUT PODDASZA	
mgr inż. architekt JACEK KAPUŚTA	
Upz. Nr RA 137186/MA - 0327	
SK	1:1
NR 1	2

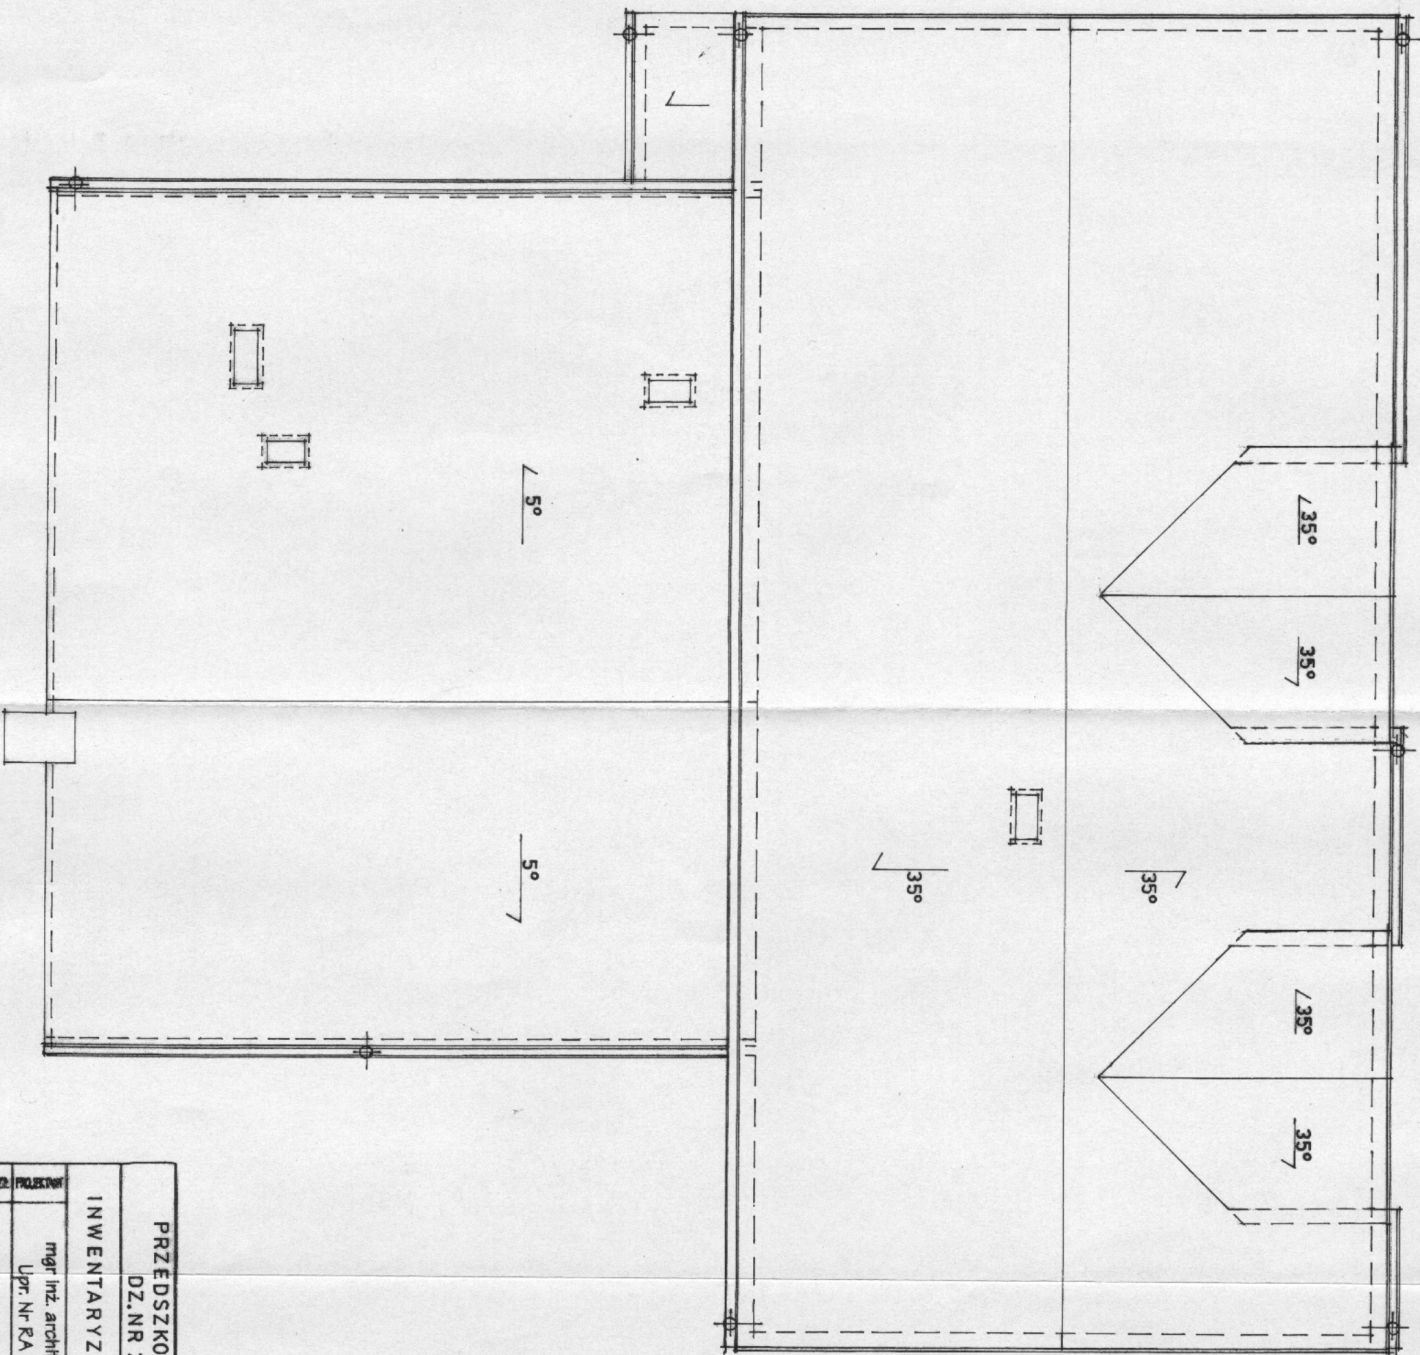

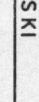PRZEDSZKOLE PUBLICZNE W ZAKRZEWIE			
DZ.NR 26. POW. RADOMSKI			
INWENTARYZACJA-RZUT POŁACI DACHU			
mgr inż. architekt JACEK KAPUSTA			SK
Lp. Nr RA 137186/MA - 0827			
STANOWISKO			NR

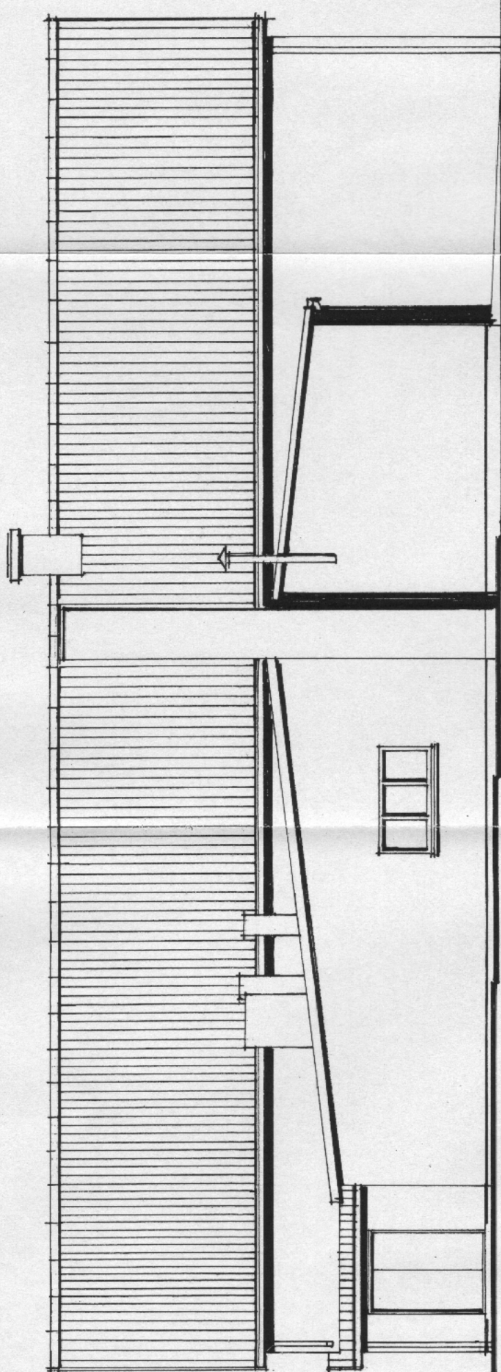


PŁN.

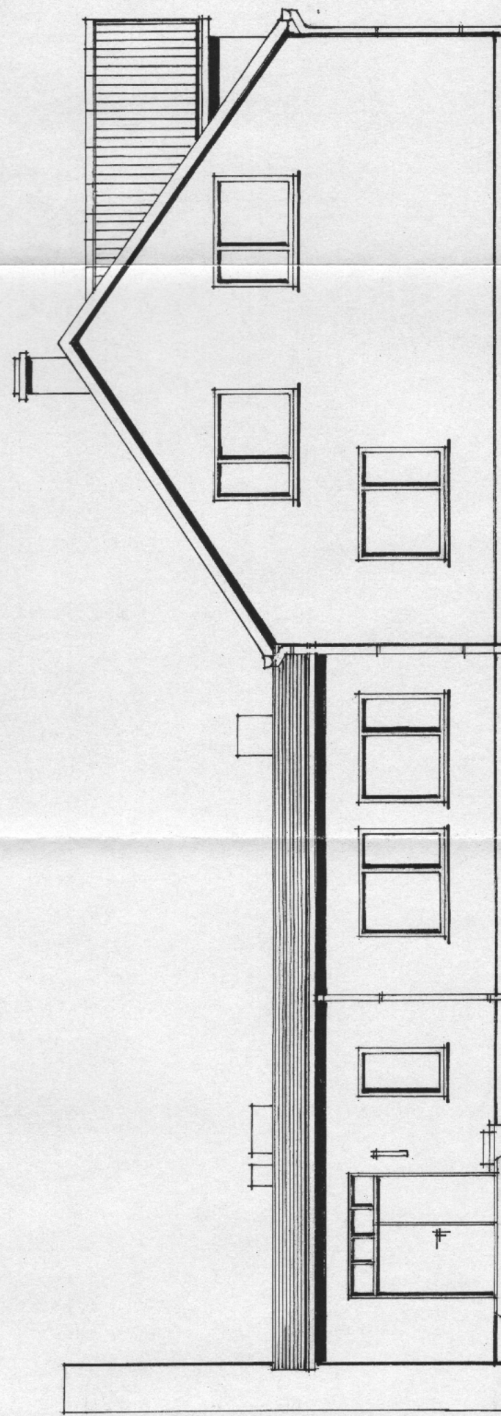


ZACH.

PRZEDSZKOLE PUBLICZNE W ZAKRZEWIE		DATA
DZ. NR 26, POW. RADOMSKI		IV '07
INWENTARYZACJA - ELEWACJE		SKALA
mgr inż. architekt JACEK KAPUSTA		1:100
Upr. Nr RA 137196/MA - 0327		NR RYS.
		6.

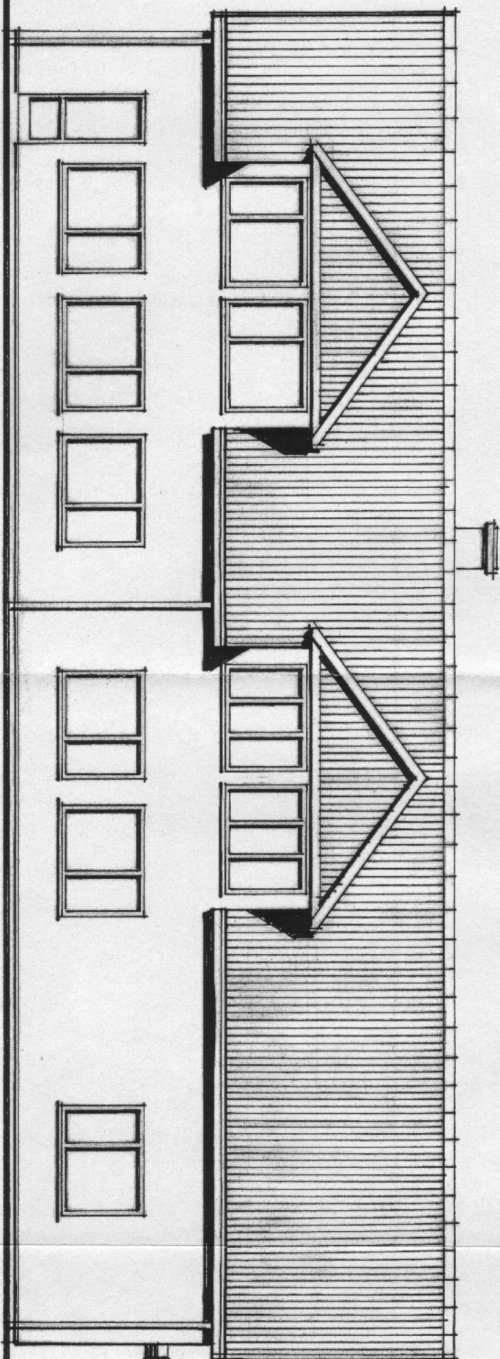

POŁUD.-WSCH.

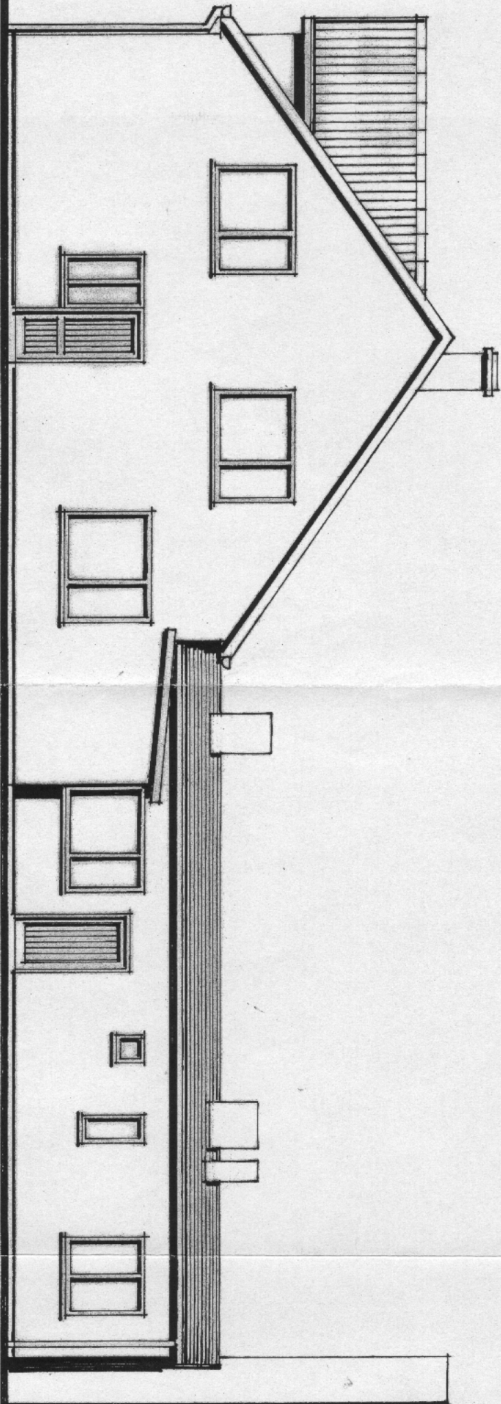

PÓŁN.-WSCH.

PRZEDSZKOLE PUBLICZNE W ZAKRZEWIE
DZ. NR 26. POW. RADOMSKI

INWENTARYZACJA — ELEWACJE

DATA	IV
SKALA	1:1
NIEK	1
PROJEKTOWAŁ	mgr inż. architekt JACEK KAPUSTA
OPRACOWAŁ	Lp. Nr KA 137186/MA - 0827