


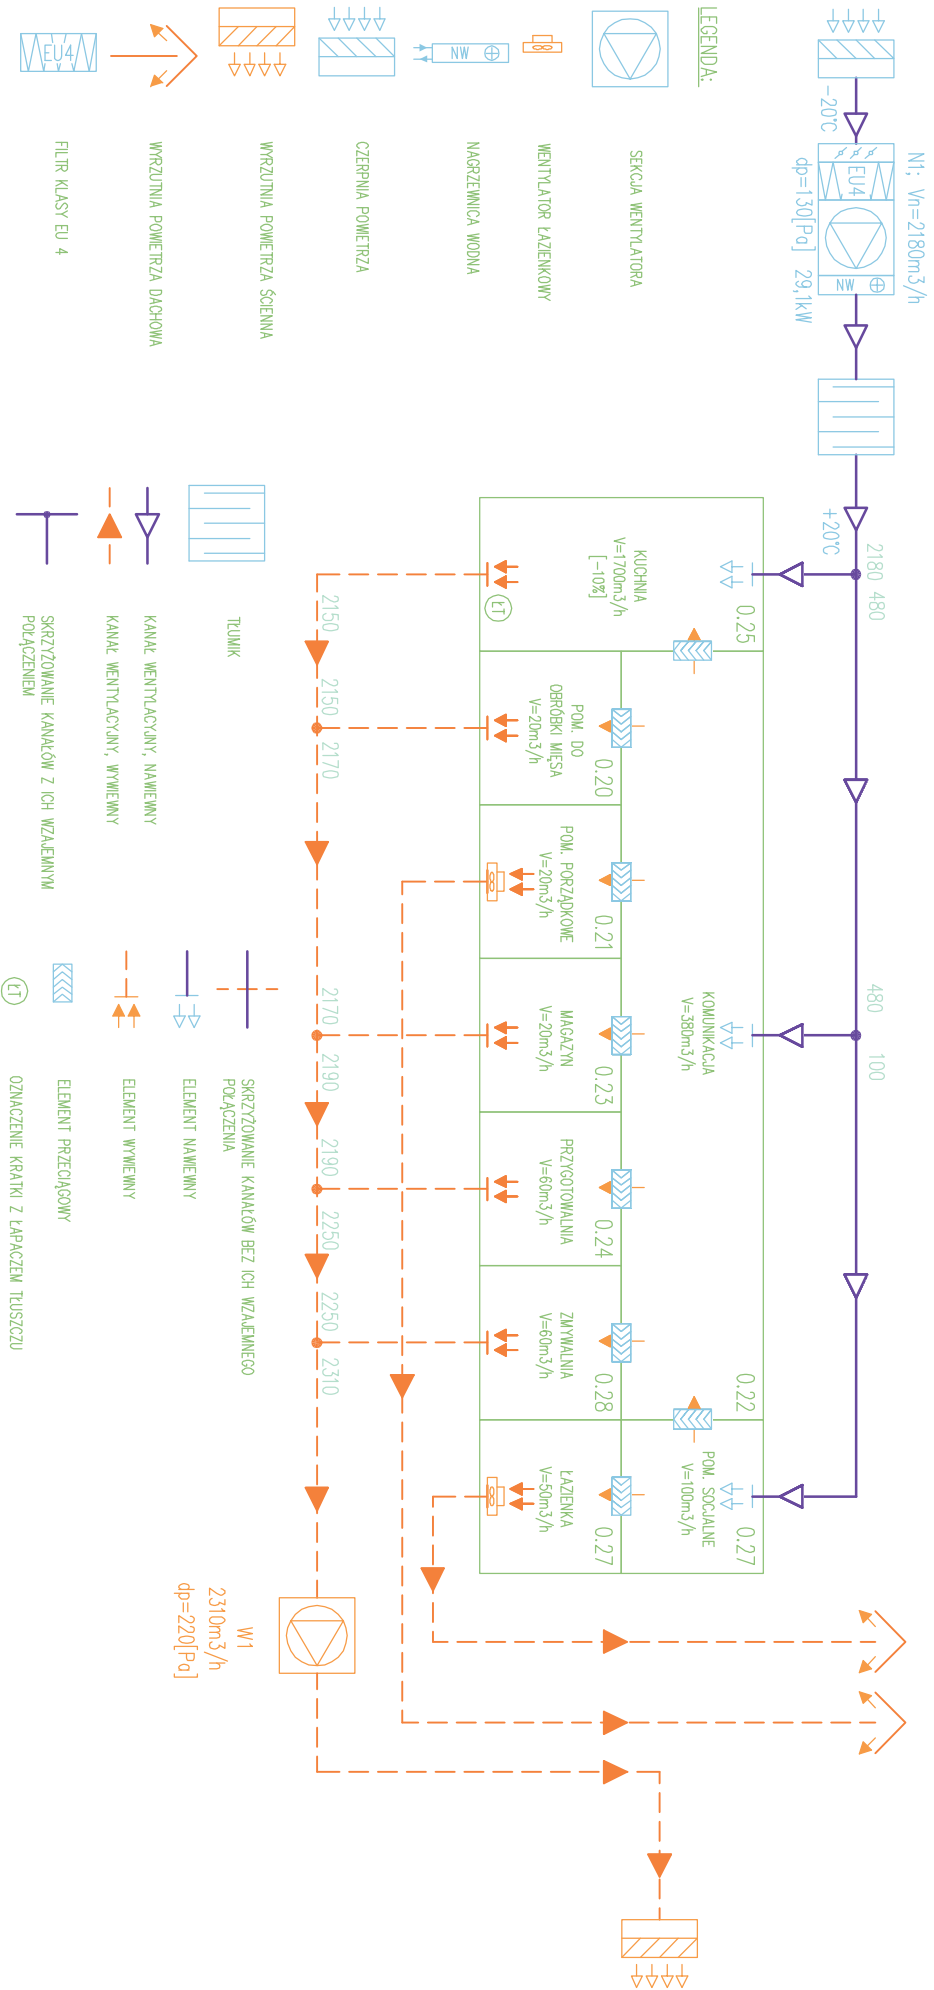

OBIEKT	PRZEDSZKOLE		
ADRES	ZAKRZEZ - KOLONIA, dz. nr ewid. 26		
PRZEDMIOT RYSUNKU	SCHEMAT INSTALACJI WENTYLACYJNEJ		
funkcja	Inteł i nazwiiko	nr.uprawnieni	podpis
Instalator	mgr Inż. Kamil Różycki	LOD/0488/POOS/06	
	Syceeł 2010 r.	nr str.	nr rys. WE-200