


RYS. 1

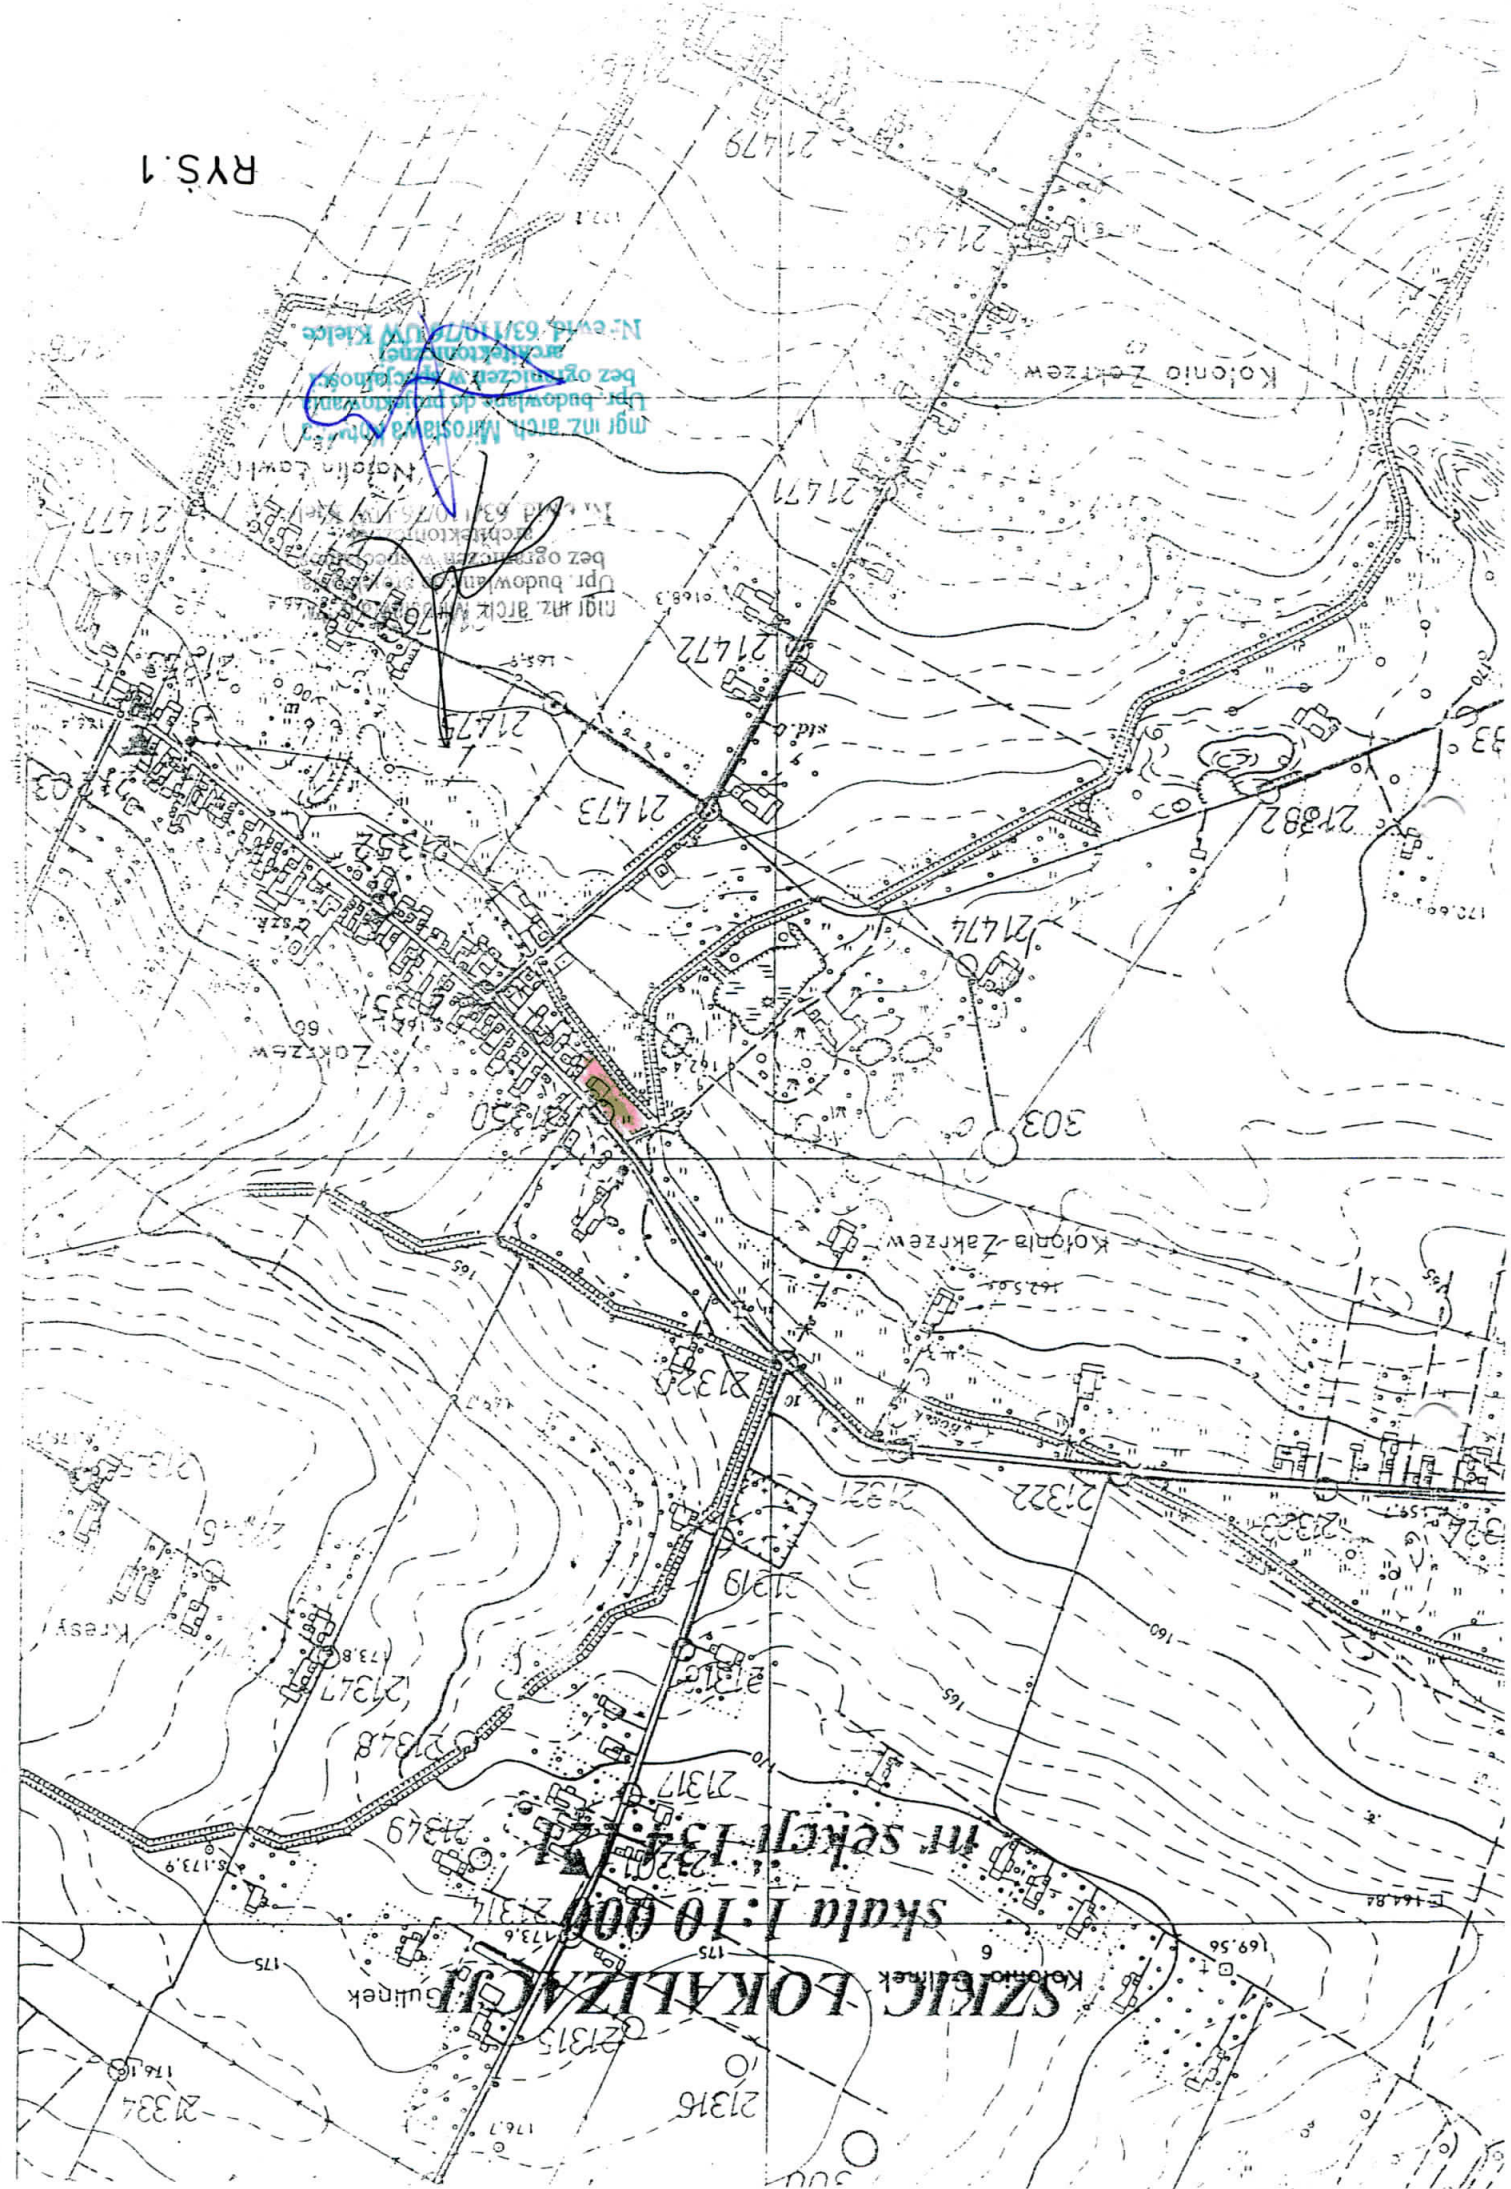

mgr inż. arch. Mariola Kozłowska
Lp. budowlana do projektu
bez ograniczeń w projekcie
architektonicznym
Nr ewid. 63/1107/2014 Kielec

SZKIC LOKALIZACJI
skala 1:10 000
m. sekcji 134-134