




BUDYNEK W-C 1:50 RZUT PRZYZIEMI 1:50

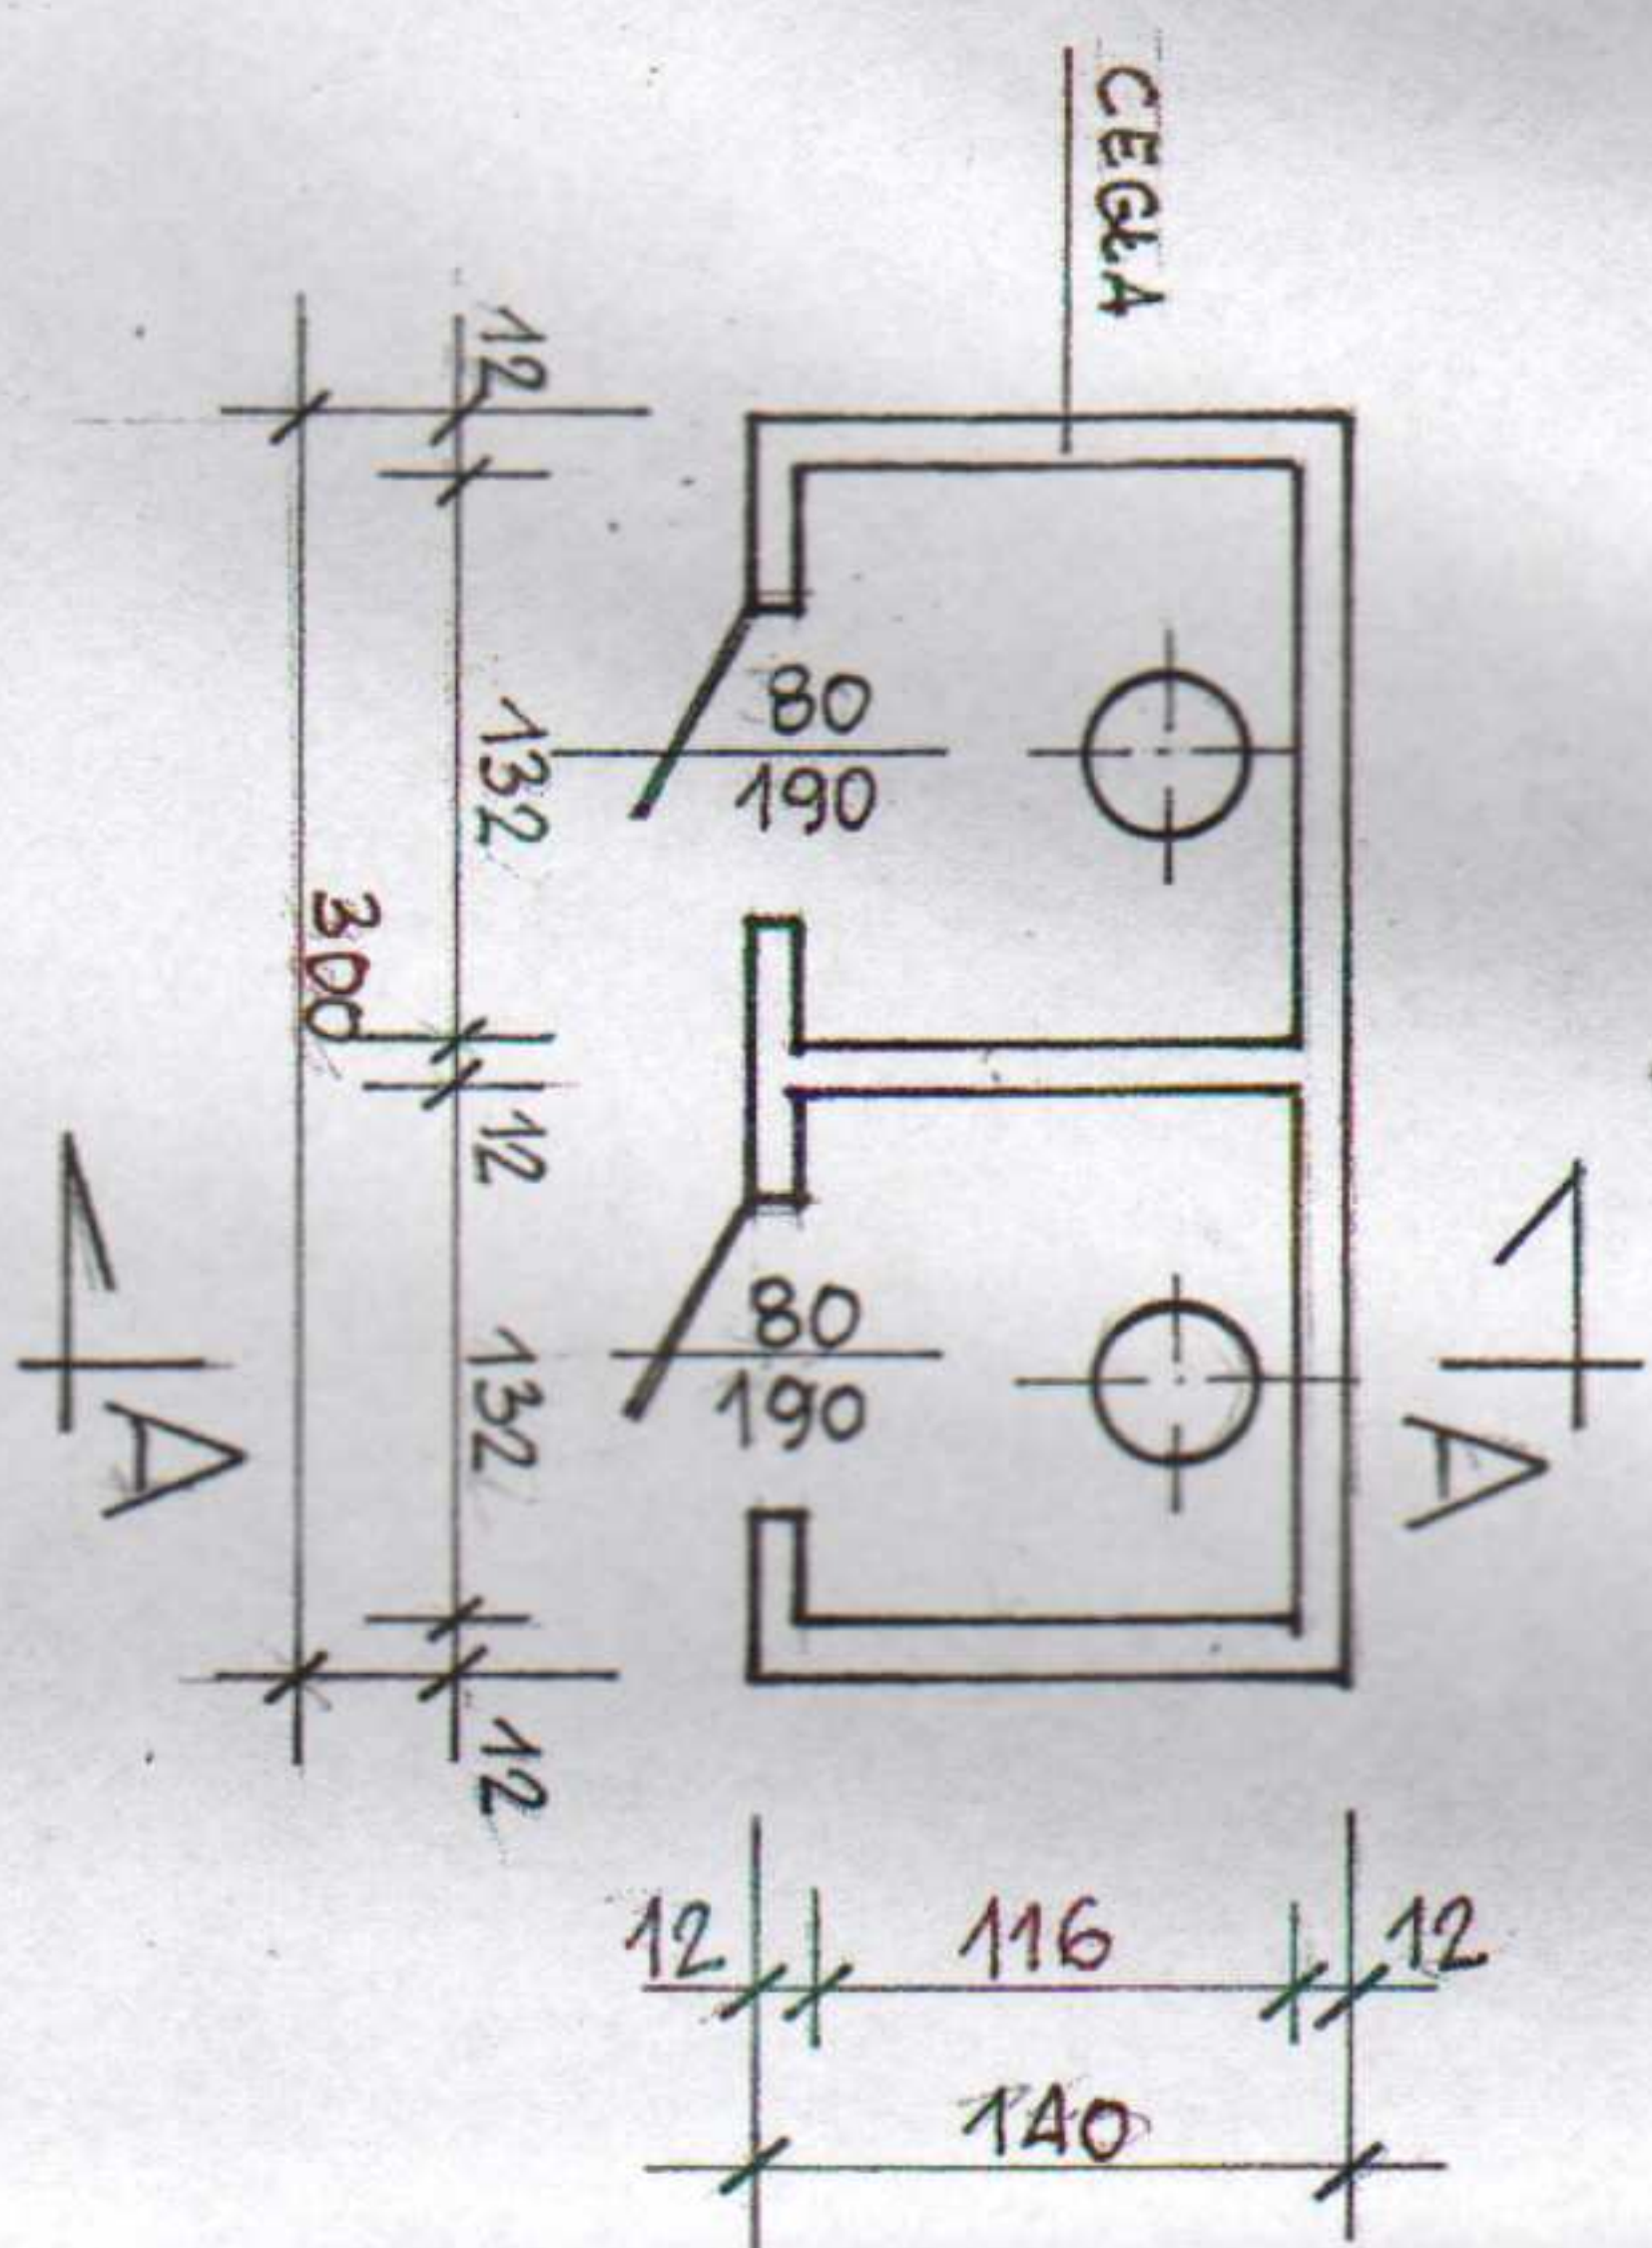


A-A 1:50

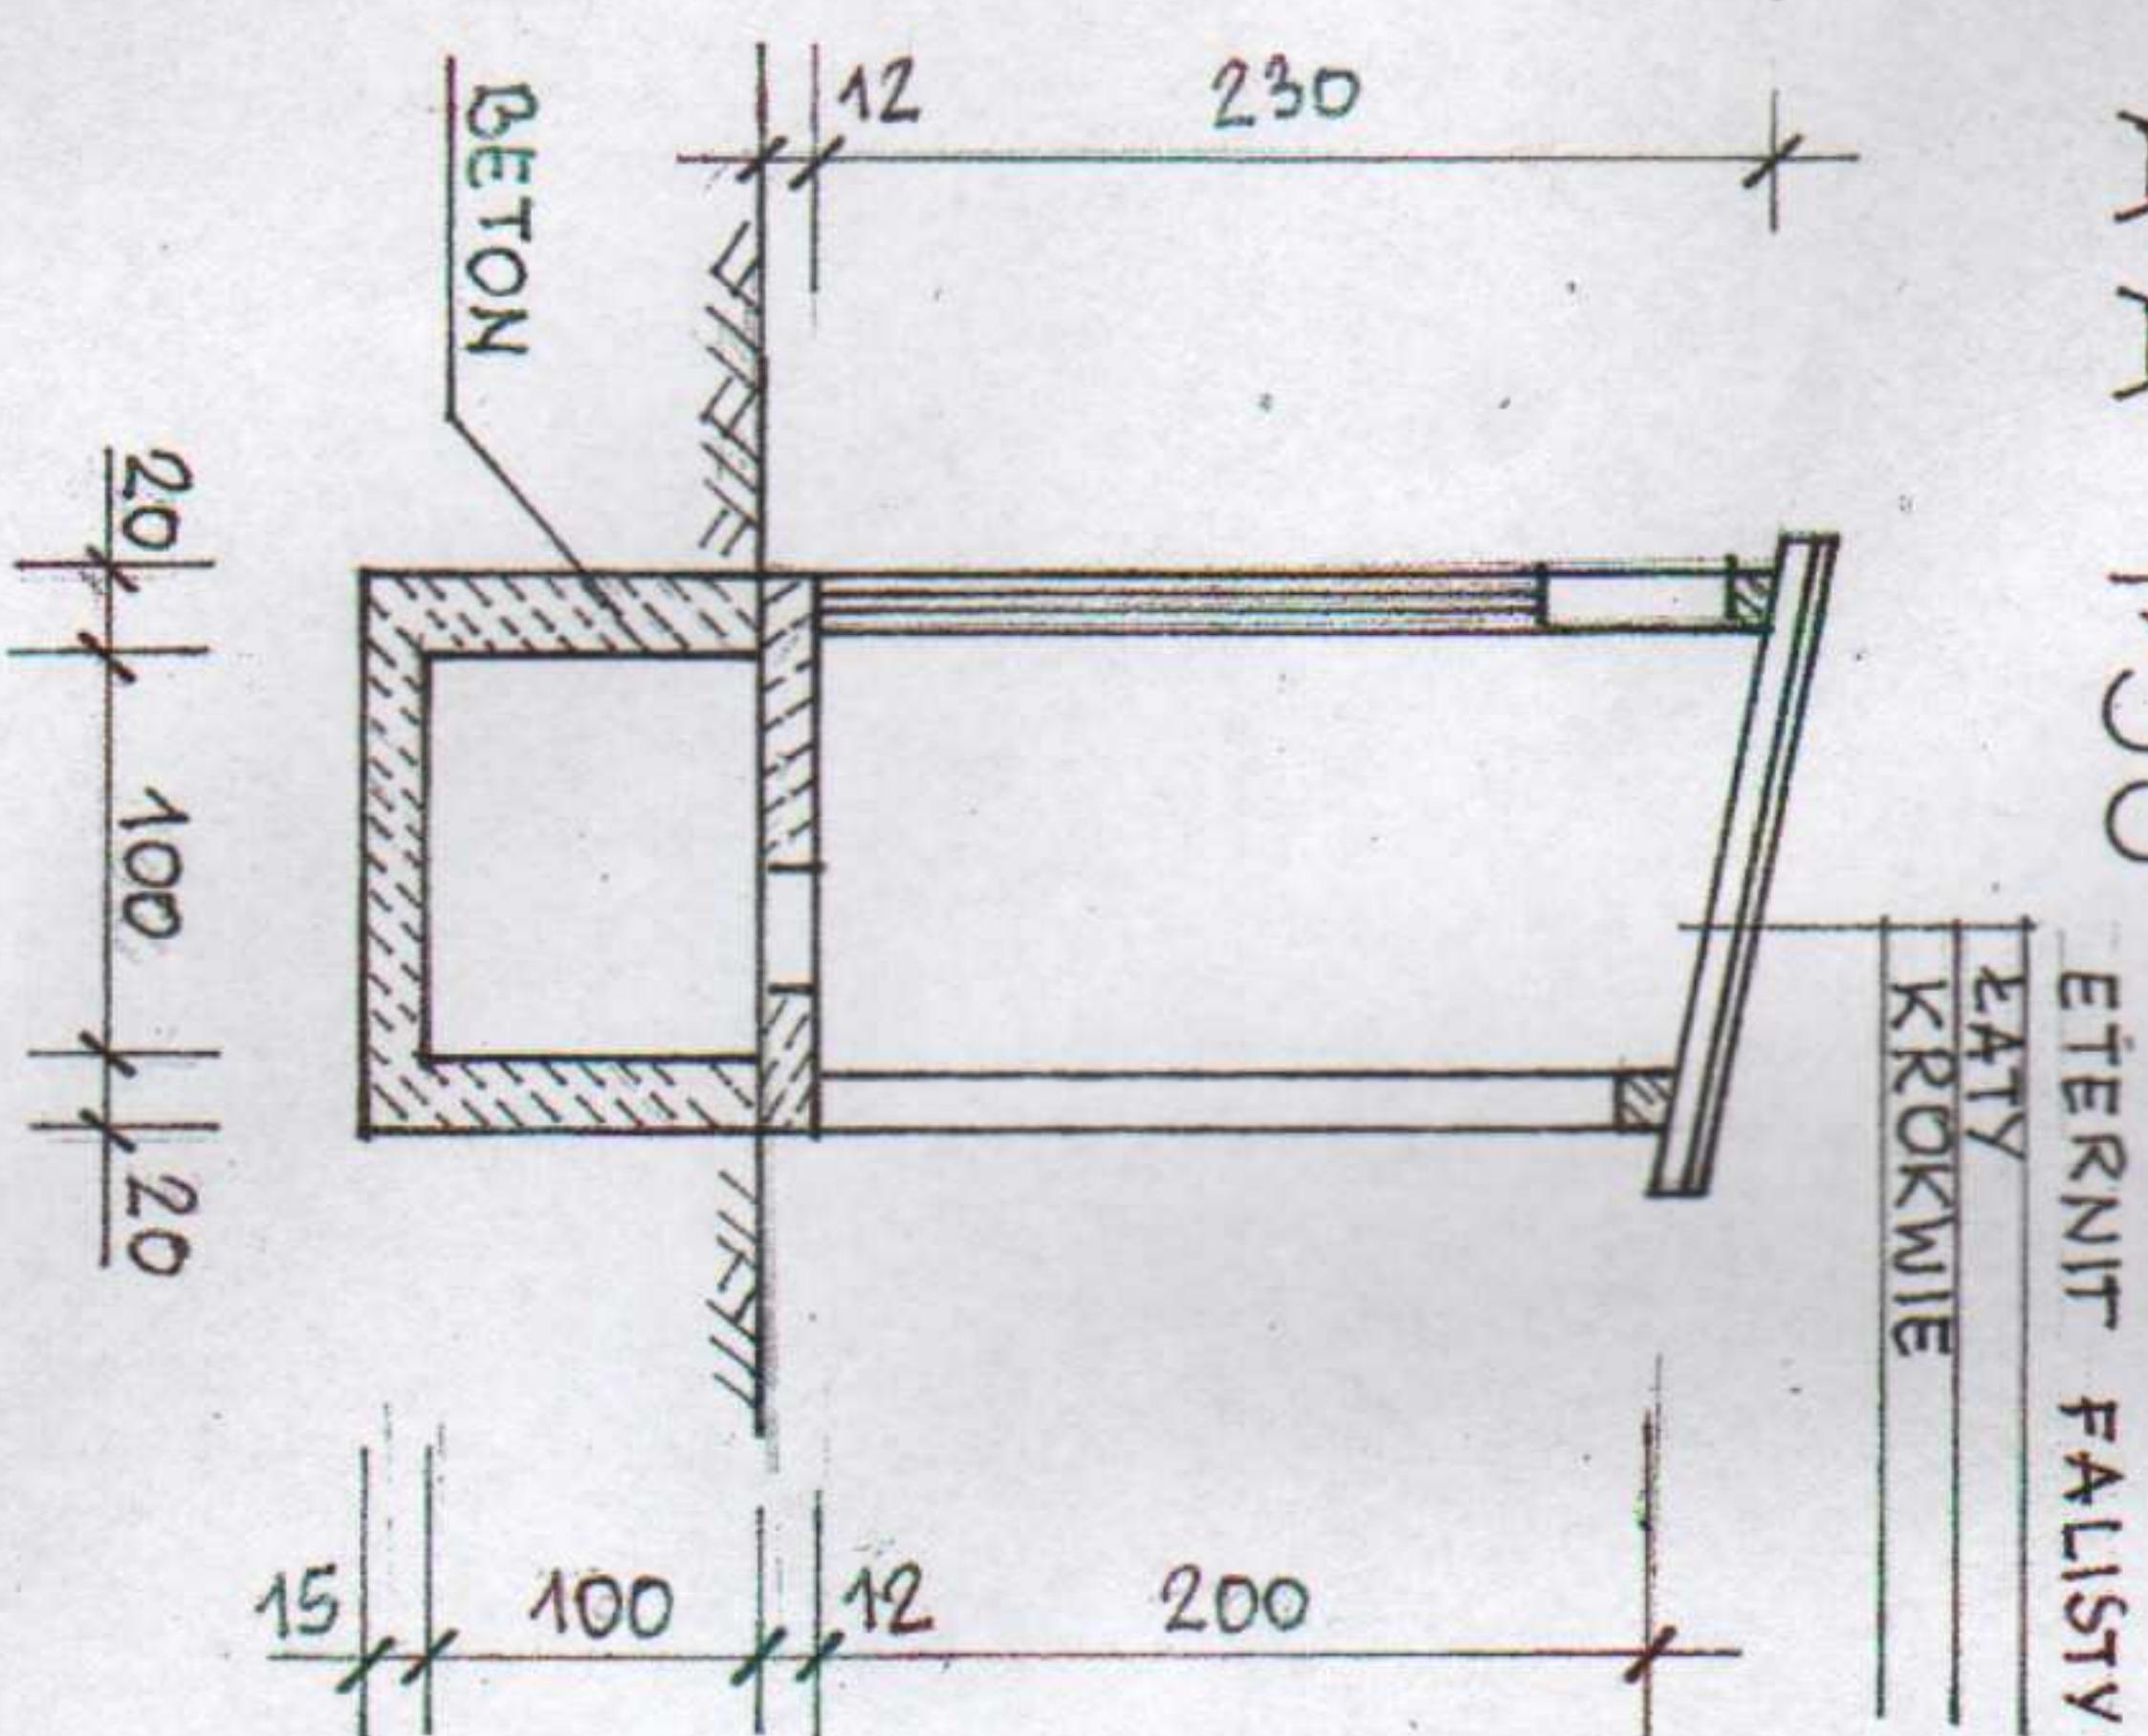

FUNDAMENT DZWONNICY 1:50 RZUT POZIOMY 1:50

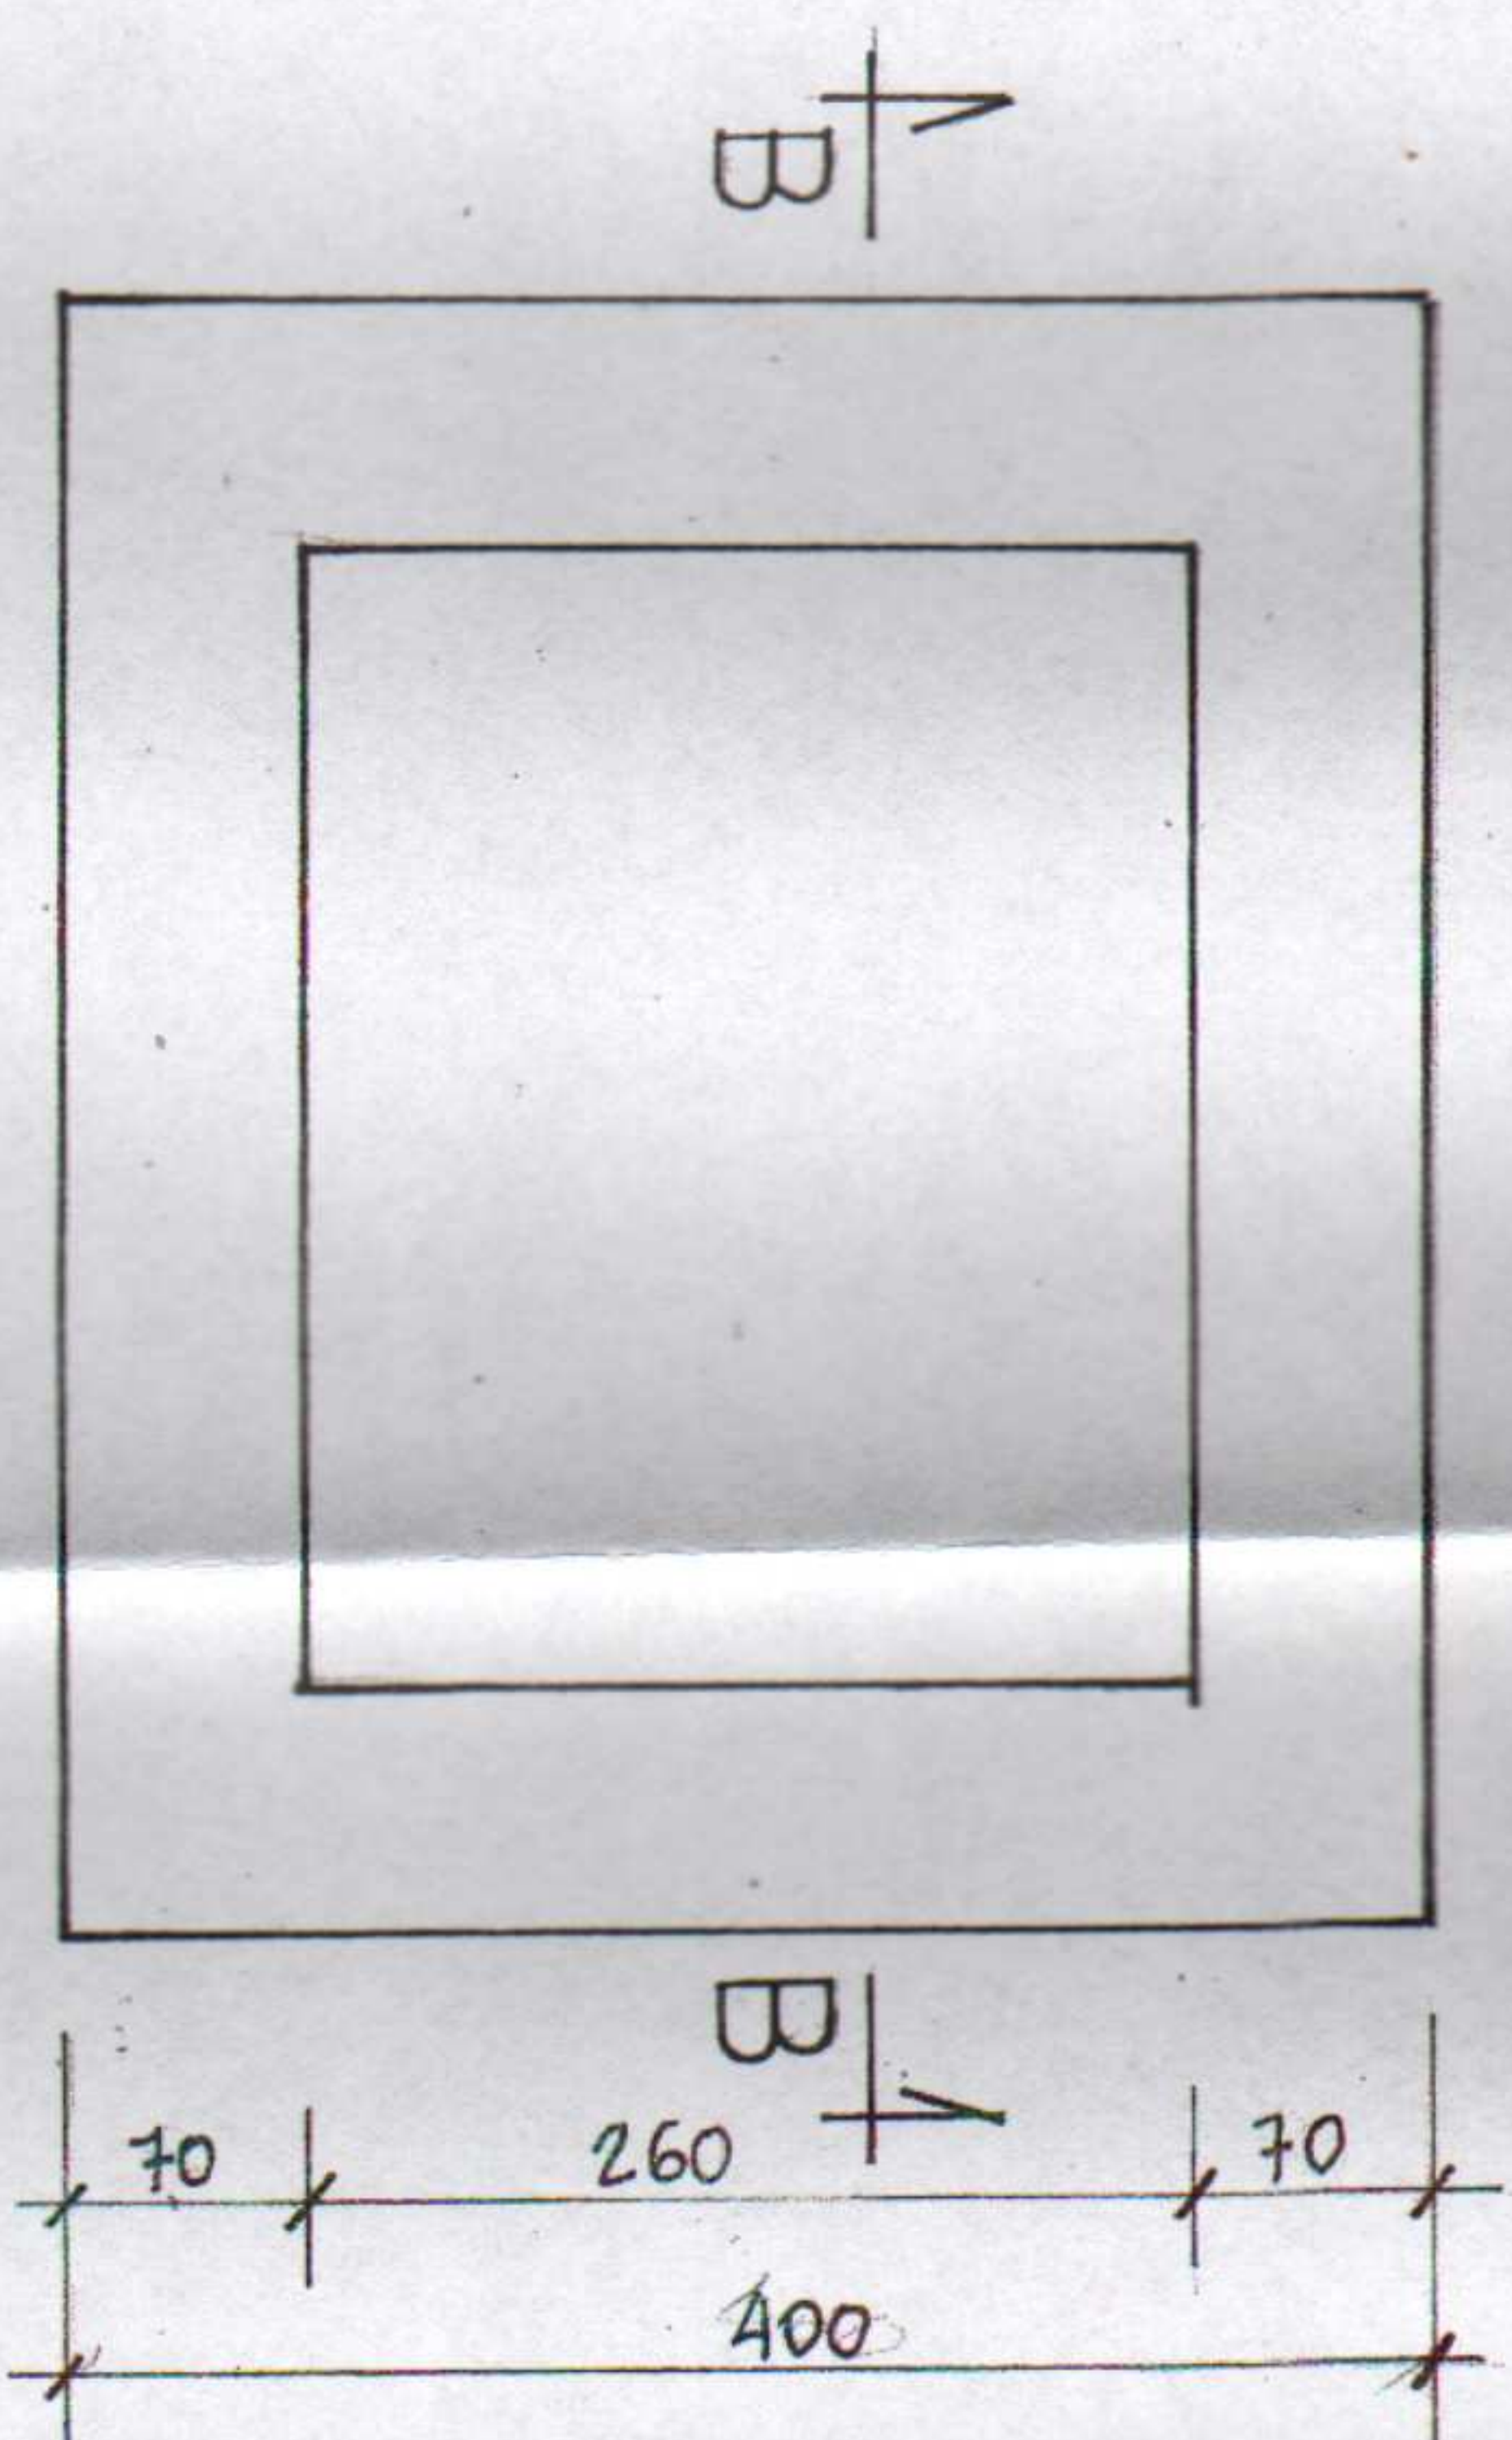

B-B 1:50

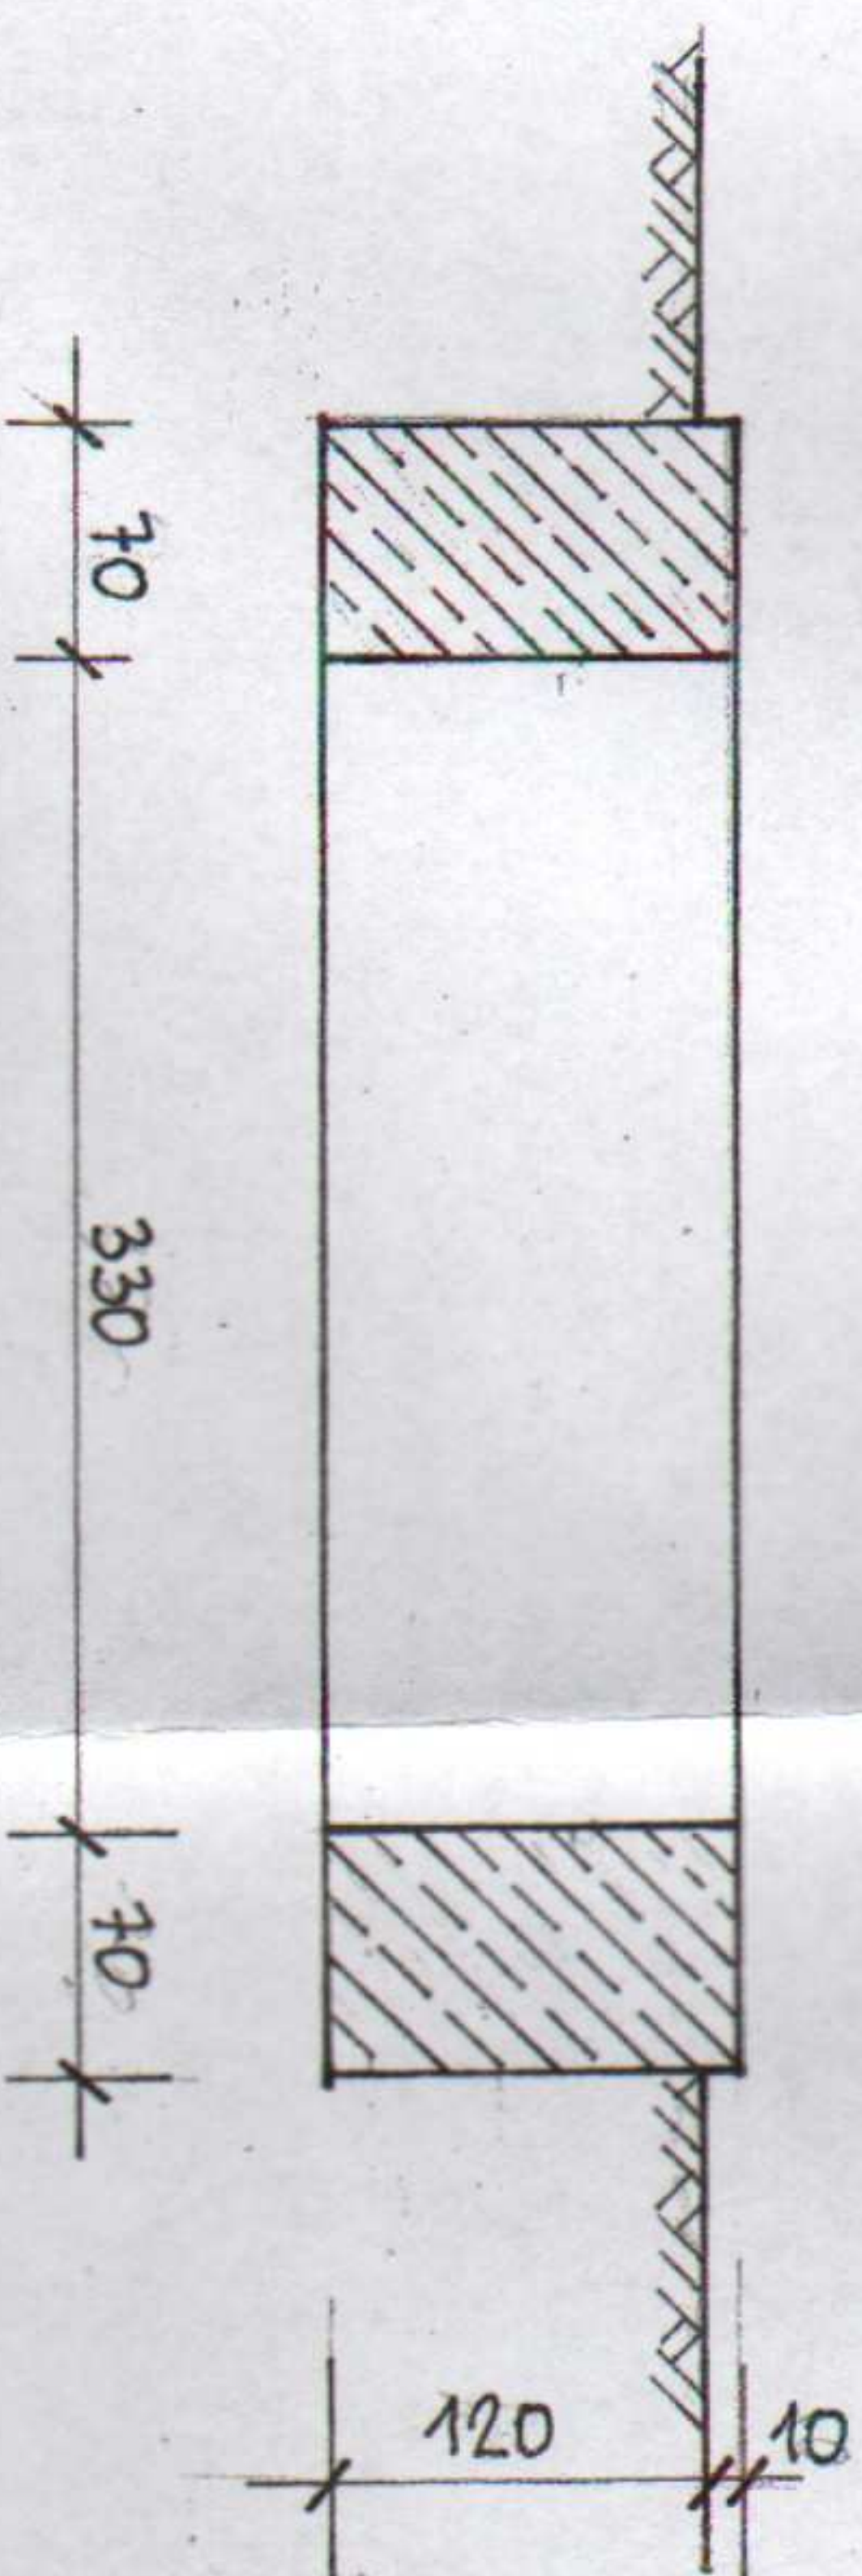

INWENTARYZACJA	SKALA
OBIEKT: BUDYNEK W-C	FUNDAMENT DZWONNICY
INWESTOR: GMINA ZAKRZEW	
ADRES: BIELICHA DZIAŁKA NR 3	
OPRACOWAŁ: INŻ. GRZEGORZ LEWANDOWSKI	UPV. NR 79 KL 15
SPRAWDZIŁ: MGR INŻ. ZDZISŁAW PARYCKI	
DATA: MARZEC 2015	RYS. 1