

WYPIS I WYRYS

I. WYPIS Z REJESTRU GRUNTÓW

JEDNOSTKA REJESTROWA : G834

KW 155513

WŁAŚCICIELE

właściciel :
udział: 1/1, GMINA ZAKRZEW - , siedziba: 26-652 ZAKRZEW 51

GRUNTY

Oznaczenie działki		Bliższe określenie położenia	Określenie konturów - użytków i klas gleboznawczych		POWIERZCHNIA w ha		Numer księgi wieczystej /oznaczenie innych dokument
arkusz	nr działki		Opis	Oznac.	użytków i klas	działki	
2	368/2	BIELICHA	pastwiska trwałe inne tereny zabudow.	PsIV Bi	0.5120 0.1239	0.6359	KW 155513
>> Id.dz: 142513_2.0001.AR_2.368/2					Data ust.i wartość:		
2	369/3	BIELICHA	grunty orne Grunty pod stawami tereny mieszkaniowe grunty orne pastwiska trwałe tereny różne	RIVb Wsr-RV B-RV RV PsIV Tr	0.0952 0.0608 0.1179 0.0099 0.5625 0.0149	0.8612	KW 155513
>> Id.dz: 142513_2.0001.AR_2.369/3					Data ust.i wartość:		

Razem powierzchnia: 1.4971 ha, słownie: czternaście tysięcy dziewięćset siedemdziesiąt jeden m²

BUDYNKI

Lp. 1; Adres budynku: BIELICHA ; Funkcja budynku: Budynki kultury religijnego									
Położenie na działce		Nr ewid. budynku	Rok budowy	Lokale w budynku		Powierzchnia budynku w m ²	KW budynku	WARTOŚĆ	
arkusz	nr działki			samodzielne	Ilość			budynku w zł	budynku w zł
2	368/2	1	1960	odr.własność	0	Zabudowy : 222.00	AN 5037/2013		
				pozost.samodz	0	Użytkowa : - lokali : - pom.przyn.:			
Identyfikator budynku: 142513_2.0001.368.1_BUD									
Dane uzupełniające: Rodzaj ścian: murowane; Ilość kondygnacji (nad/pod ziemią): 1.0/;									

(ciąg dalszy na stronie: 2)

Lp. 2; Adres budynku: BIELICHA ; Funkcja budynku: Budynki kultury religijnego									
Położenie na działce		Nr ewid. budynku	Rok budowy	Lokale w budynku		Powierzchnia budynku w m ²	KW budynku	WARTOŚĆ	
arkusz	nr działki			samodzielne	Ilość			budynku w zł	budynku w zł
2	368/2	2	1960	odr.własność	0	Zabudowy : 52.00	AN 5037/2013		
				pozost.samodz	0	Użytkowa : - lokali : - pom.przyn.:			
Identyfikator budynku: 142513_2.0001.368.2_BUD									
Dane uzupełniające: Rodzaj ścian: murowane; Ilość kondygnacji (nad/pod ziemią): 1.0/;									

Lp. 3; Adres budynku: BIELICHA ; Funkcja budynku: Jednorodzinne									
Położenie na działce		Nr ewid. budynku	Rok budowy	Lokale w budynku		Powierzchnia budynku w m ²	KW budynku	WARTOŚĆ	
arkusz	nr działki			samodzielne	Ilość			budynku w zł	budynku w zł
2	369/3	1	1980	odr.własność	0	Zabudowy : 72.00	AN 5037/2013		
				pozost.samodz	0	Użytkowa : - lokali : - pom.przyn.:			
Identyfikator budynku: 142513_2.0001.369.2_BUD									
Dane uzupełniające: Rodzaj ścian: murowane; Ilość kondygnacji (nad/pod ziemią): 2.0/1.0/;									

Lp. 4; Adres budynku: BIELICHA ; Funkcja budynku: Pozostałe									
Położenie na działce		Nr ewid. budynku	Rok budowy	Lokale w budynku		Powierzchnia budynku w m ²	KW budynku	WARTOŚĆ	
arkusz	nr działki			samodzielne	Ilość			budynku w zł	budynku w zł
2	369/3	2	1975	odr.własność	0	Zabudowy : 60.00	AN 5037/2013		
				pozost.samodz	0	Użytkowa : - lokali : - pom.przyn.:			
Identyfikator budynku: 142513_2.0001.369.3_BUD									
Dane uzupełniające: Rodzaj ścian: murowane; Ilość kondygnacji (nad/pod ziemią): 1.0/;									

Lp. 5; Adres budynku: BIELICHA ; Funkcja budynku: Pozostałe									
Położenie na działce		Nr ewid. budynku	Rok budowy	Lokale w budynku		Powierzchnia budynku w m ²	KW budynku	WARTOŚĆ	
arkusz	nr działki			samodzielne	Ilość			budynku w zł	budynku w zł
2	369/3	3	1975	odr.własność	0	Zabudowy : 101.00	AN 5037/2013		
				pozost.samodz	0	Użytkowa : - lokali : - pom.przyn.:			
Identyfikator budynku: 142513_2.0001.369.4_BUD									
Dane uzupełniające: Rodzaj ścian: murowane; Ilość kondygnacji (nad/pod ziemią): 1.0/;									

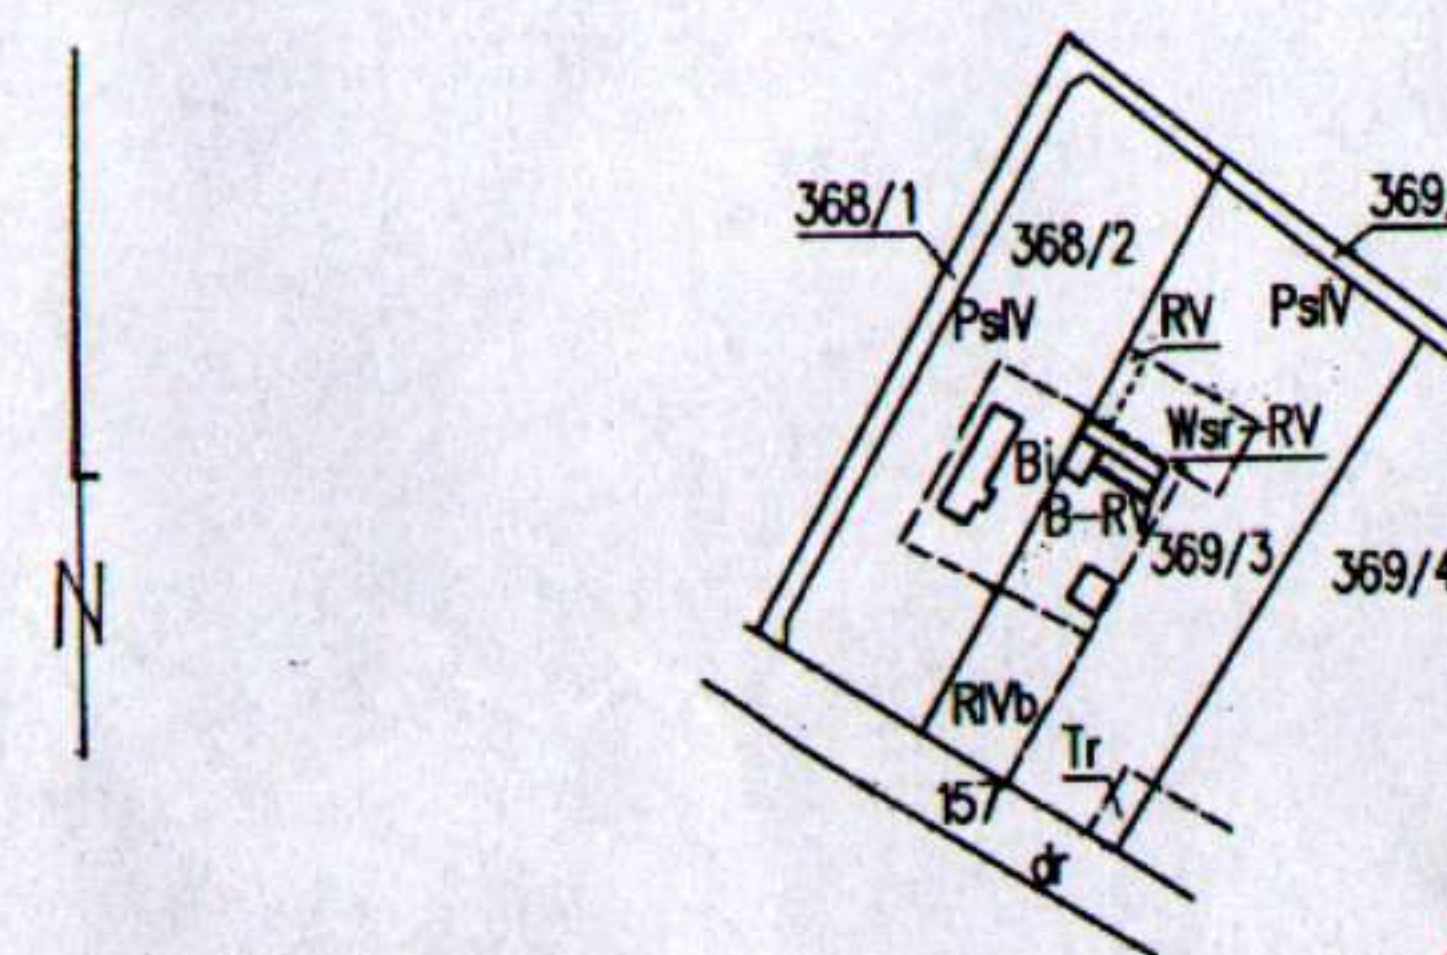
Razem powierzchnia zabudowy: 507.00 m² (pięćset siedem)

Sporządzono według stanu rejestru z dnia: 2013-12-03, sporządził(a): Hernik Emil

Dokument niniejszy jest wypisem z opisowych danych ewidencji gruntów i budynków i jest przeznaczony do dokonywania wpisu w księdze wieczystej.

II. WYRYS Z MAPY EWIDENCYJNEJ

Skala 1 : 5000

Dokument niniejszy
jest przeznaczony
do dokonywania wpisu
w księdze wieczystejZ up. STAROSTY
inż. Teresa Połec
KIEROWNIK ODDZIAŁU KATASTRU
04.12.2013r.