


Projekt
budowlany ogrodzenia terenu
przy Domu Ludowym w Zakrzewskiej Woli,
gmina Zakrzew, powiat radomski, województwo mazowieckie.

Inwestor: Gmina Zakrzew
26-652 Zakrzew

STAROSTA RADOMSKI
NIE ZGŁOSZONO SPRZECIWU
zgłoszenie z dnia 21.07.2014,
znak: BA. 6743.1053.2014

Autor:
inż. Grzegorz Lewandowski
upr. Bud. § 6 ust. 1 p. 1 i 2
nr 79/KL/75

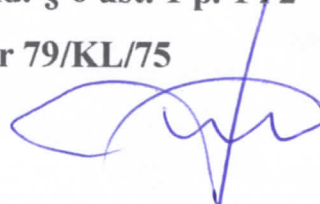

Projekt zawiera:

1. Opis techniczny.
2. Plan orientacyjny w skali 1:10000.
3. Plan sytuacyjny w skali 1:500.
4. Przekrój konstrukcyjny ogrodzenia.
5. Przekrój konstrukcyjny murku od strony drogi wojewódzkiej Nr 740.

OPIS TECHNICZNY

Przedmiotem niniejszego opracowania jest wymiana starego, zniszczonego ogrodzenia z siatki na słupkach metalowych z cokołem betonowym na nowe z paneli oraz wykonania murku oporowego od strony ulicy (drogi Nr 740).

Nowe ogrodzenie należy poprowadzić od strony północnej i zachodniej po śladzie istniejącego, natomiast od strony zachodniej w linii zabudowy istniejącego budynku Domu Ludowego a od strony południowej przy istniejącym chodniku parkingu.

Nowe ogrodzenie należy wykonać z paneli ogrodzeniowych o wym. 250x132 cm z prętów $\varnothing$ 5 mm o oczkach 50x200 mm z trzema przegięciami na wysokości paneli.

Pręty pionowe i poziome są zgrzewane oporowo.

Całość ocynkowana ogniowo.

Słupki systemowe z profili zamkniętych 40x60x2mm ocynkowane ogniowo w rozstawie co 2,59 m osiowo.

Łączenie paneli kratowych ze słupkami za pomocą obejm systemowych.

Słupki zabetonowane w gruncie.

Cokół pod panelami typowy z desek betonowych o wym. 250x20x5 cm zamocowanych w typowych łącznikach betonowych przy słupkach.

W ogrodzeniu należy wykonać typową furtkę o wym. 1,0x1,32m oraz bramę wjazdową w wymiarach w świetle 4,0mx1,32m.

Ogrodzenie od strony wschodniej i zachodniej należy wykonać uskokowo.

Ogrodzenie od strony drogi wojewódzkiej Nr 740 należy wykonać w postaci murku oporowego wysokości 60 cm od terenu z pułtów betonowych ogrodzeniowych przykrytego czapkami jak na rysunku.

UWAGI KOŃCOWE


STAROSTWO POWIATOWE
w Radomiu
ul. Domagalskiego 7, 26-600 Radom
tel. 048/365 58 01, fax 048/365 58 02
e-mail: powiat@radompowiat.p

Wszystkie materiały muszą posiadać atesty techniczne zgodne z odpowiednimi normami.

Przy prowadzeniu robót budowlanych należy bezwzględnie przestrzegać przepisów BHP.

Opracował:

Grzegorz Lewandowski
inżynier budownictwa lądowego
upr. bud. § 6 ust. 1 pkt 1 i 2
Nr 79/KL/75

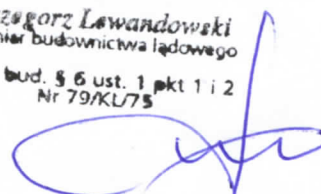




STAROSTWO POWIATOWE
w Radomiu
ul. Dąbalskiego 7, 26-600 Radom
tel. 048/365 58 01, fax 048/365 58 0
e-mail: powiat@radompowiat.pl

SYTUACJA 1:500

LEGENDA

- *—*—*— OGRÓDZENIE DO ROZBIOREK
- *—*—*— PROJEKTOWANE OGRÓDZENIE
- MUREK OPOROWY

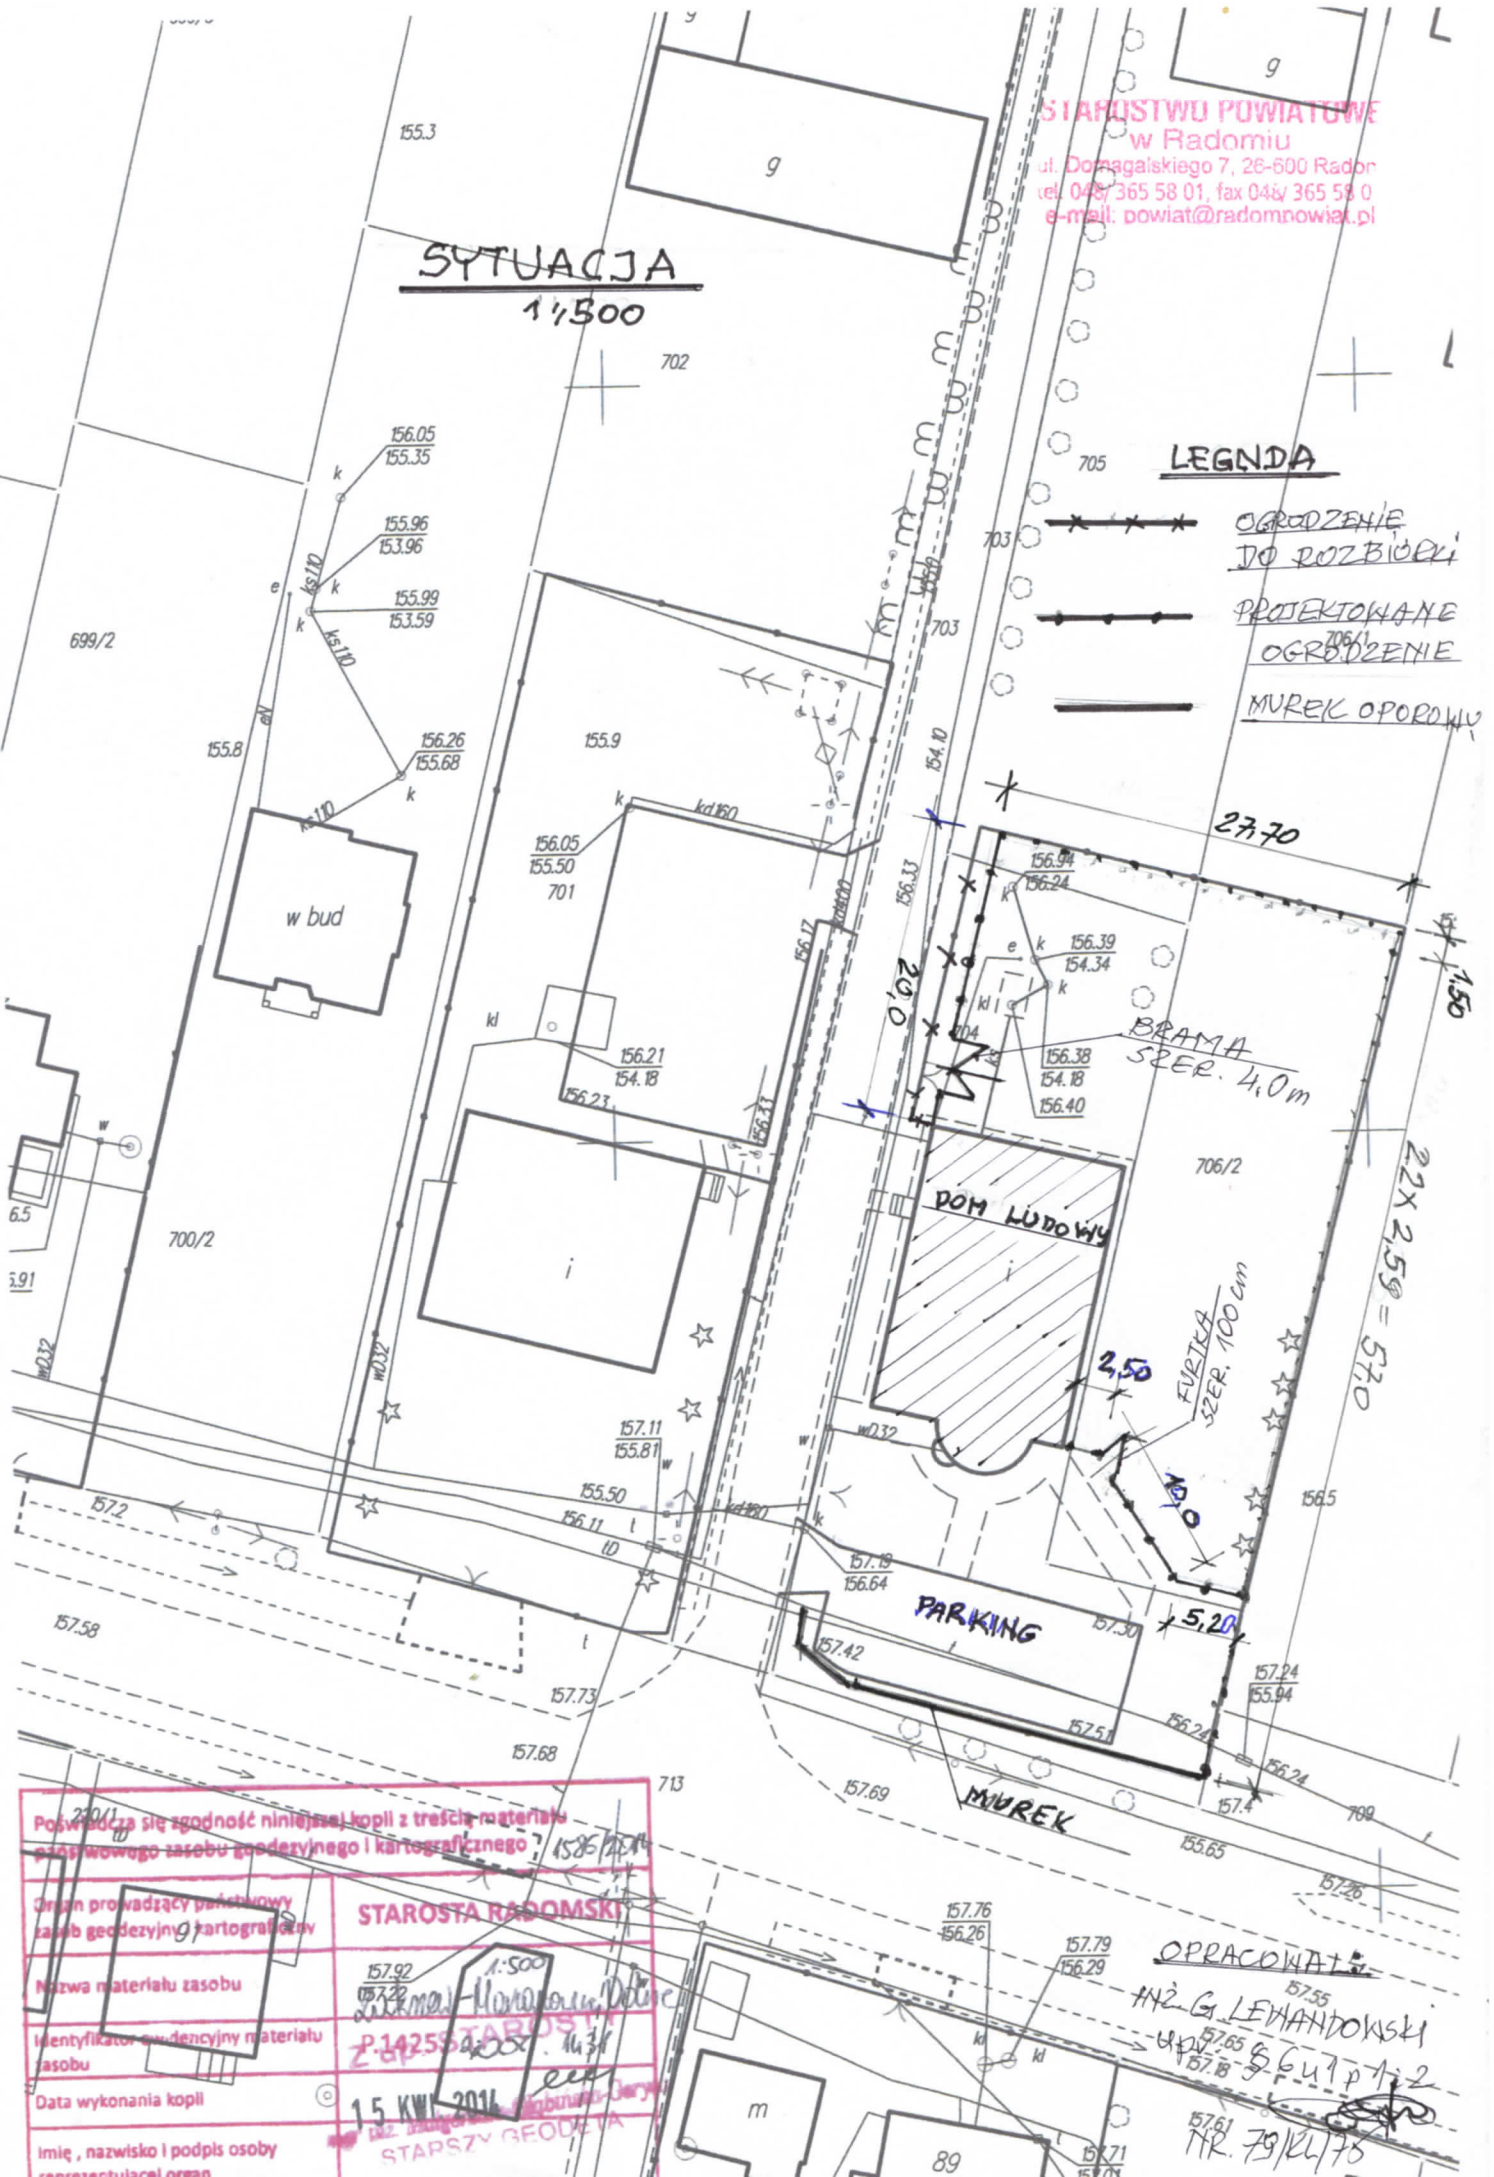

Poswiadcza się zgodność niniejszej kopii z treścią materiału
państwowego zasobu geodezyjnego i kartograficznego

Organ prowadzący państwowy
zasób geodezyjny i kartograficzny

Nazwa materiału zasobu

Identyfikator ewidencyjny materiału
zasobu

Data wykonania kopii

Imię, nazwisko i podpis osoby
reprezentującej organ

STAROSTA RADOMSKI

15 KWI 2016

STAROSTA RADOMSKI

STAROSTA RADOMSKI

STAROSTA RADOMSKI

STAROSTA RADOMSKI

STAROSTA RADOMSKI

STAROSTA RADOMSKI

OPRACOWAŁ

ANŻ. G. LEWANDOWSKI


UPV. 5647 p 1 i 2

NR. 79/24/75

MUREK OD STRONY

DROGI NR. 740

1:20

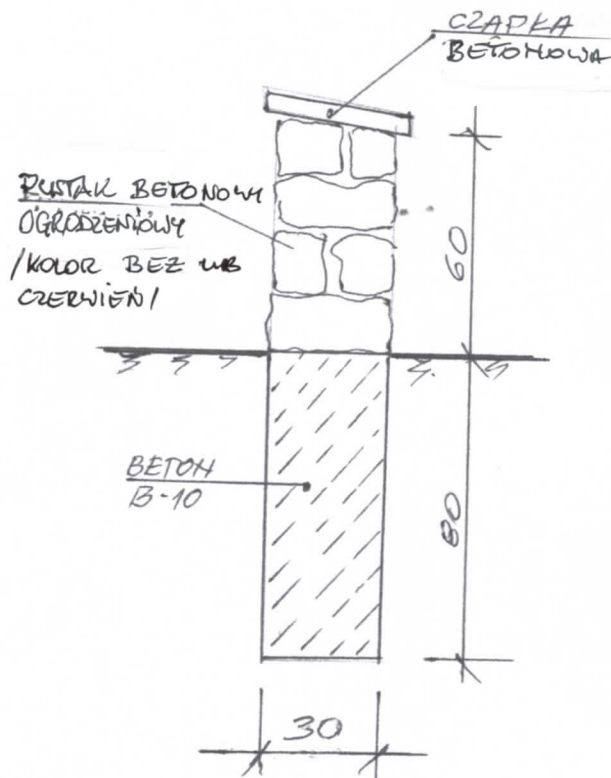


AUTOR:

INŻ. GRZEGORZ LEHANOŃSKI
UPR. NR. 79/KL/75

ELEMENT OGRODZENIA

1/120

STAROSTWO POWIATOWE
w Radomiu
ul. Domagalskiego 7, 26-600 Radom
tel. 048/365 58 01, fax 048/365 58 0
e-mail: powiat@radompowiat.p

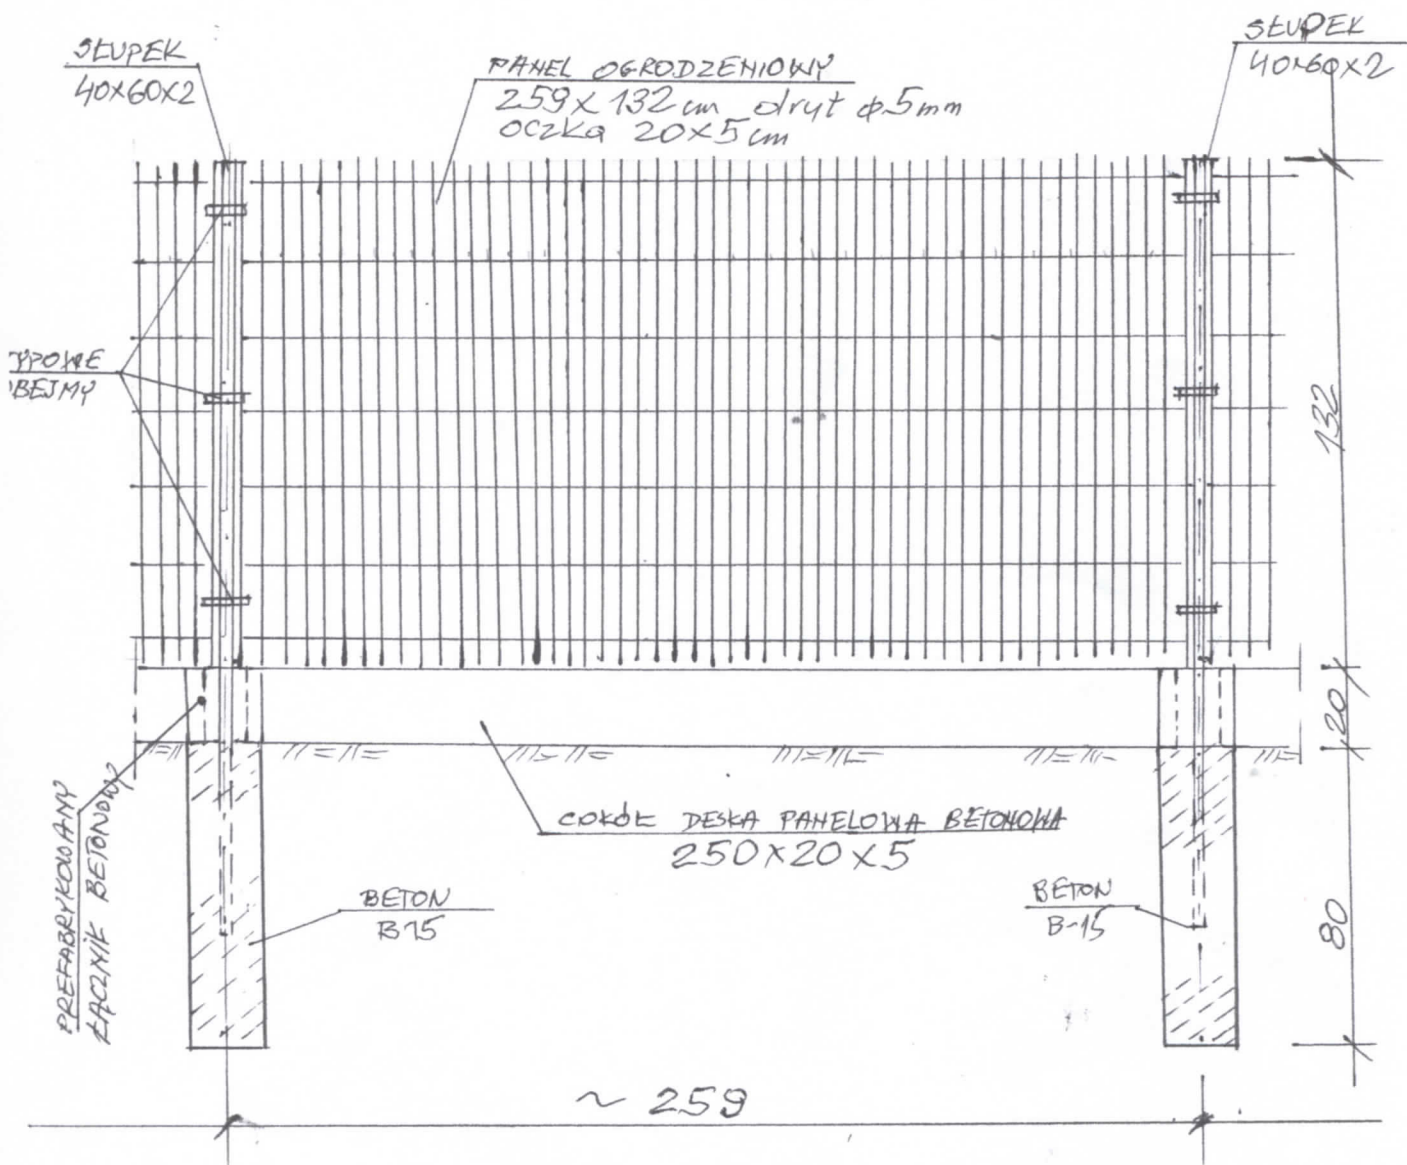

AUTOR:

INŻ. G. LEWANDOWSKI
UPR. NR 79/KL/75

R. 1/120