


Radom, czerwiec 2014r.

Projekt
budowlany ogrodzenia terenu
przy Budynku Ochotniczej Straży Pożarnej
w Zakrzewskiej Woli, gmina Zakrzew, powiat radomski,
województwo mazowieckie.

Inwestor: Gmina Zakrzew
06-652 Zakrzew

STAROSTA RADOMSKI
NIE ZGŁOSZONO SPRZECIWU
zgłoszenie z dnia 23.09.2014
znak: BA.6743.14.16.2014

Autor:
inż. Grzegorz Lewandowski
upr. Bud. § 6 ust. 1 p. 1 i 2
nr 79/KL/75

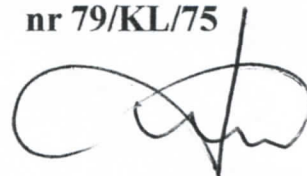

Projekt zawiera:

1. **Opis techniczny.**
2. **Plan orientacyjny w skali 1:10000.**
3. **Plan sytuacyjny w skali 1:500.**
4. **Przekrój konstrukcyjny ogrodzenia.**
5. **Przekrój konstrukcyjny murku od strony drogi wojewódzkiej Nr 740.**

OPIS TECHNICZNY

Przedmiotem niniejszego opracowania jest wymiana starego, zniszczonego ogrodzenia z siatki w ramach i na słupkach metalowych z cokołem betonowym na nowe z paneli oraz wykonania murku oporowego od strony ulicy (drogi Nr 740) i częściowo od strony drogi wewnętrznej (strona wschodnia).

Nowe ogrodzenie należy poprowadzić po śladzie istniejącego ogrodzenia.

Nowe ogrodzenie należy wykonać z paneli ogrodzeniowych o wym. 250x132 cm z prętów $\varnothing$ 5 mm o oczkach 50x200 mm z trzema przegięciami na wysokości paneli.

Pręty pionowe i poziome są zgrzewane oporowo.

Całość ocynkowana ogniowo.

Słupki systemowe z profili zamkniętych 40x60x2mm ocynkowane ogniowo w rozstawie co 2,59 m osiowo.

Łączenie paneli kratowych ze słupkami za pomocą obejm systemowych.

Słupki zabetonowane w gruncie.

Cokół pod panelami typowy z desek betonowych o wym. 250x20x5 cm zamocowanych w typowych łącznikach betonowych przy słupkach.

W ogrodzeniu należy wykonać typową furtkę o wym. 1,0x1,32m oraz bramę wjazdową w wymiarach w świetle 4,0mx1,32m.

Ogrodzenie od strony wschodniej i zachodniej należy wykonać uskokowo.


Ogrodzenie od strony drogi wojewódzkiej Nr 740 i częściowo od strony drogi wewnętrznej należy wykonać w postaci murku oporowego wysokości 60 cm od terenu z pustaków betonowych ogrodzeniowych, przykrytego czapkami jak na rysunku.

UWAGI KOŃCOWE

Wszystkie materiały muszą posiadać atesty techniczne zgodne z odpowiednimi normami.

Przy prowadzeniu robót budowlanych należy bezwzględnie przestrzegać przepisów BHP.

Opracował:

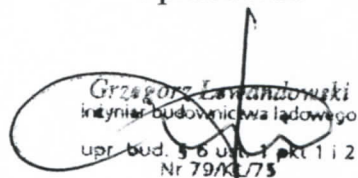
Grzegorz Ławandowski
inżynier budownictwa lądowego
upr. bud. 5-6 ust. 1 pkt 1 i 2
Nr 79/K/75

AUTOR
INZIGER, G. LEWANDY
NR. 78/KL

SYTUACJA

702 1:500


LEGENDA

A.B.C.D GRANICE LOKALIZAC

OGRODZENIE DO ROZBK 706/1

PROJ. OGRODZENIE

MUREK OPOROWY

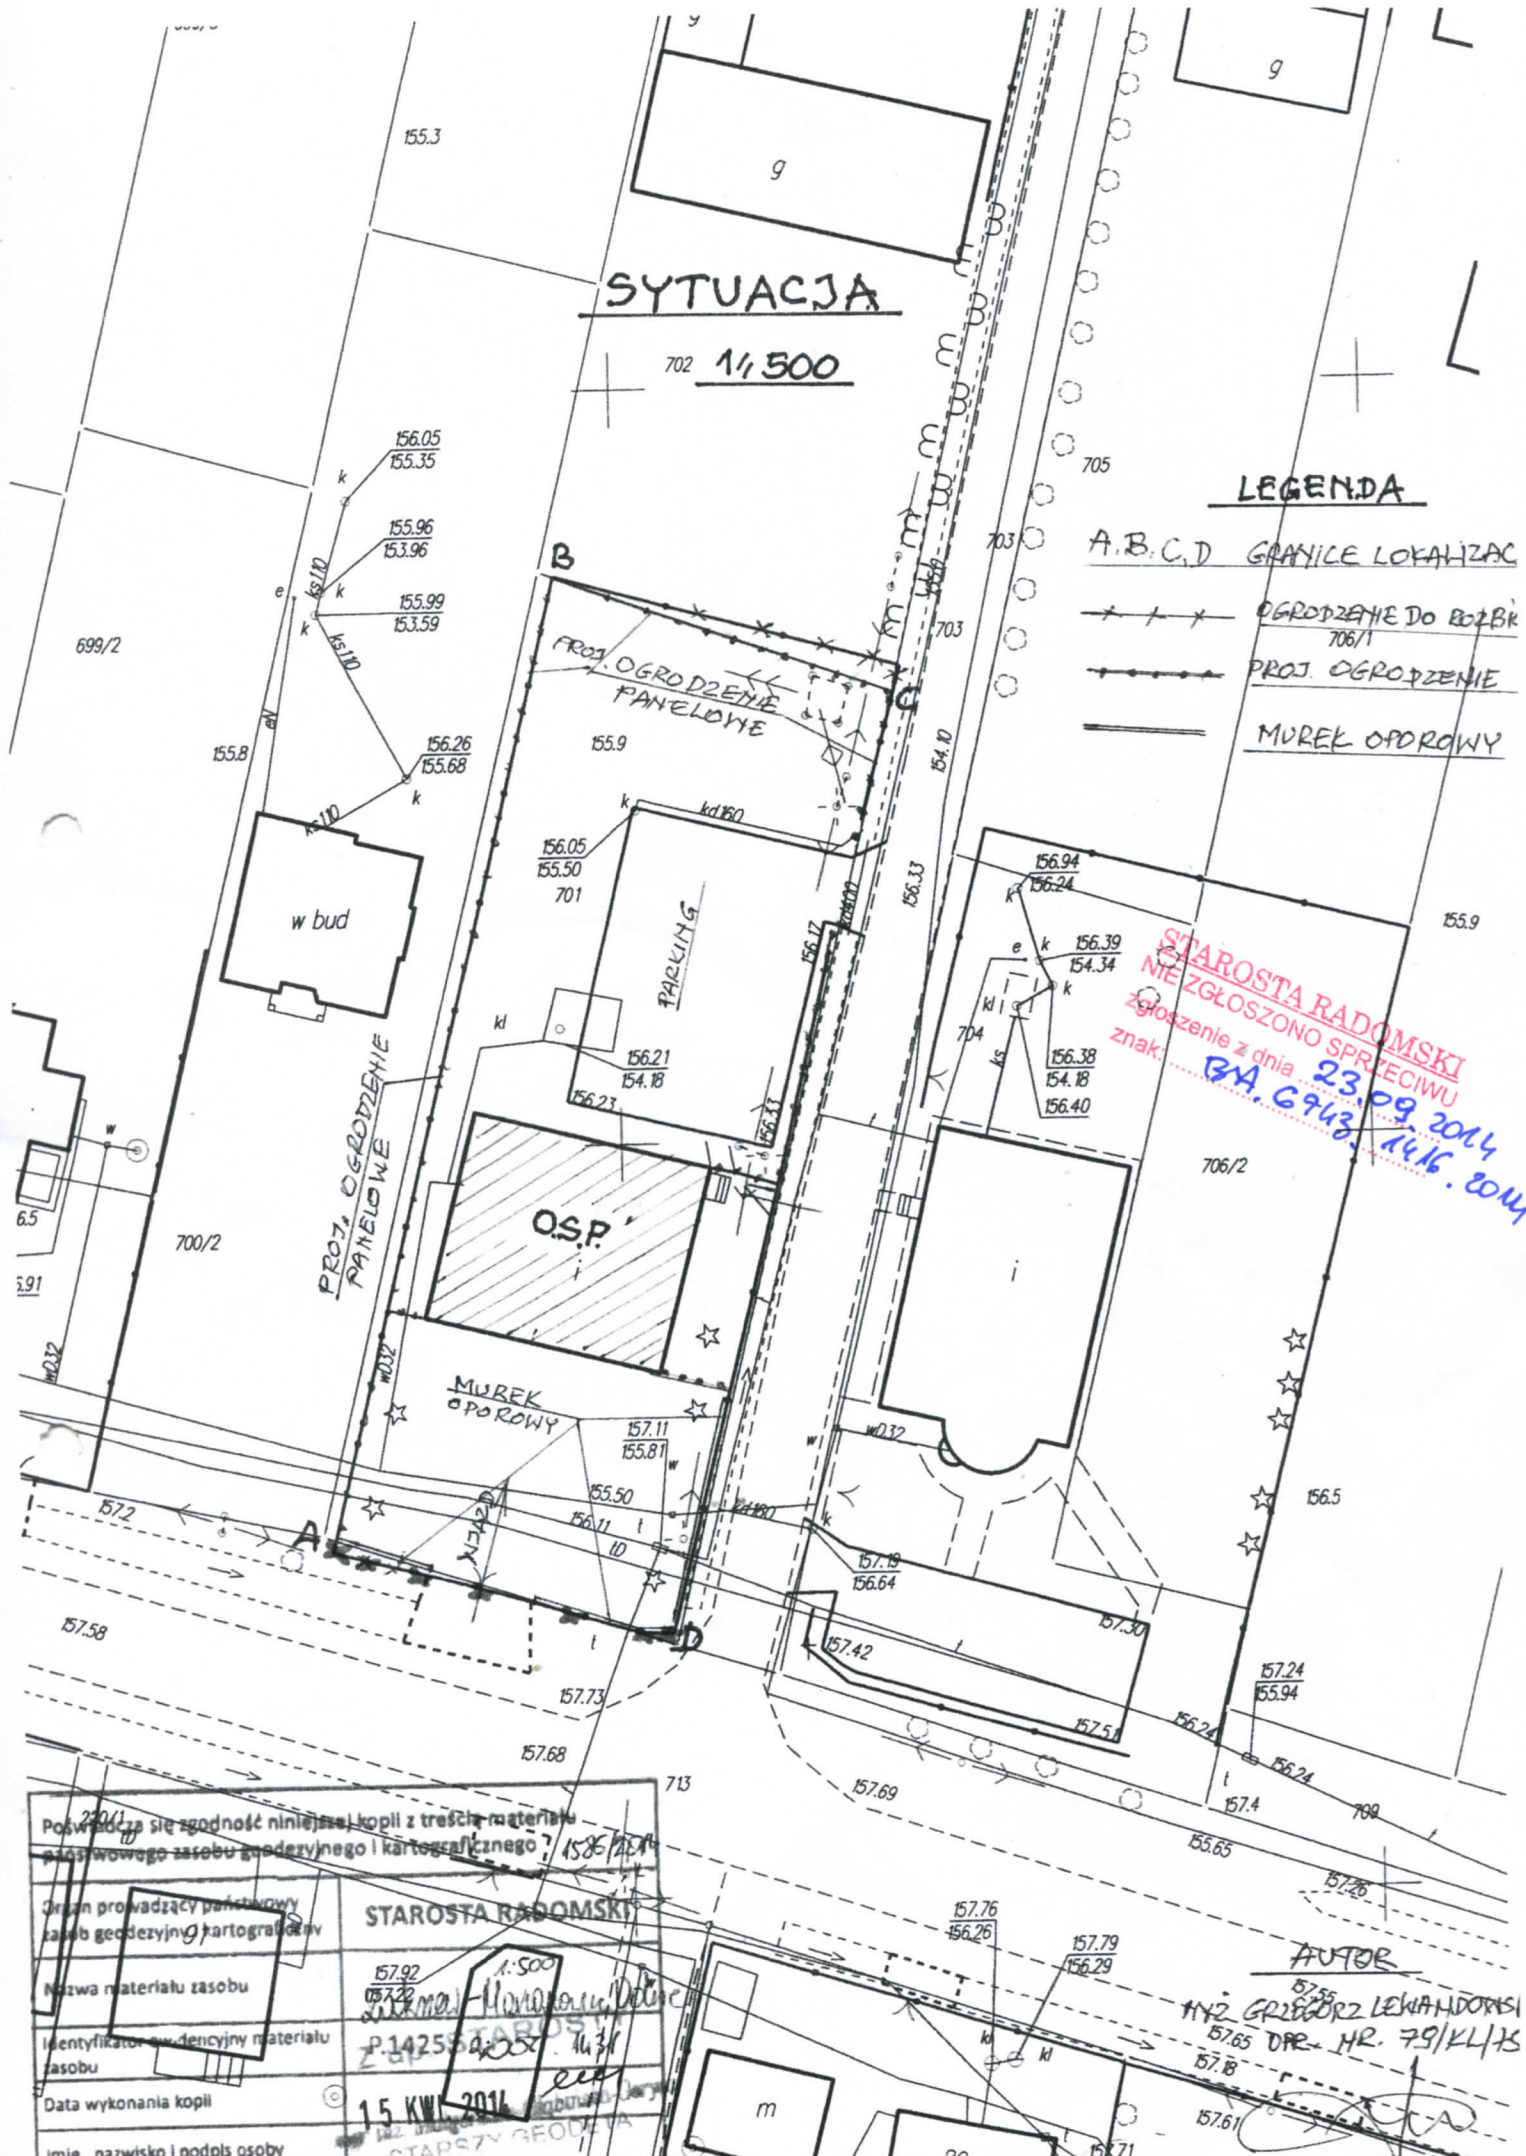

STAROSTA RADOMSKI
NIE ZGŁOSZONO SPRZECIWU
Zgłoszenie z dnia 23.09.2014
znak: BA.6943.1416.2014

Poswiadcza się zgodność niniejszej kopii z treścią materiału
podstawowego zasobu geodezyjnego i kartograficznego

Organ prowadzący podstawowy
zasób geodezyjny i kartograficzny

Nazwa materiału zasobu

Identyfikator ewidencyjny materiału
zasobu

Data wykonania kopii

Imię, nazwisko i podpis osoby

STAROSTA RADOMSKI

15 KWI 2014

STAROSTA RADOMSKI

STAROSTA RADOMSKI


STAROSTA RADOMSKI

AUTOR

mgr GRZEGORZ LEKANDORSKI
75.65 DPE - HR. 79/KL/15

ELEMENT OGRODZENIA

1/120

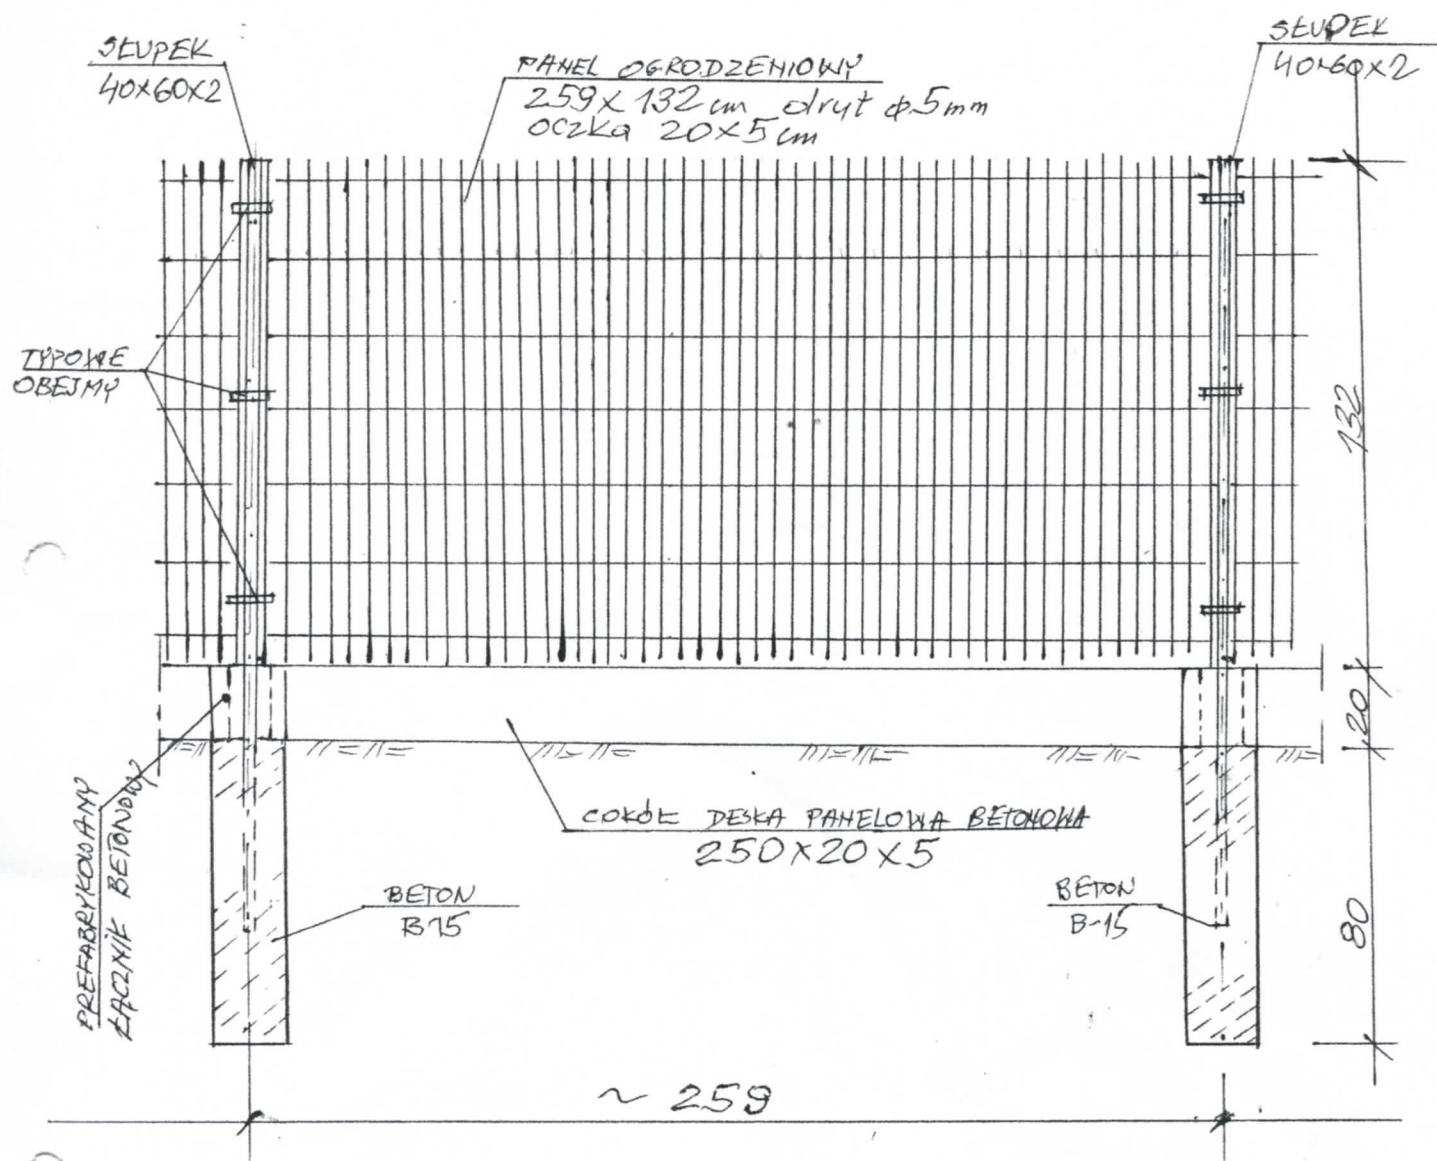


AUTOR:
INŻ. G. LEWANDOWSKI
UPR. NR 79/KL/75

R. NR 3

MUREK OD STRONY

DROGI NR. 740

1:20

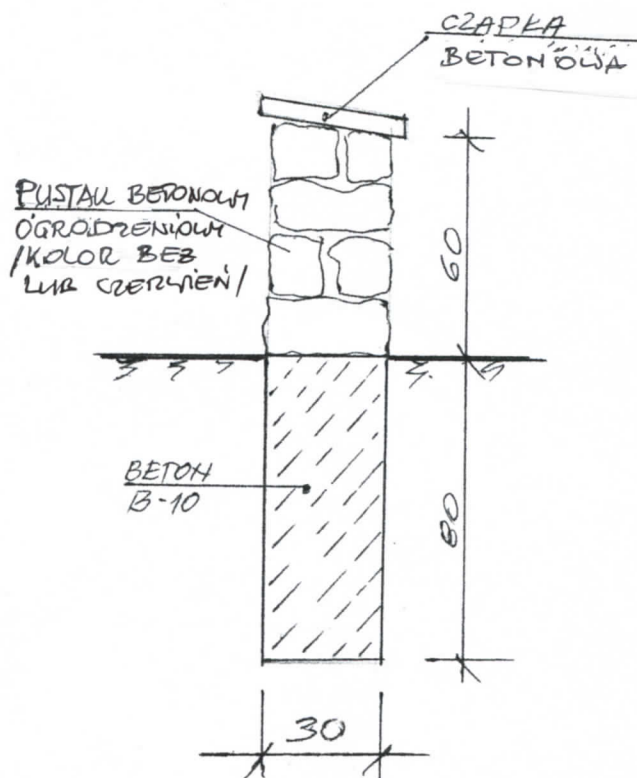

AUTOR:

INŻ. GRZEGORZ LEHMANOWSKI

UPR. NR. 79/KL/75

702 1/500

LEGENDA

A, B, C, D GRANICE LOKALIZACJI

~~***~~ OGRÓDZENIE DO BOZBIA

PROJ. OGRODZENIE

MUREK OPOROWY

URZĄD GMINY
W ZAKRZEWIE
7-102 ZAKRZEWA

55.9

56.39
54.34

41. 6 RO. 2014

FEIT 721

07.08.2014

706/2

Posiadać się zgodność niniejszej kopii z treścią materiału
głównego (zob. załącznik nr 1) kartograficznego, 1586/2006

Organ prowadzący państwowy
zabieg geodezyjny i kartograficzny

Nazwa materiału zasobu

Identyfikator ewidencyjny materiału
zasobu

Data wykonania kopli

imię, nazwisko i podpis osoby

~~STAROSTA RADOMSKI~~

57.92

P14259 TARDUS

4 E KWI 2014

STARSTV GEOD

AUTOR

^{07.55}NYZ GRZEGORZ LEKANDORSKI
^{07.65}DAR - HR. 79/KL/75