
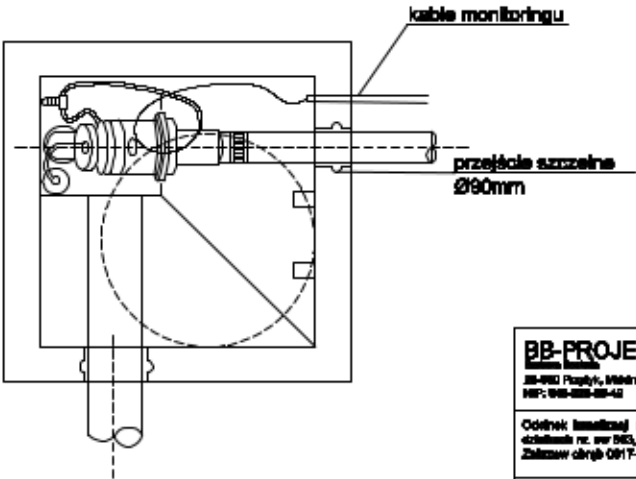


STUDNIA ZBIORCZO-ZAWOROWA Z ZAWOREM PODCIŚNIENIOWYM SKALA 1:20

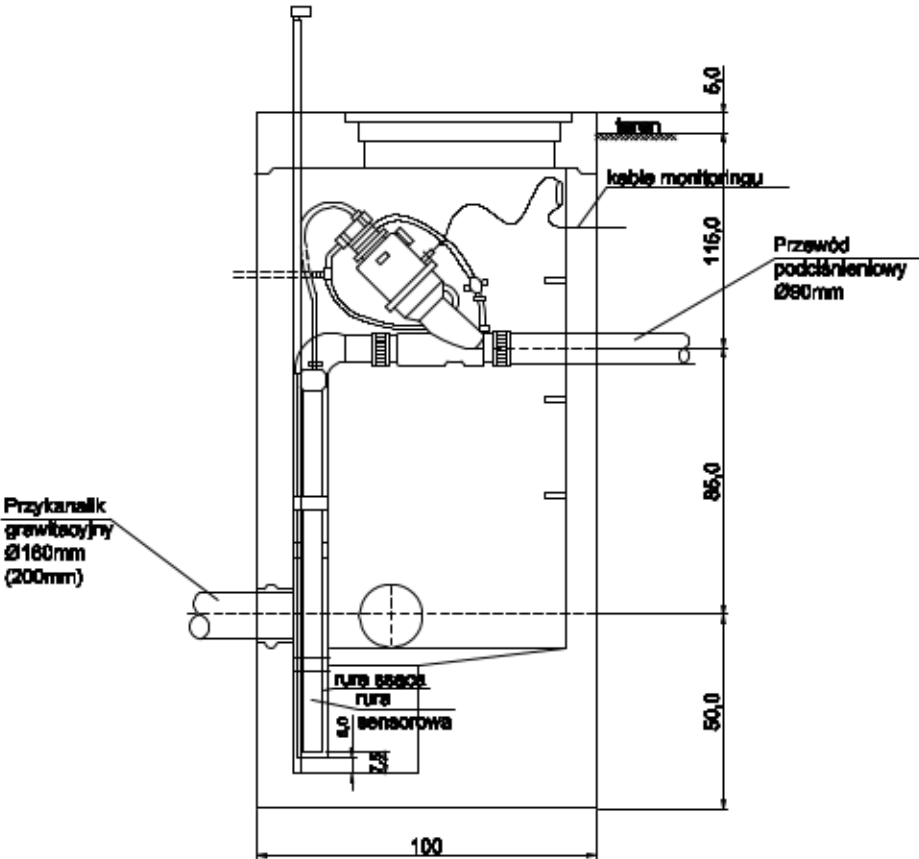

Treść: STUDNIA ZBIORCZO-ZAWOROWA Z ZAWOREM PODCIŚNIENIOWYM	
Inwestor:	
Data: 2020	
Projektant:	
mgr inż. Barbara Bochnia upr. nr. MAZ0004/PW55/19	
Skala:	
rys. nr.	
4	