


PROJEKT PRZEBUDOWY ULICY GRANICZNEJ W M. CEREKIEW

ODCINEK Z1-Z7 KM 0+002,25 - 0+270,00
GMINA ZAKRZEW⁶ POWIAT RADOMSKI,
SKALA 1:500

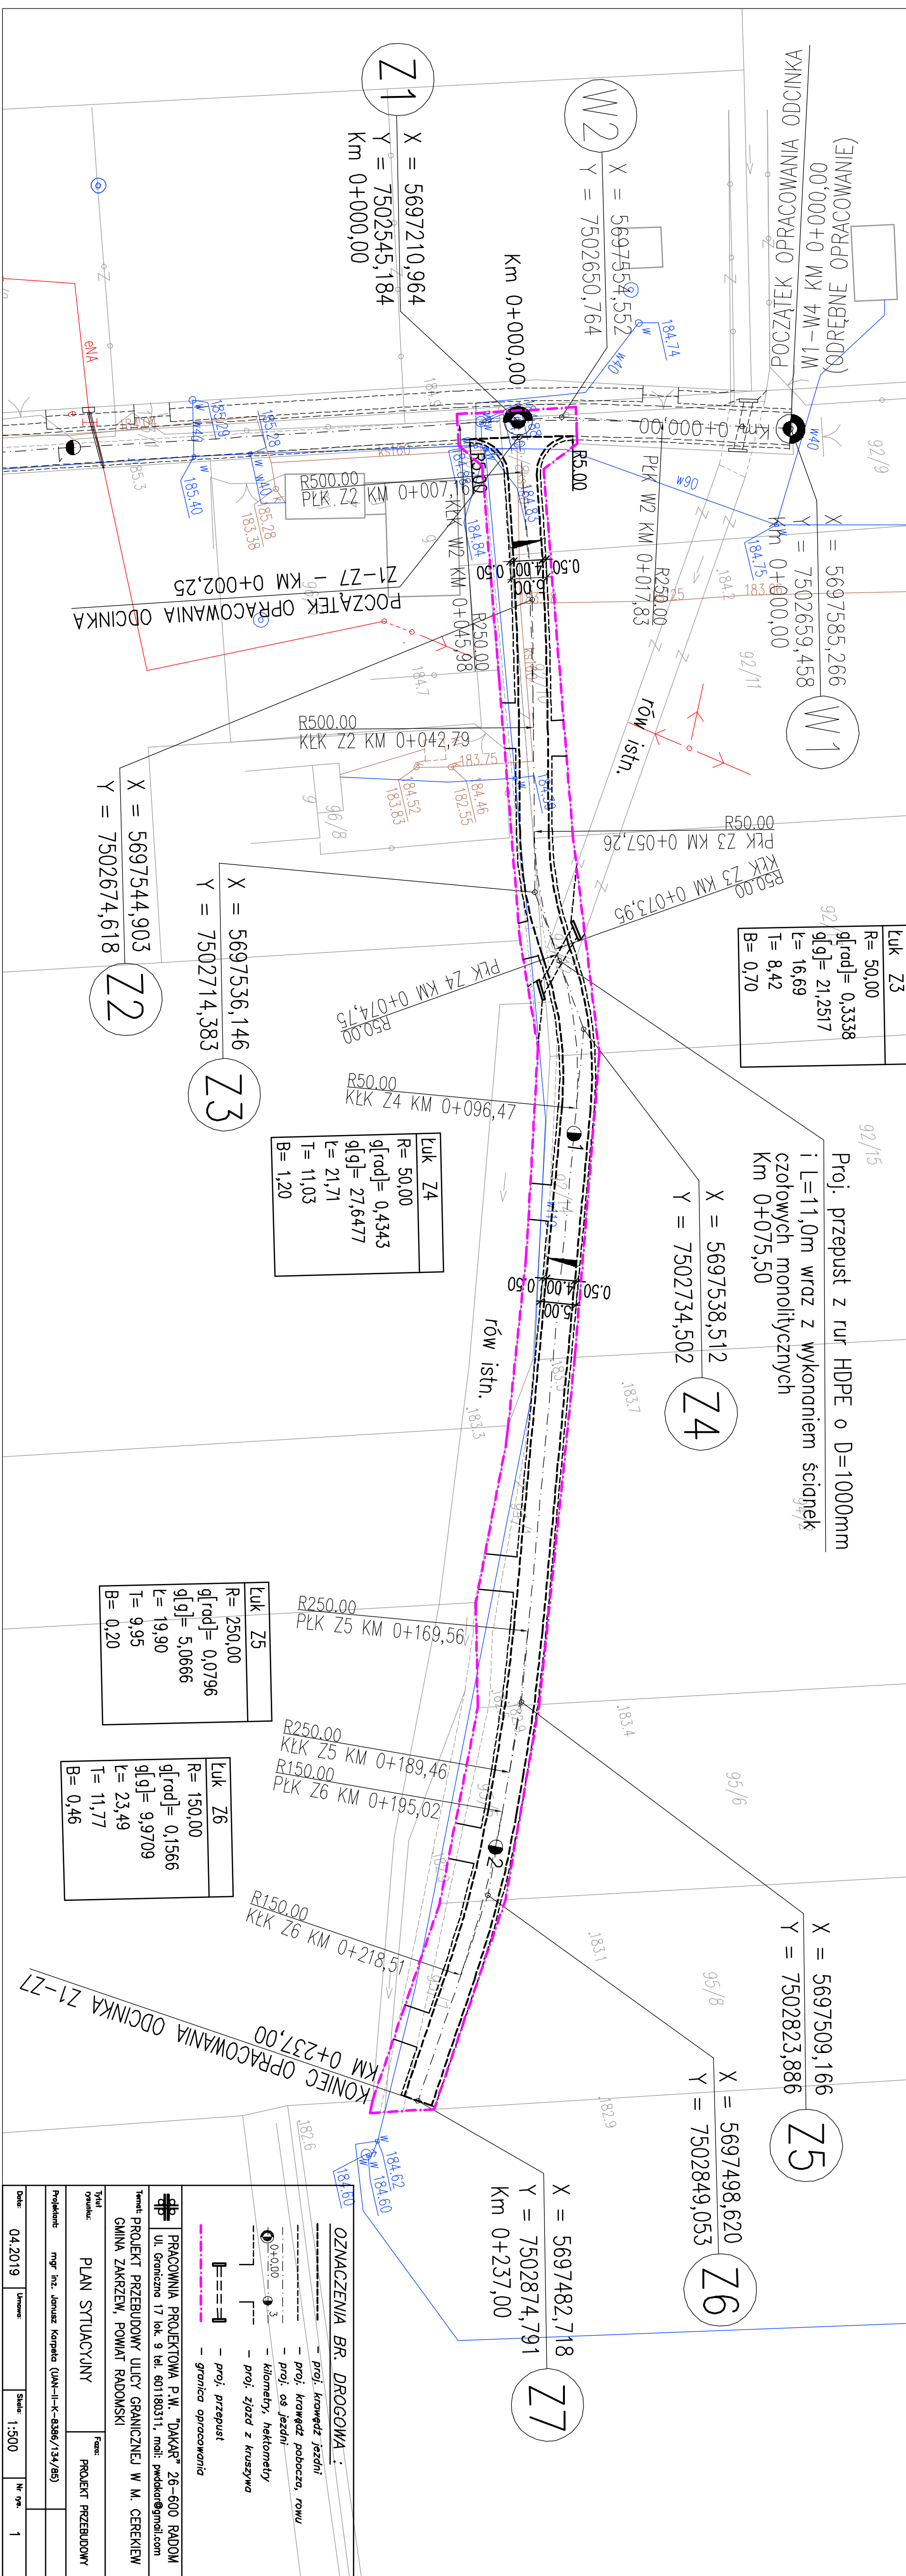

luk	Z3
R= 50,00	
q[rad]= 0,3338	
q[g]= 21,2517	
t= 16,69	
T= 8,42	
B= 0,70	

τ_{uk}	Z4
R=	50,00
q[rad]=	0,4343
q[g]=	27,6477
τ =	21,71
T=	11,03
B=	1,20

kuk	Z5
R=	250,00
g[red]=	0,0796
g[g]=	5,0666
ℓ=	19,90
T=	9,95
B=	0,20

luk	Z6
R= 150,00	
q[rod]= 0,1566	
q[g]= 9,9709	
t= 23,49	
T= 11,77	
B= 0,46	

9Z

4580
 OZNACZENIA BR. DROGOWA :

PRACOWNIA PROJEKTOWA P.W. "DAKAR" 26-600 RADOM
 ul. Graniczna 17 lok. 9 tel. 601180311, mail: p.wdakar@gmail.com

Temat: PROJEKT PRZEBUDOWY ULICY GRANICZNEJ W M. CERENIEW
 GMINA ZAKRZEW, POWIAT RADOMSKI

Tytuł opracu.	Plan Sytuacyjny	Format:	Projekt Przebudowy
Projektant:	mgr inż. Janusz Karpela (UAN-II-K-8386/134/85)		
Data:	2024	Utworzone:	1:500
		Skala:	1:500
		Nr rys.	1