


PROJEKT PRZEBUDOWY ULICY GRANICZNEJ W M. CEREKIEW

ODCINEK Z1-Z7 KM 0+002,25 – 0+237,00
GMINA ZAKRZEW, POWIAT RADOMSKI,
SKALA 1:100/100


PIK. 2,25

Skala pionowa 1:100
Skala pozioma 1:100
Pole pow. WKOP = 3,28m²
Pole pow. NASTP = 0,02m²

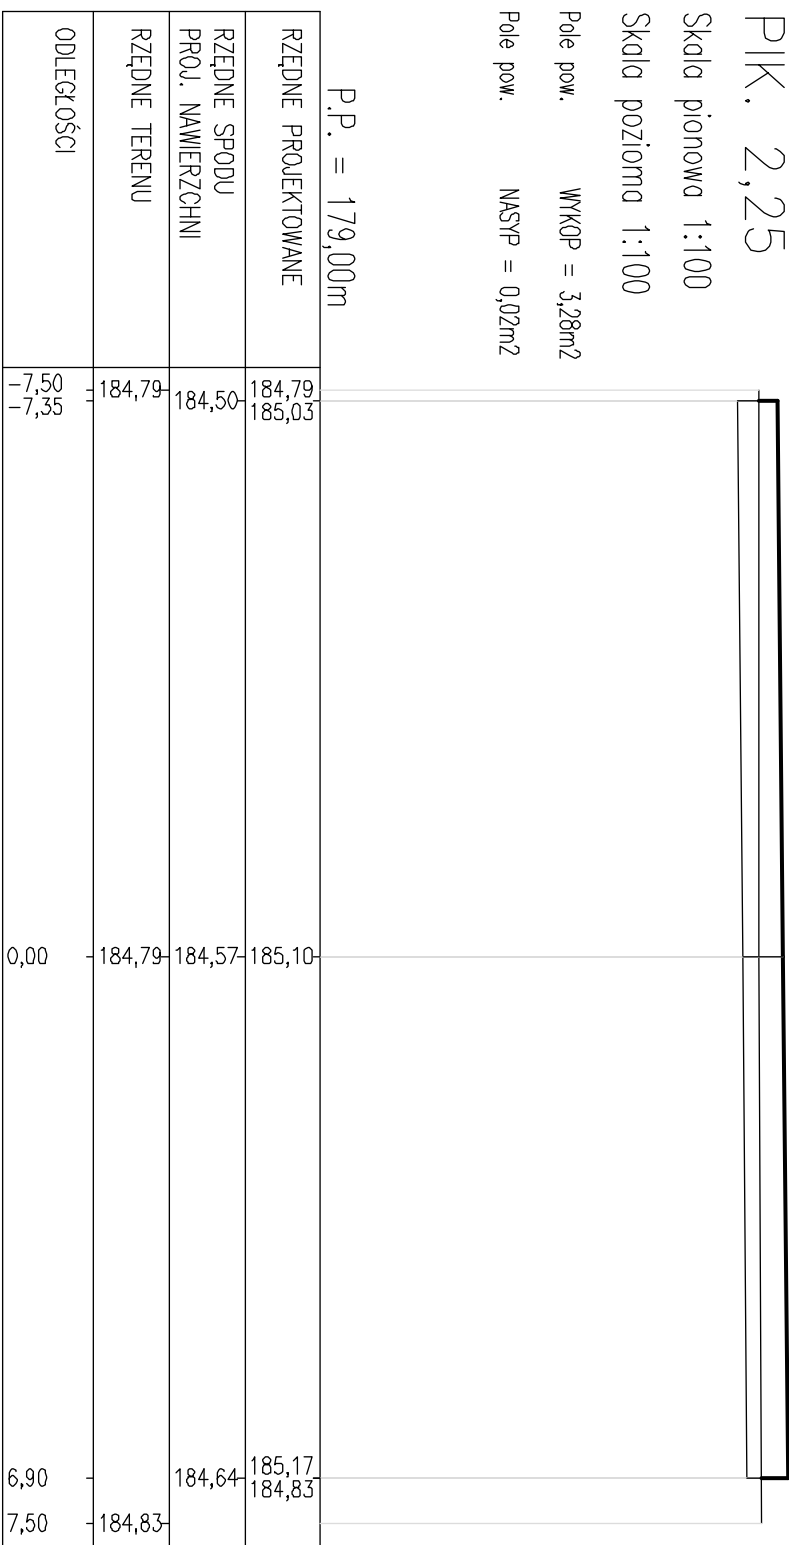


PIK. 54,00

Skala pionowa 1:100
Skala pozioma 1:100
Pole pow. WKOP = 1,25m²
Pole pow. NASTP = 0,16m²

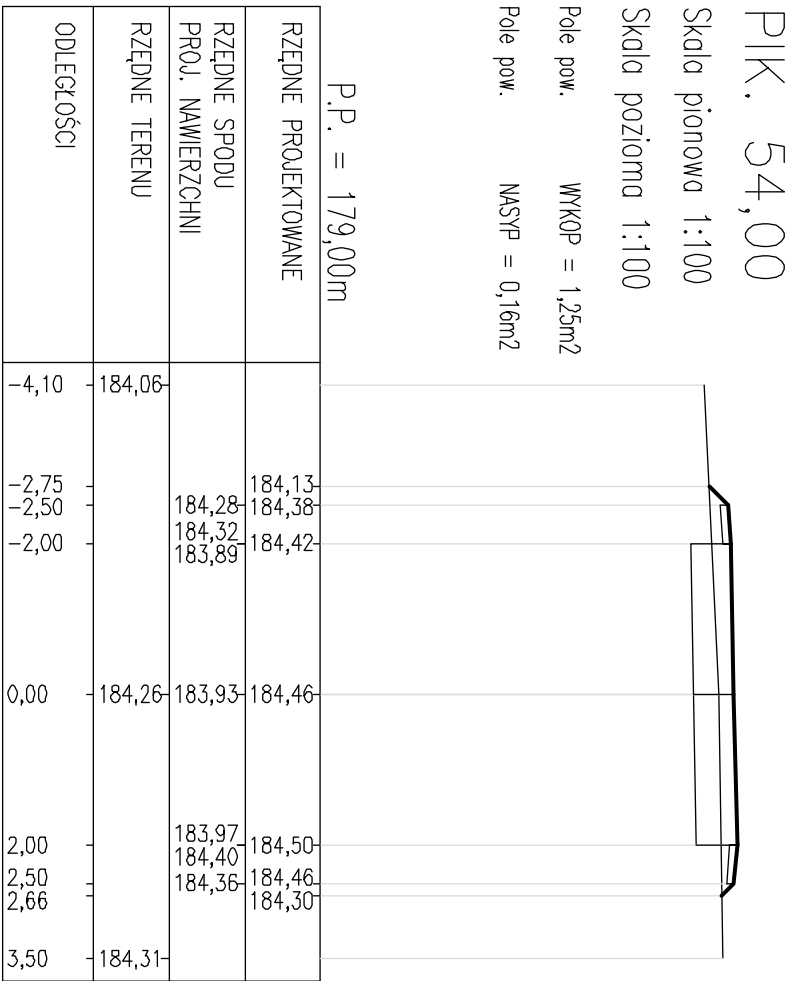


PIK. 130,00

Skala pionowa 1:100
Skala pozioma 1:100
Pole pow. WKOP = 2,01m²
Pole pow. NASTP = 0,00m²

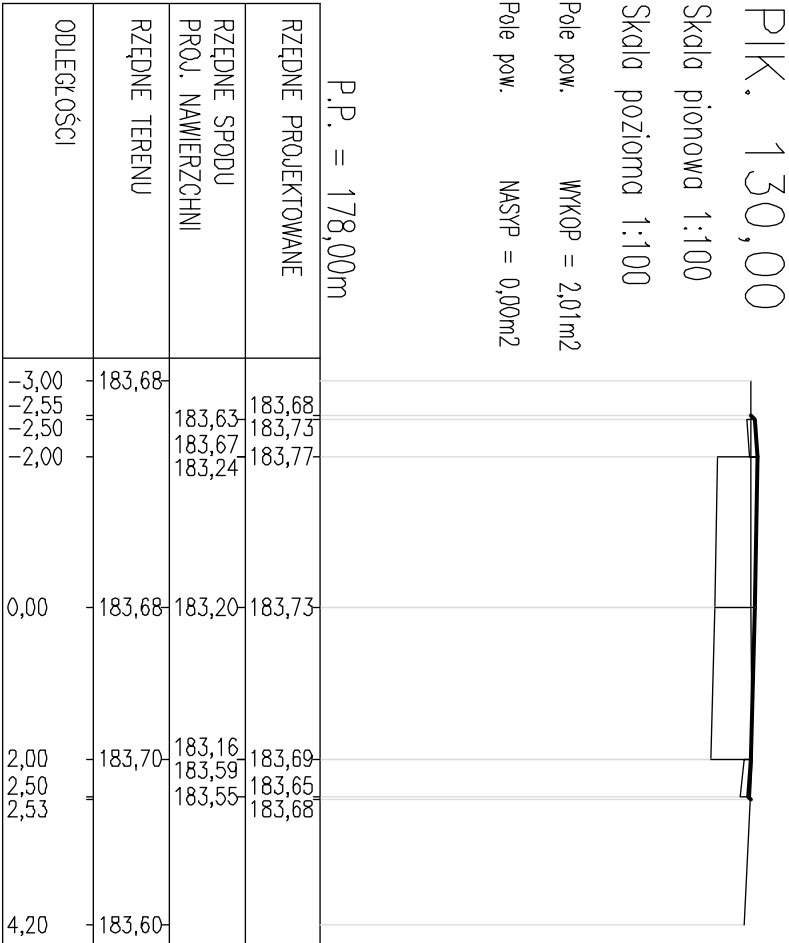


PIK. 178,00

Skala pionowa 1:100
Skala pozioma 1:100
Pole pow. WKOP = 1,32m²
Pole pow. NASTP = 0,07m²

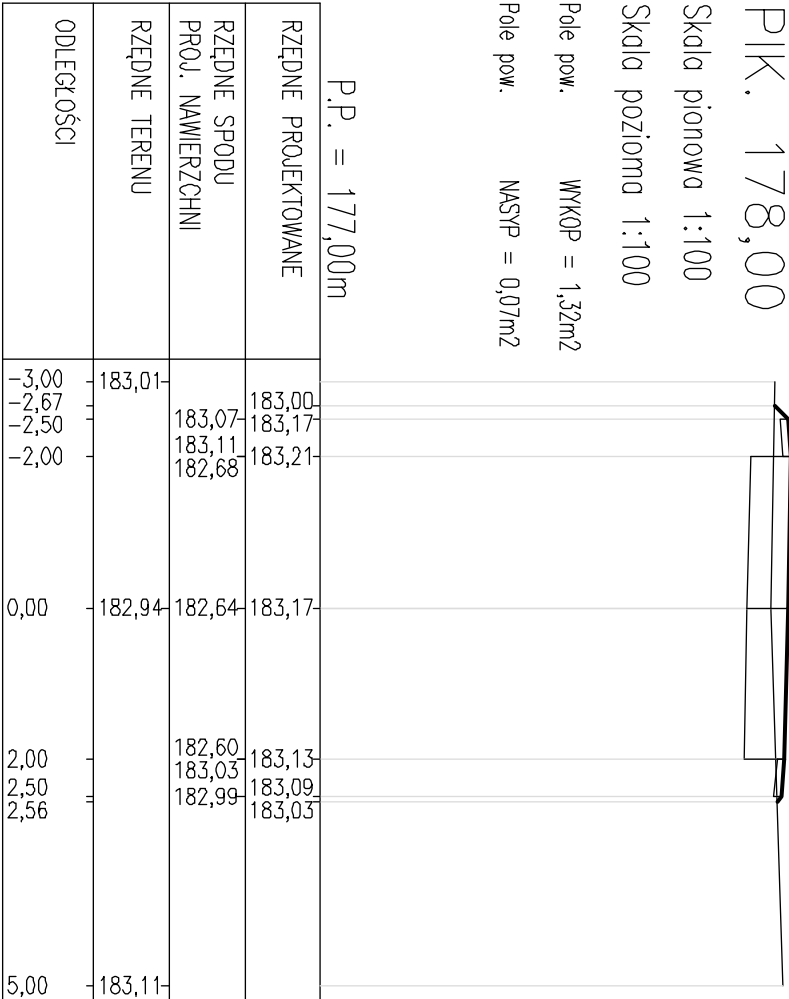


PIK. 237,00

Skala pionowa 1:100
Skala pozioma 1:100
Pole pow. WKOP = 1,51m²
Pole pow. NASTP = 0,05m²

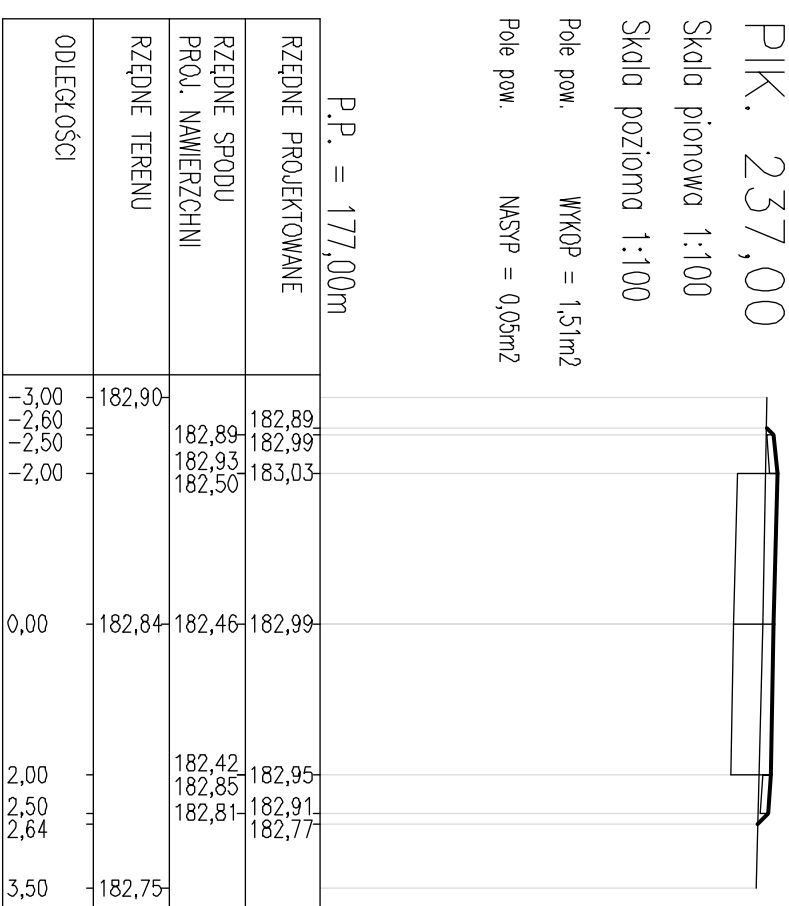


PIK. 30,00

Skala pionowa 1:100
Skala pozioma 1:100
Pole pow. WKOP = 1,50m²
Pole pow. NASTP = 0,05m²

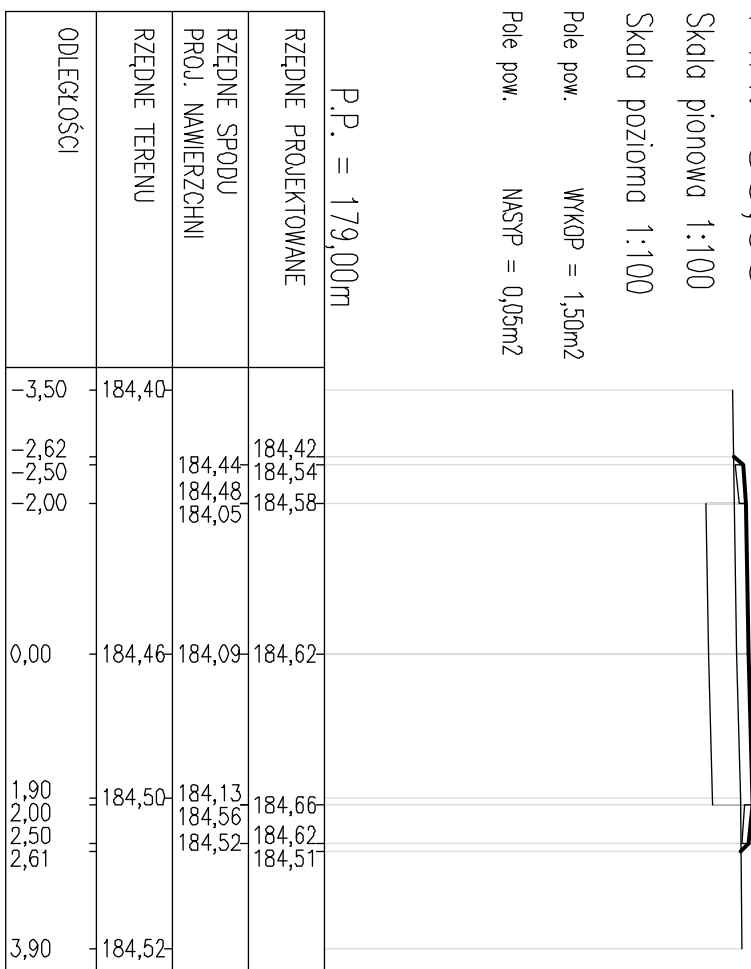


PIK. 106,00

Skala pionowa 1:100
Skala pozioma 1:100
Pole pow. WKOP = 0,69m²
Pole pow. NASTP = 0,34m²

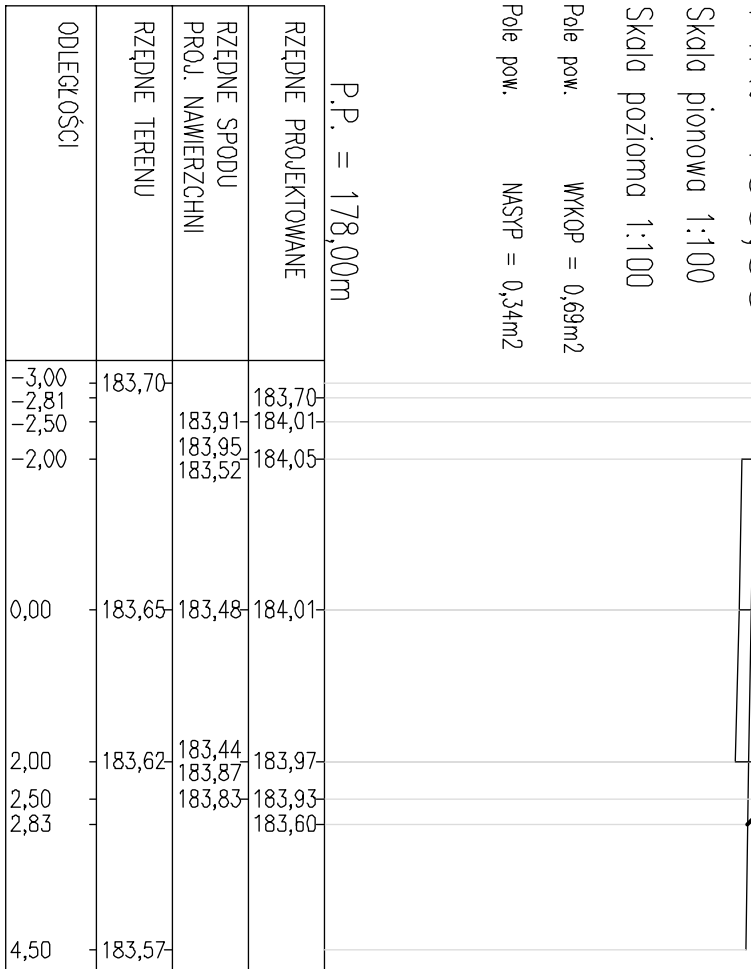


PIK. 155,00

Skala pionowa 1:100
Skala pozioma 1:100
Pole pow. WKOP = 1,35m²
Pole pow. NASTP = 0,10m²

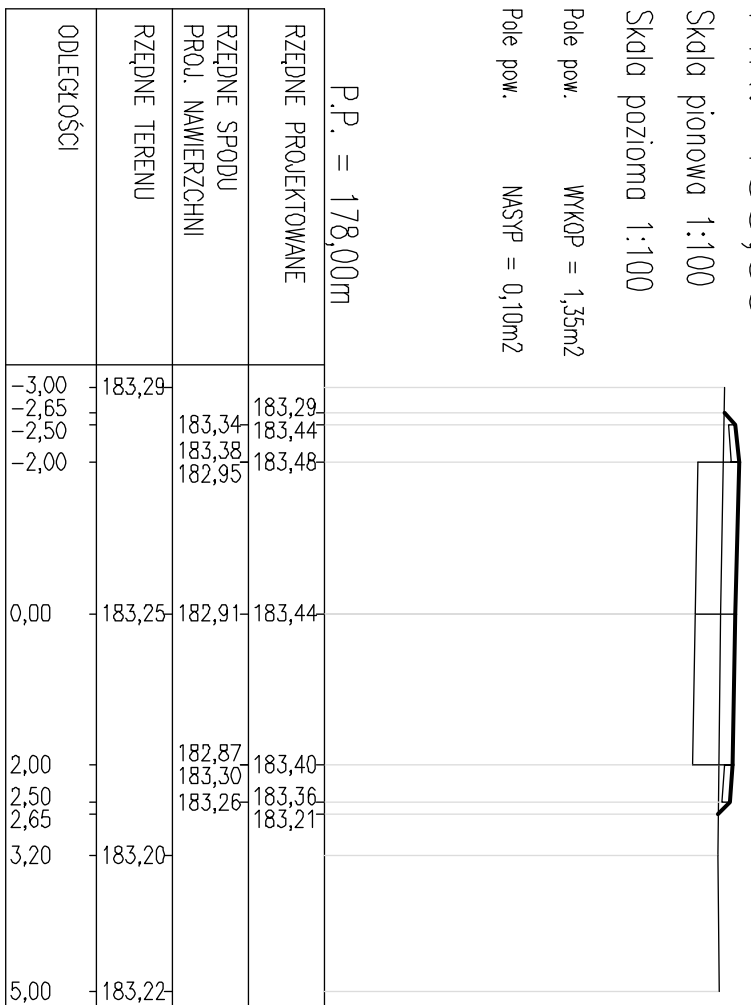

PIK. 207,00

Skala pionowa 1:100
Skala pozioma 1:100
Pole pow. WKOP = 1,31m²
Pole pow. NASTP = 0,11m²

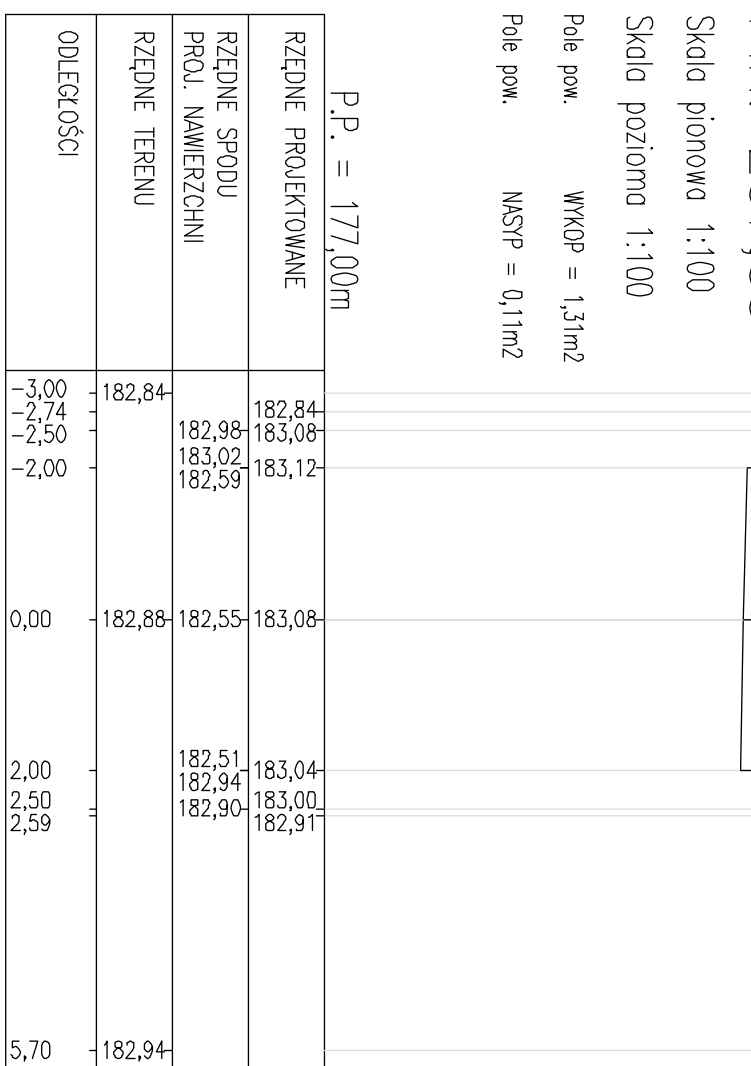

OZNACZENIA :

— — niweleta projektowana
— — teren istniejący

PRACOWNIA PROJEKTOWA P.W. "DAKAR" 26-600 RADOM
ul. Graniczna 17 lok. 9 tel. 601180311, mail: pwdekarc@gmail.com

PROJEKT PRZEBUDOWY ULICY GRANICZNEJ W M. CEREKIEW
GMINA ZAKRZEW, POWIAT RADOMSKI

PRZEBUDOWA POPRZECZNE
Faza PROJEKT BUDOWY

mgr inż. Janusz Korpela (UAN-II-K-8386/134/85)

04.2019
4