


PROJEKT PRZEBUDOWY ULICY GRANICZNEJ W M. CEREKIEW

ODCINEK W1–W4 KM 0+000,00 – 0+527,40
GMINA ZAKRZEW, POWIAT RADOMSKI,
SKALA 1:100/100


PIK. 289,00

Skala pionowa 1:100
Skala pozioma 1:100
WKOP = 1,75m2
Pole pow. MASP = 0,23m2

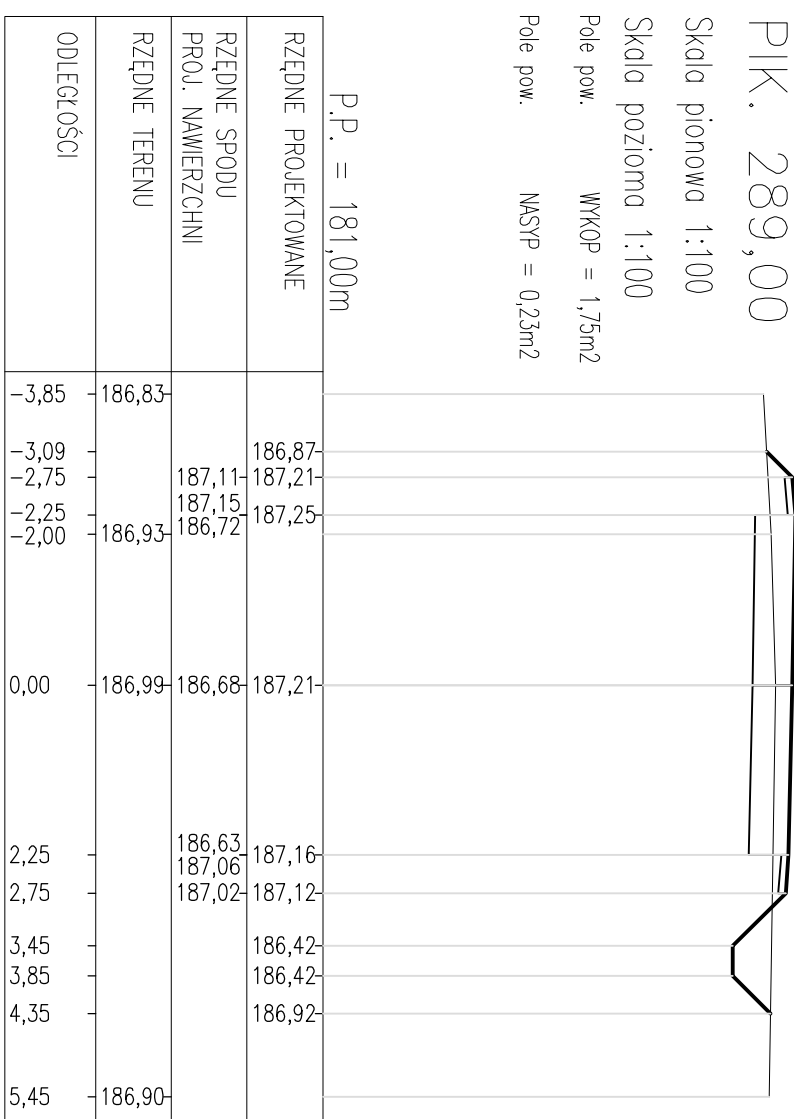


PIK. 337,00

Skala pionowa 1:100
Skala pozioma 1:100
WKOP = 2,03m2
Pole pow. MASP = 0,18m2

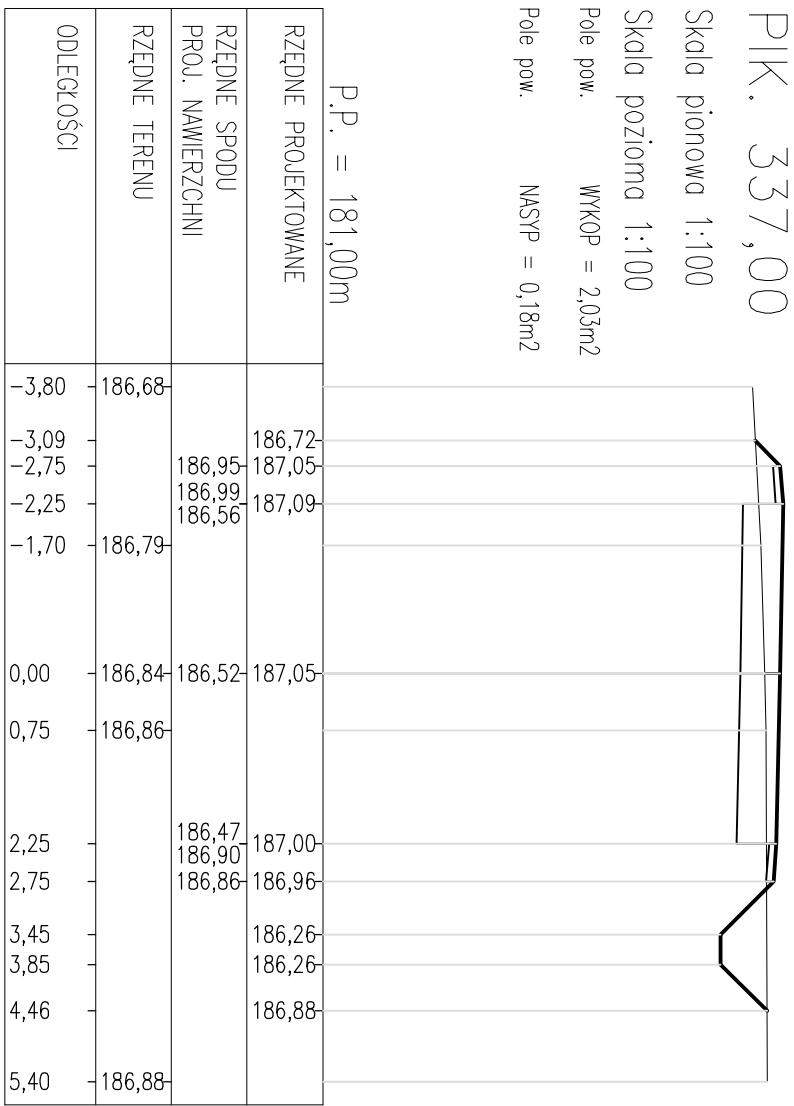


PIK. 388,00

Skala pionowa 1:100
Skala pozioma 1:100
WKOP = 1,69m2
Pole pow. MASP = 0,22m2

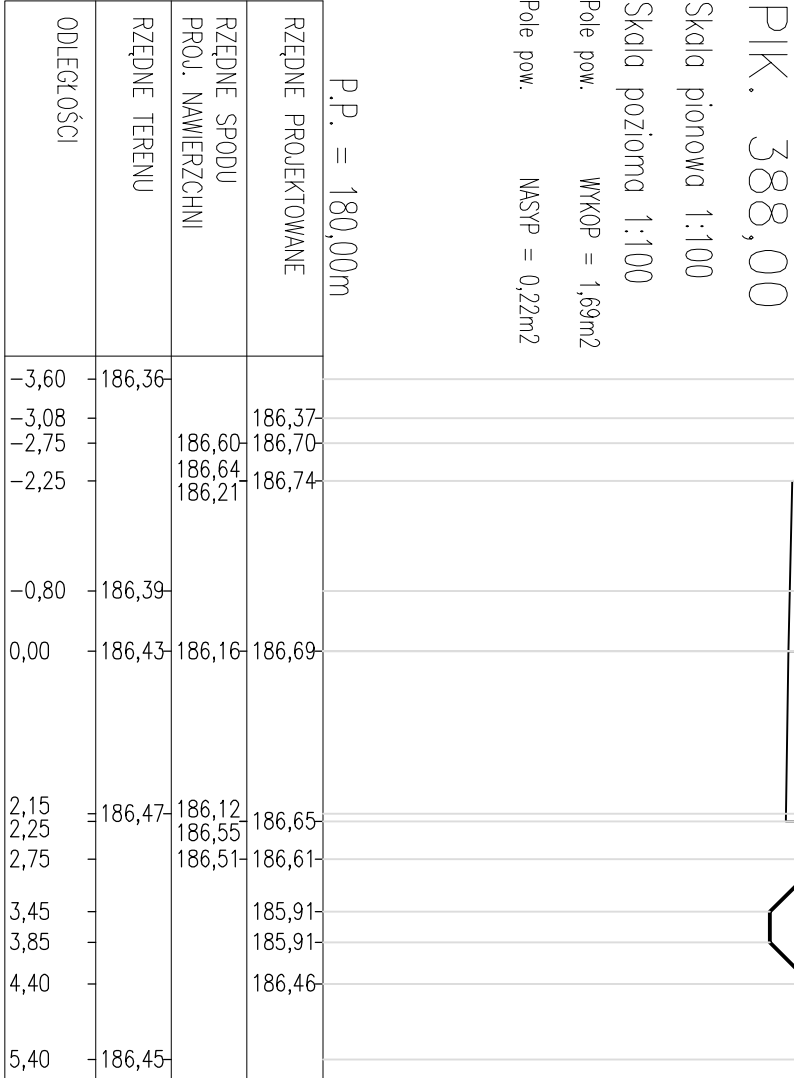


PIK. 462,00

Skala pionowa 1:100
Skala pozioma 1:100
WKOP = 1,79m2
Pole pow. MASP = 0,18m2

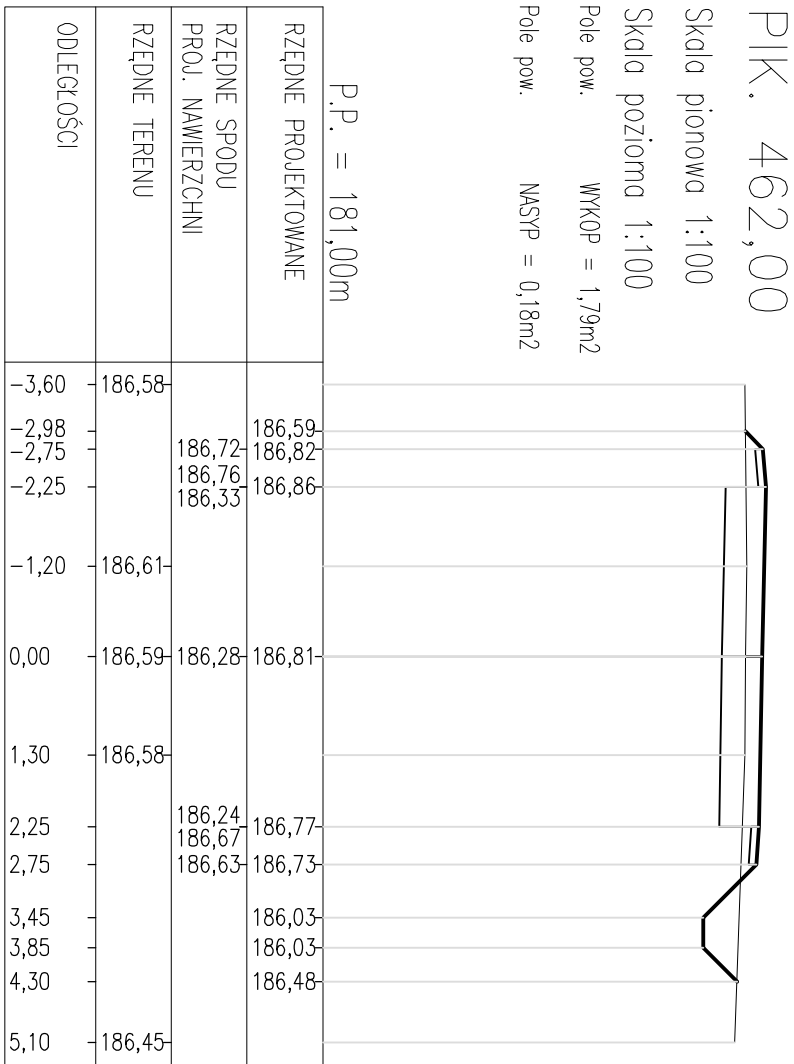


PIK. 512,00

Skala pionowa 1:100
Skala pozioma 1:100
WKOP = 2,57m2
Pole pow. MASP = 0,02m2

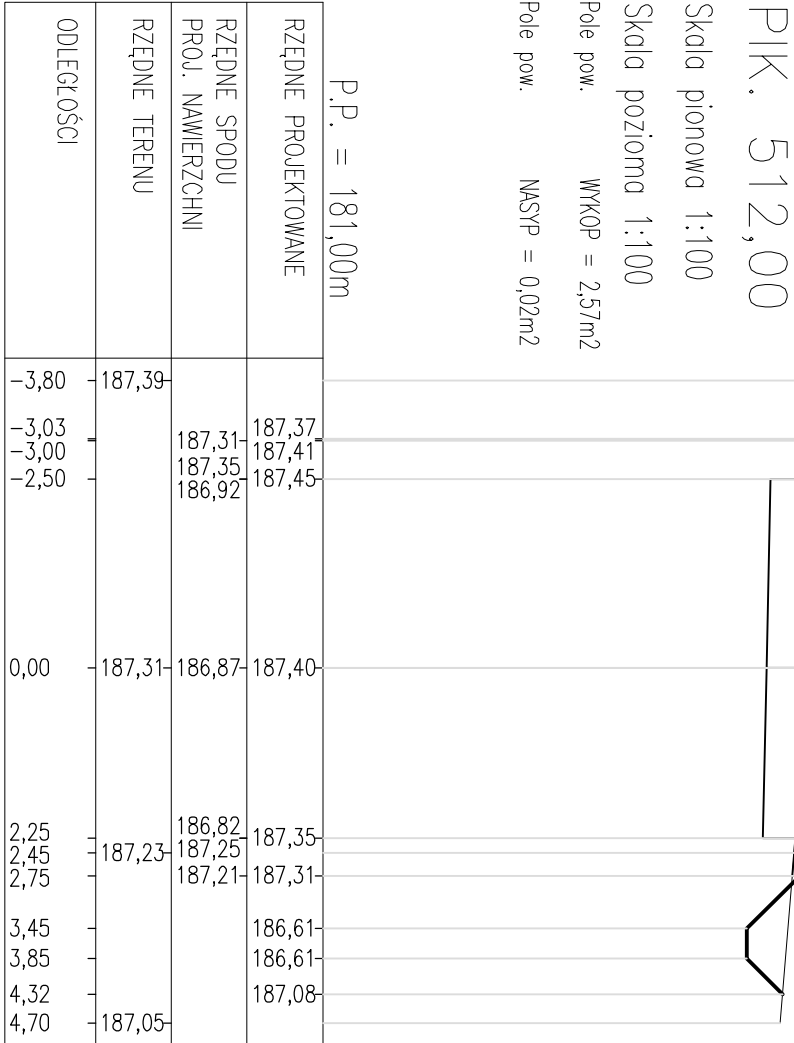


PIK. 314,00

Skala pionowa 1:100
Skala pozioma 1:100
WKOP = 2,32m2
Pole pow. MASP = 0,14m2

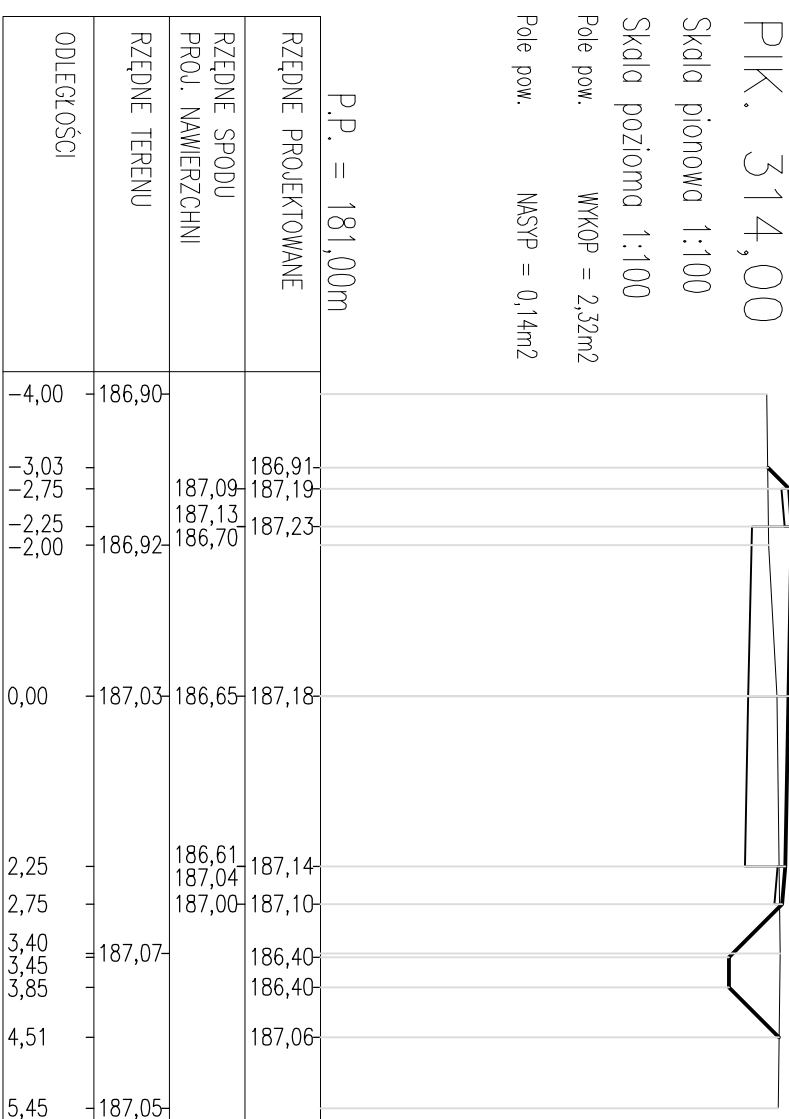


PIK. 363,00

Skala pionowa 1:100
Skala pozioma 1:100
WKOP = 2,24m2
Pole pow. MASP = 0,14m2

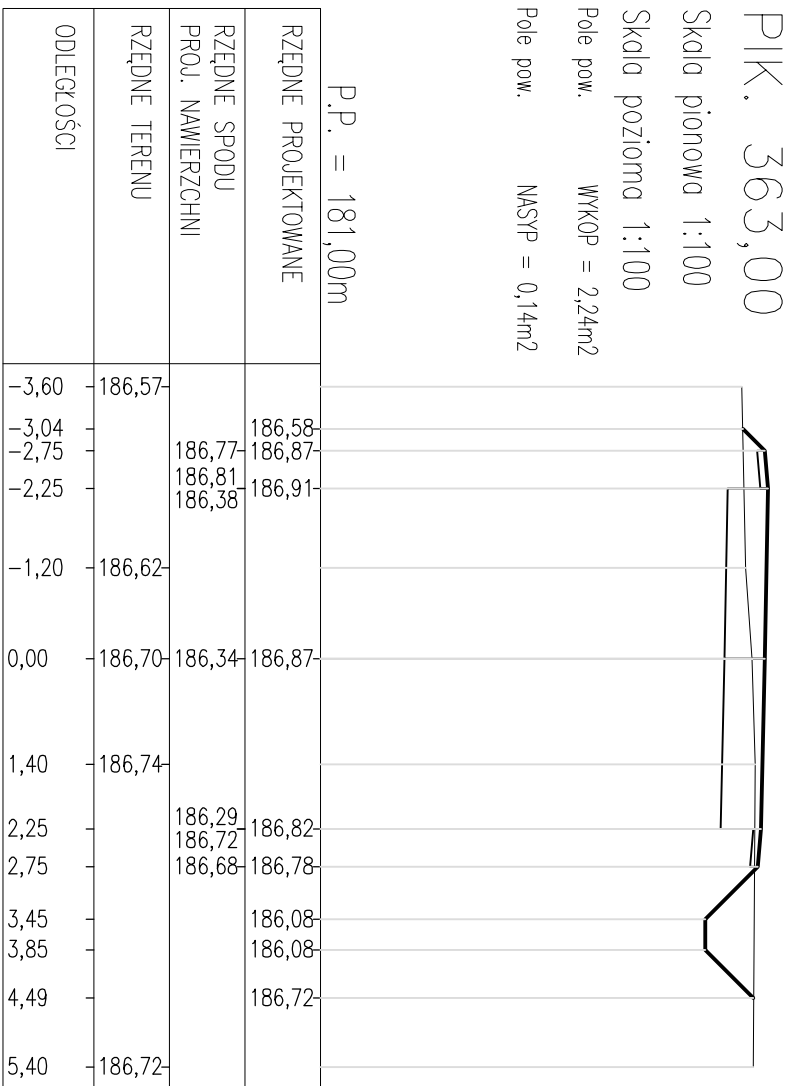


PIK. 412,00

Skala pionowa 1:100
Skala pozioma 1:100
WKOP = 2,18m2
Pole pow. MASP = 0,12m2

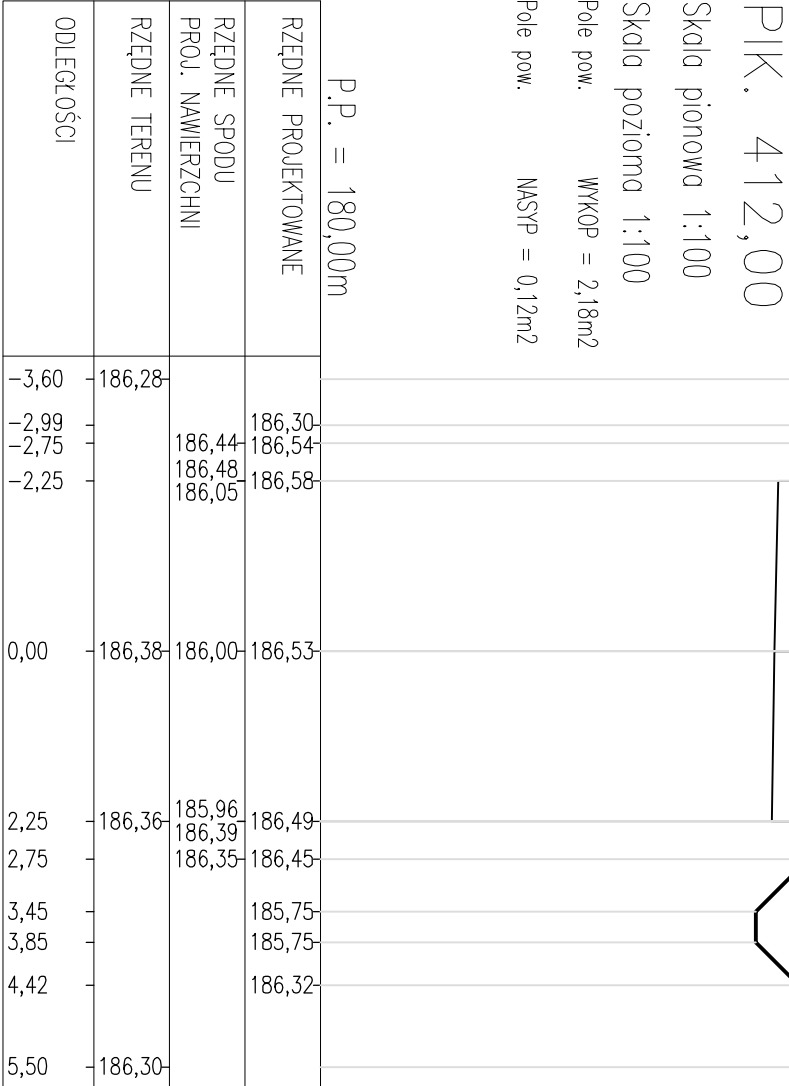


PIK. 487,00

Skala pionowa 1:100
Skala pozioma 1:100
WKOP = 1,84m2
Pole pow. MASP = 0,14m2

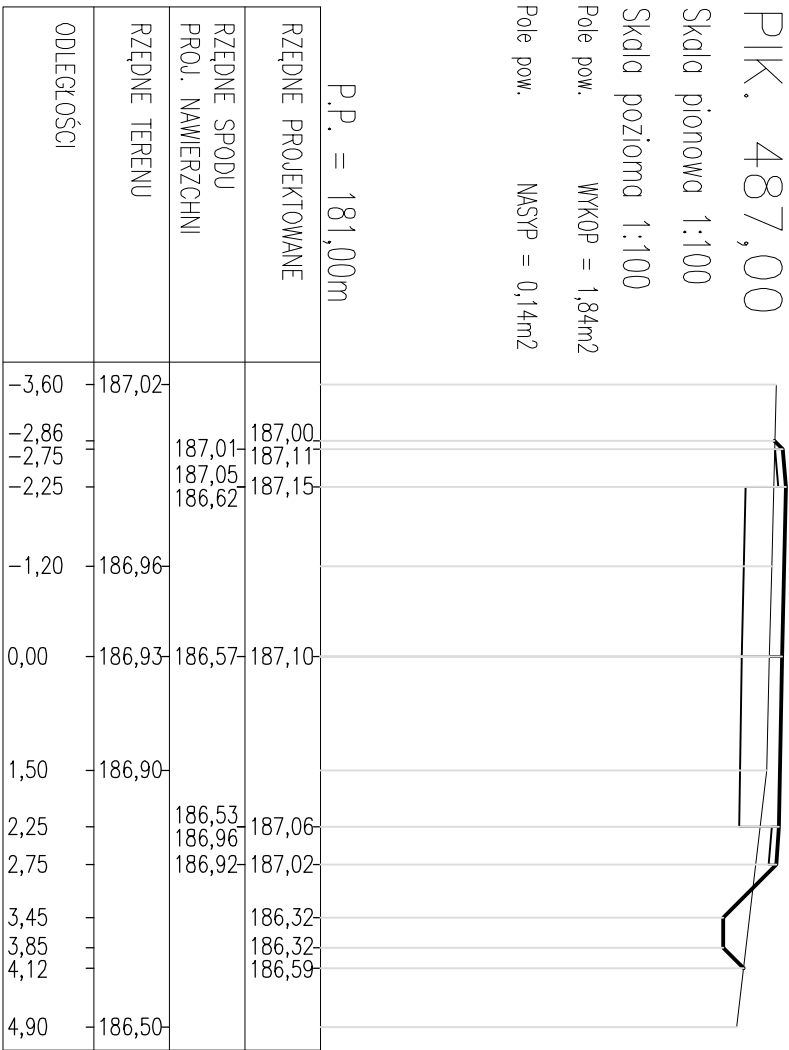

PIK. 527,40

Skala pionowa 1:100
Skala pozioma 1:100
WKOP = 2,74m2
Pole pow. MASP = 0,00m2

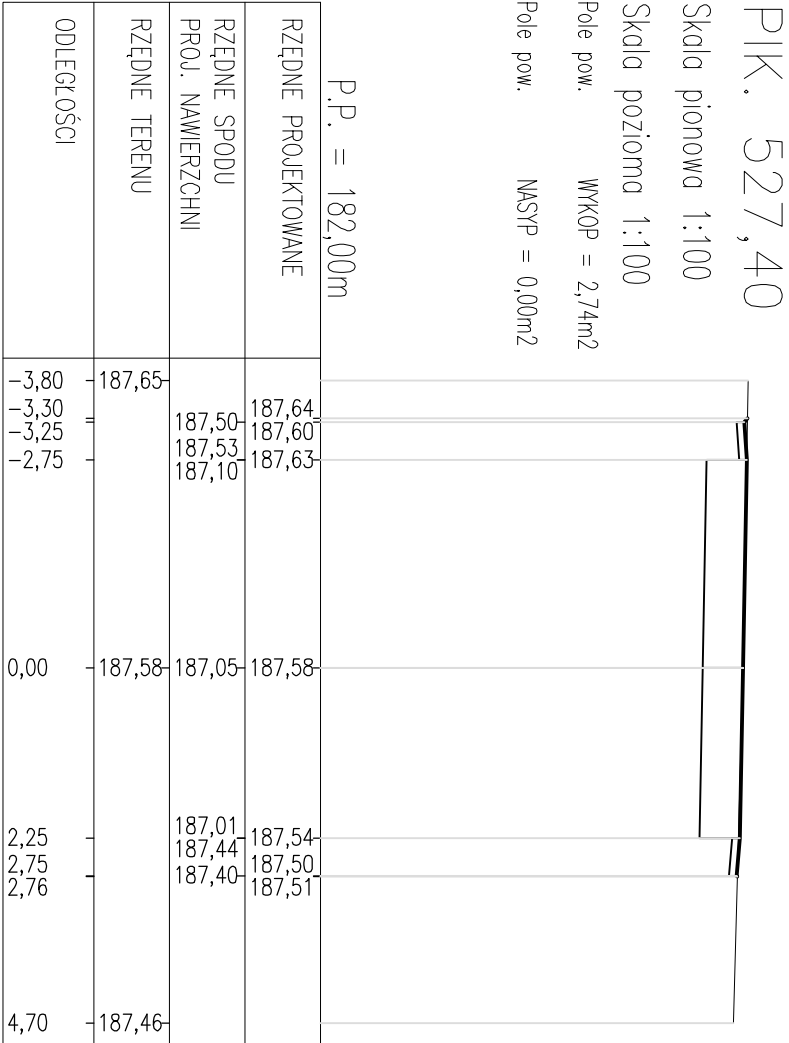

OZNACZENIA :

— = niweleta projektowana
— = teren istniejący

PRACOWNIA PROJEKTOWA P.W. "DĄKAR" 26-600 RADOM
ul. Graniczna 17 lok. 9 tel. 601180311, mail: pwardko@gmail.com

Temat: PROJEKT PRZEBUDOWY ULICY GRANICZNEJ W M. CEREKIEW
GMINA ZAKRZEW, POWIAT RADOMSKI

Tytuł rysunku: PRZEBUDOWA POPRZECZNE Faza PROJEKT BUDOWY

Projektant: mgr inż. Janusz Karpeta (UAN-II-K-8356/134/85)

Wskazanie: Data: 04.2019 Umowa: Skala: 1:100/100 Nr rys.: 4B