
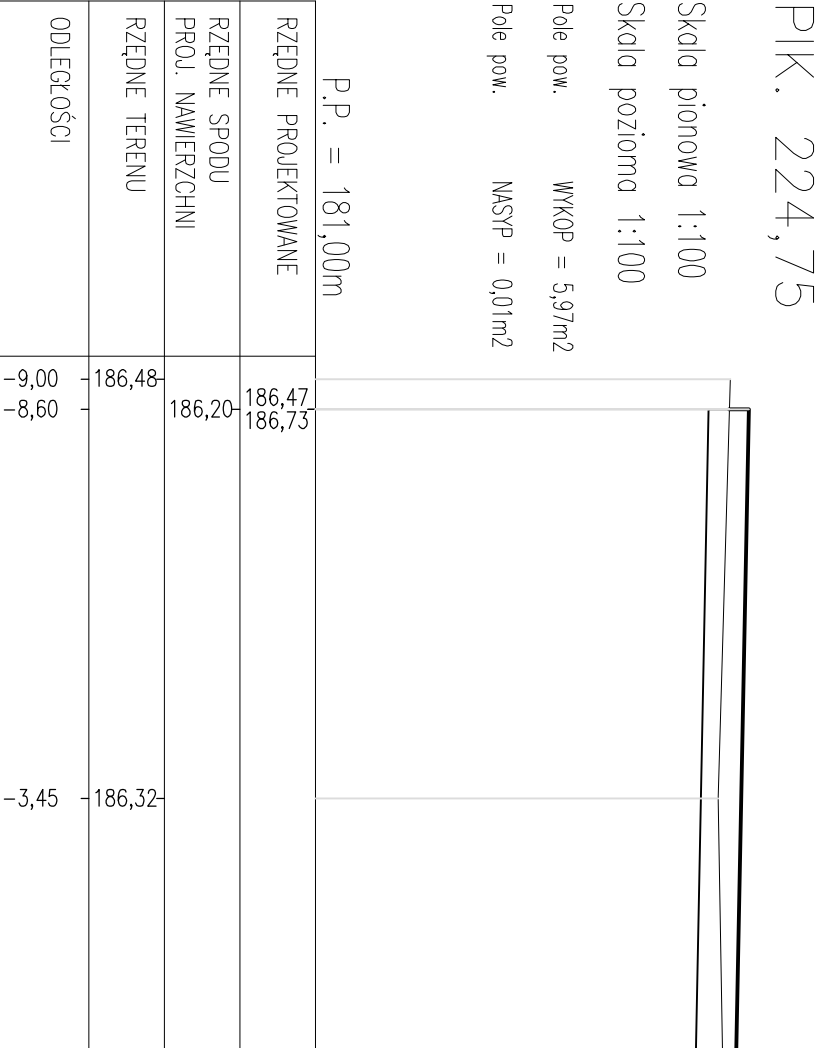
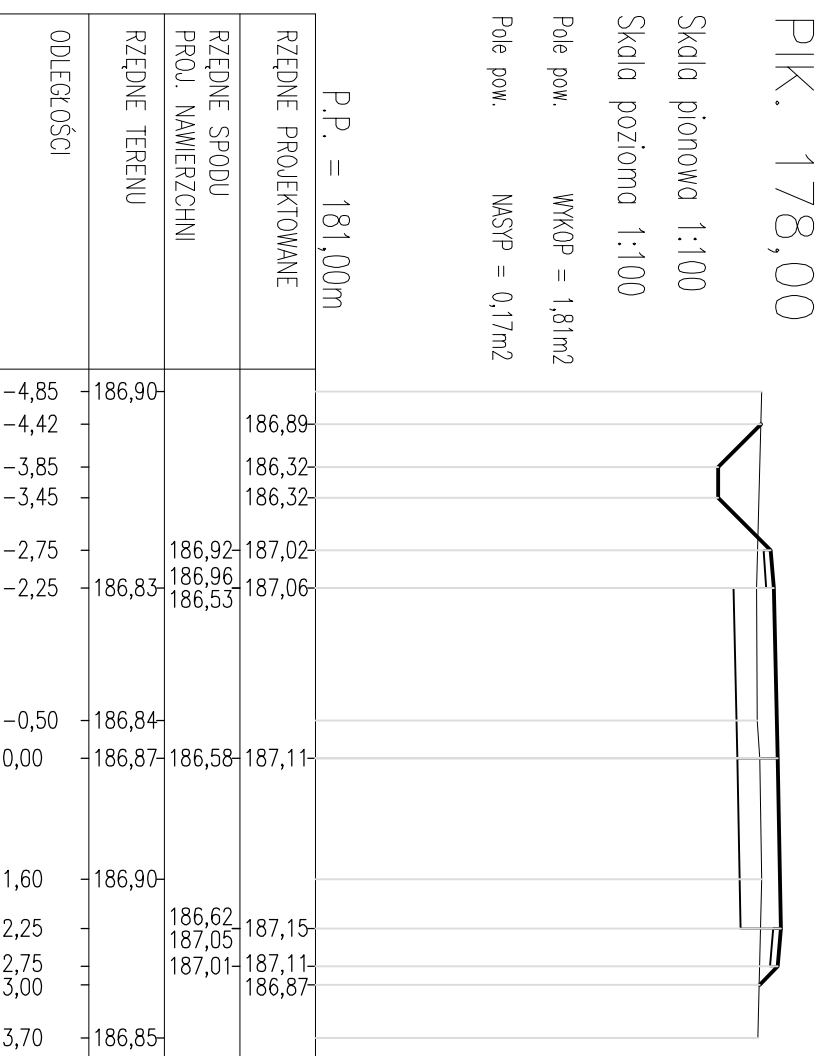
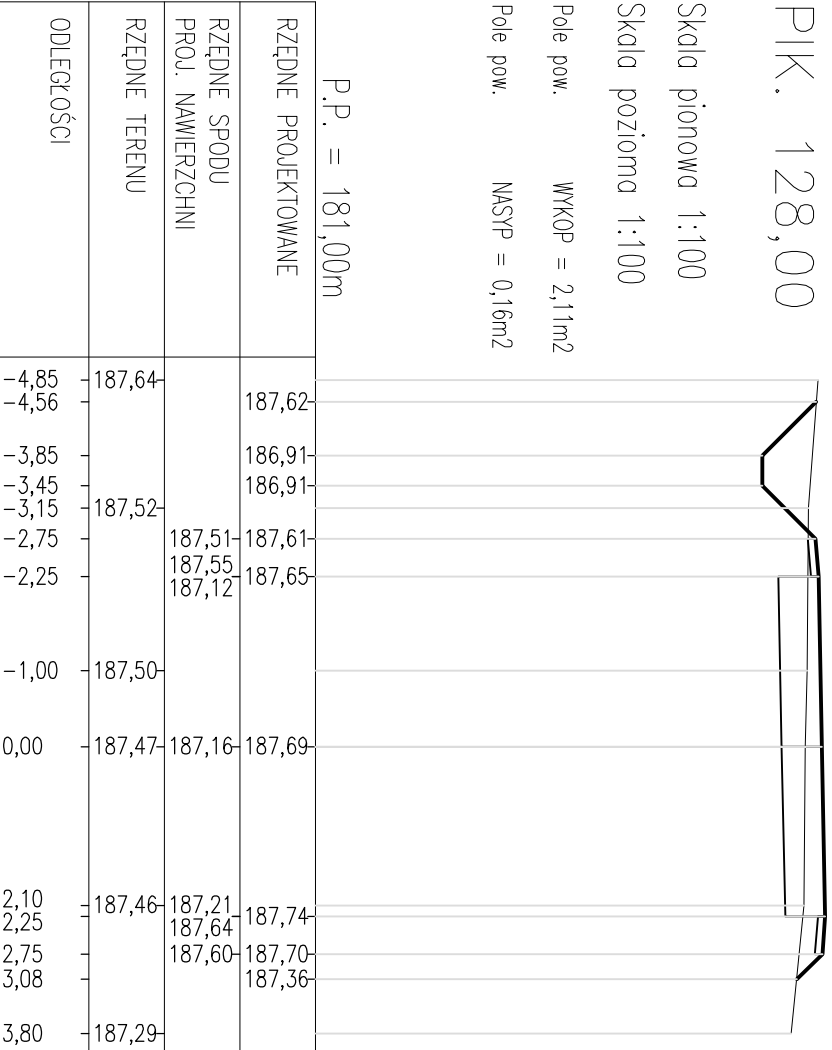
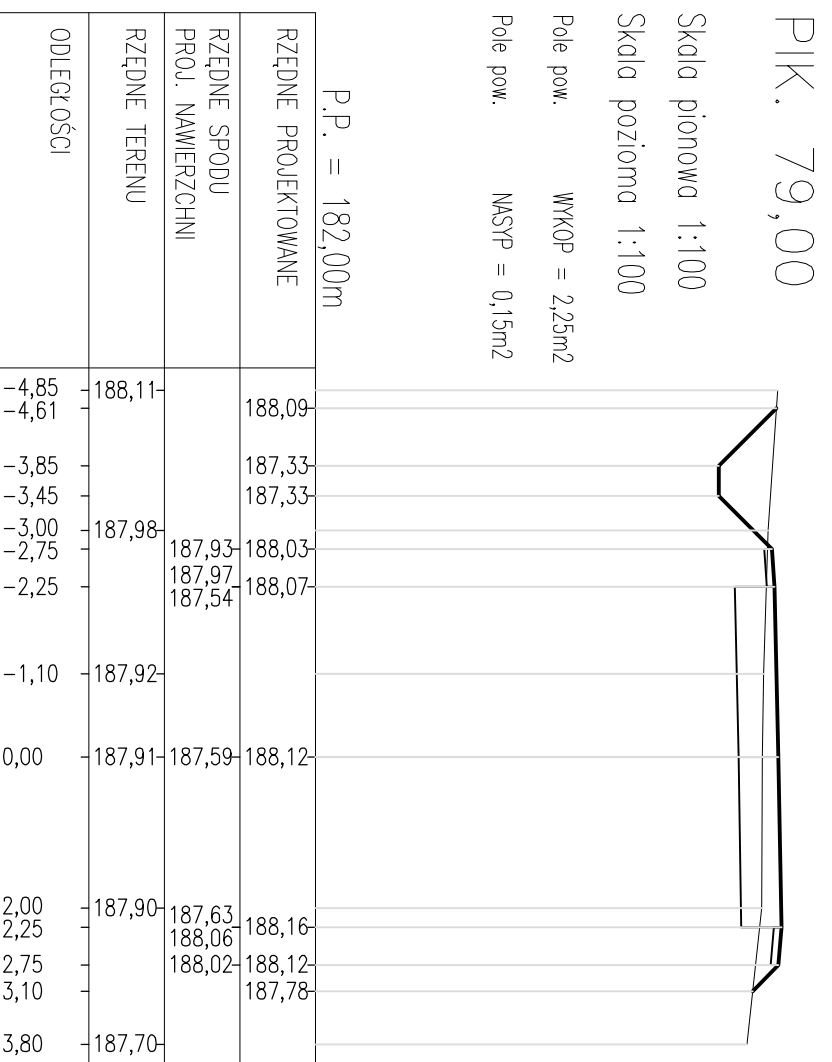
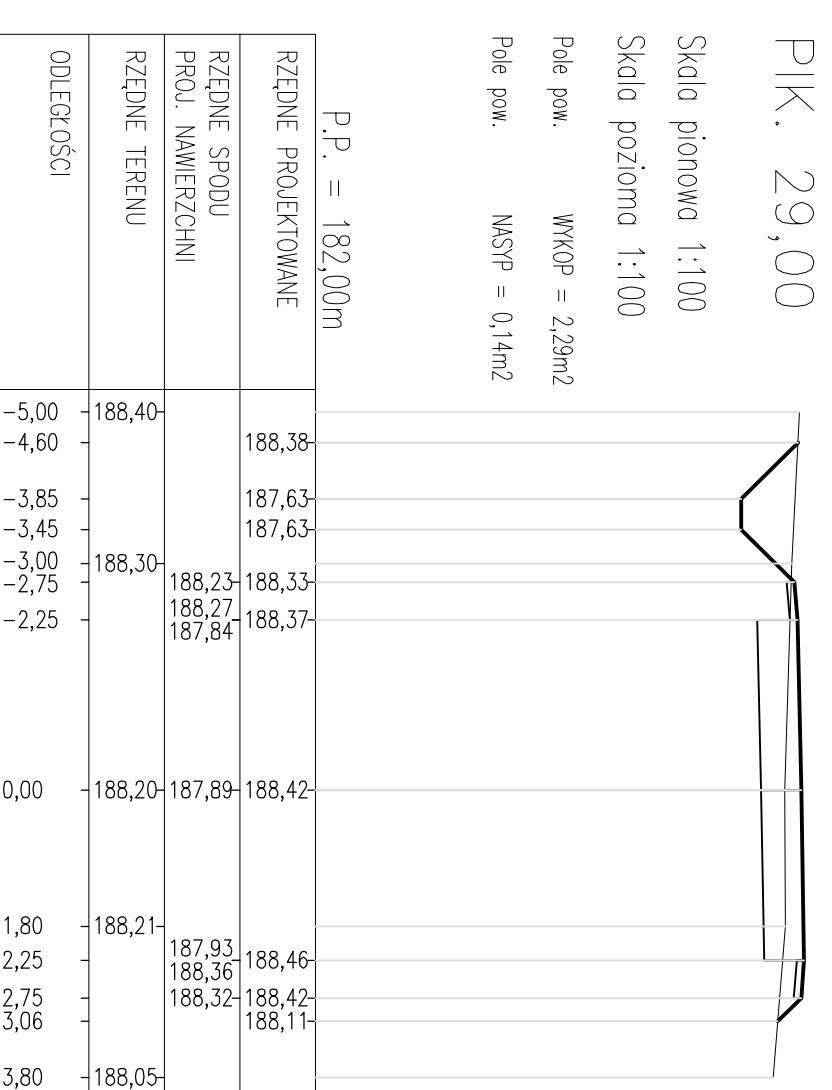
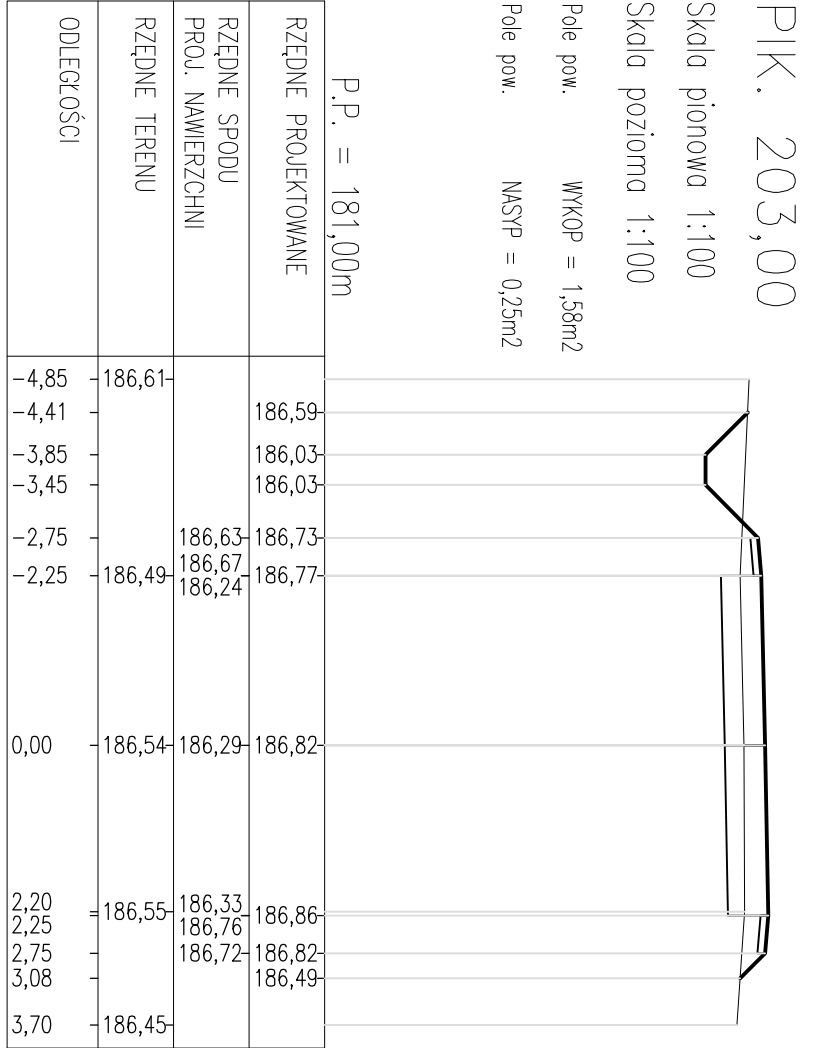
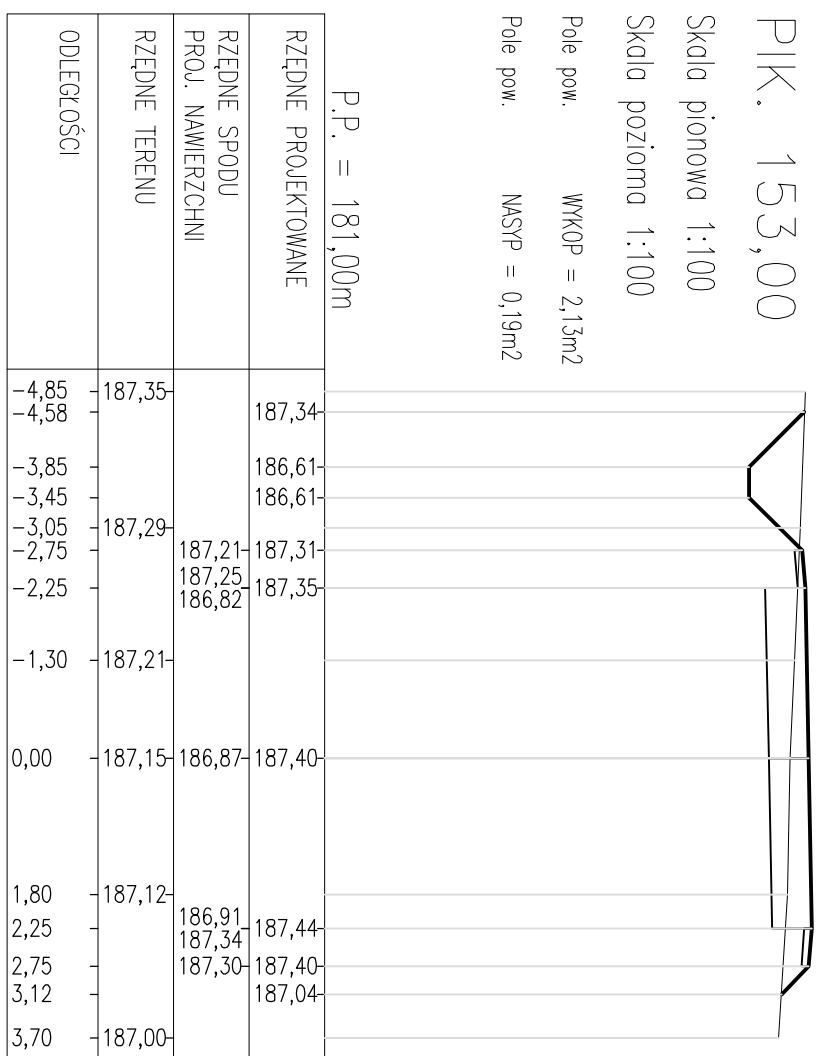
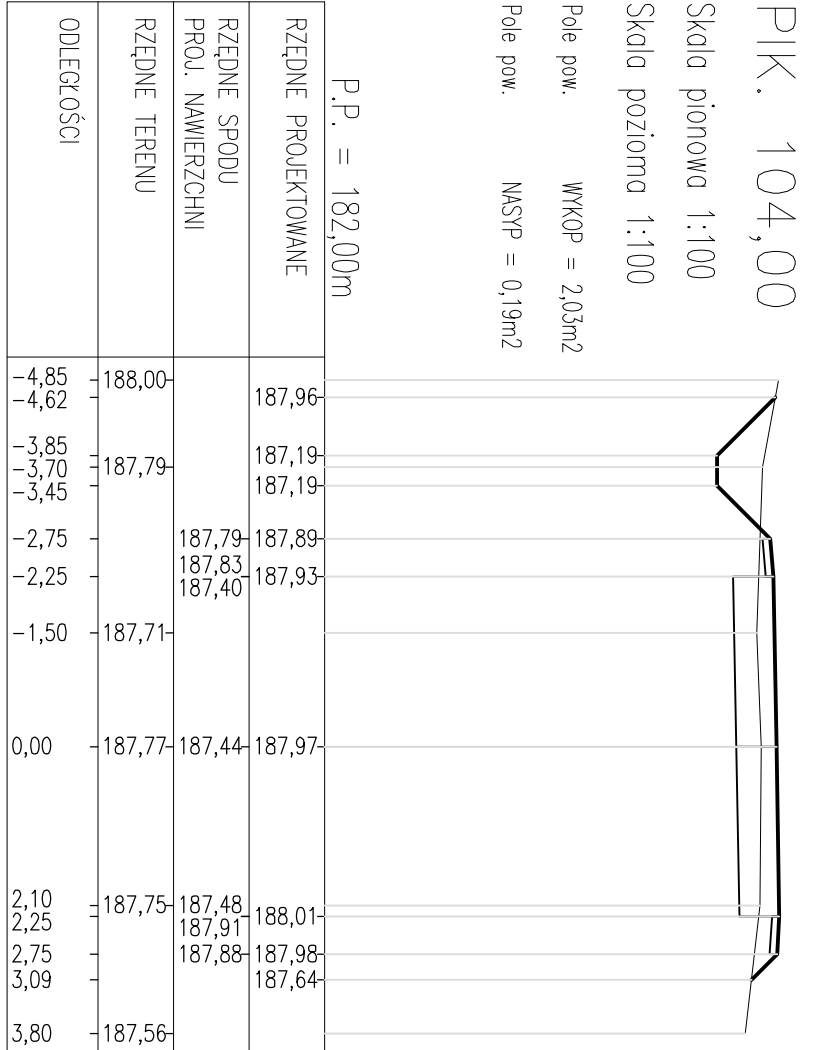
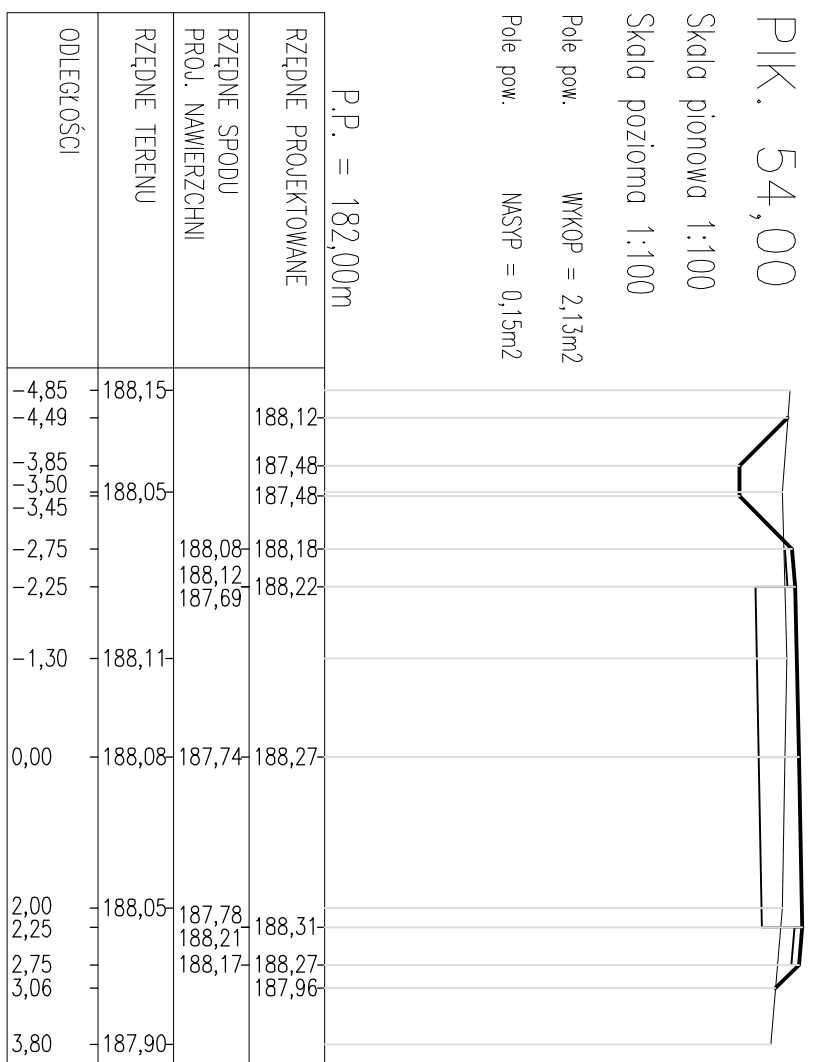


# PROJEKT PRZEBUDOWY ULICY GRANICZNEJ W M. CEREKIEW

ODCINEK S1-S5 KM 0+000,00 – 0+270,00  
GMINA ZAKRZEW, POWIAT RADOMSKI,  
SKALA 1:100/100

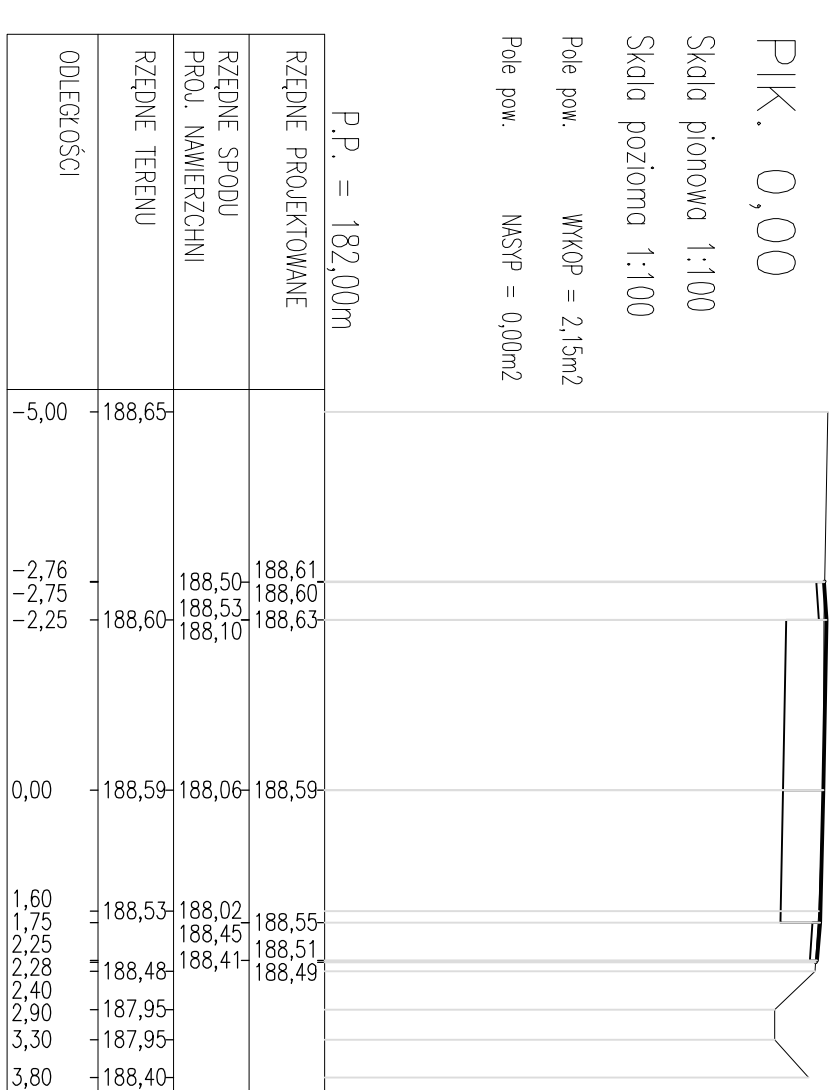

|                                                                                            |                                                                   |                                      |
|--------------------------------------------------------------------------------------------|-------------------------------------------------------------------|--------------------------------------|
|                                                                                            | PRACOWNIA PROJEKTOWA P.W. "DakAr" 26-600 RADOM                    |                                      |
|                                                                                            | Ul. Gromicznio 17 lok. 9 tel. 601180311, mail: pwwdakar@gmail.com |                                      |
| Temat: PROJEKT PRZEBUDOWY ULICY GRANICZNEJ W M. CEREKIEW<br>GMINA ZAKRZEW, POWIAT RADOMSKI |                                                                   |                                      |
| Typ<br>rysunku:                                                                            | PRZĘKROJE POPRZECZNE                                              | Faza<br>PROJEKT BUDOWY               |
| Projekant:                                                                                 | mgr inż. Jolanta Korpeła (UdN-II-K-8386/(53/85))                  |                                      |
| Data:                                                                                      | 04.2019                                                           | Uwaga: Skala: 1:100/100<br>Nr ps. 4C |

**OZNACZENIA :**

|   |                           |
|---|---------------------------|
| — | — niweleta projektowanego |
| — | — teren istniejący        |