


PRZEBUDOWA DOJŚCIA I DOJAZDU DO DZIAŁEK

O NR 66/5, 66/7, 86/157, 86/152, 86/162, 86/158, 86/160, 86/127
W M. CEREKIEW, GMINA ZAKRZEW, POWIAT RADOMSKI
SKALA 1:500

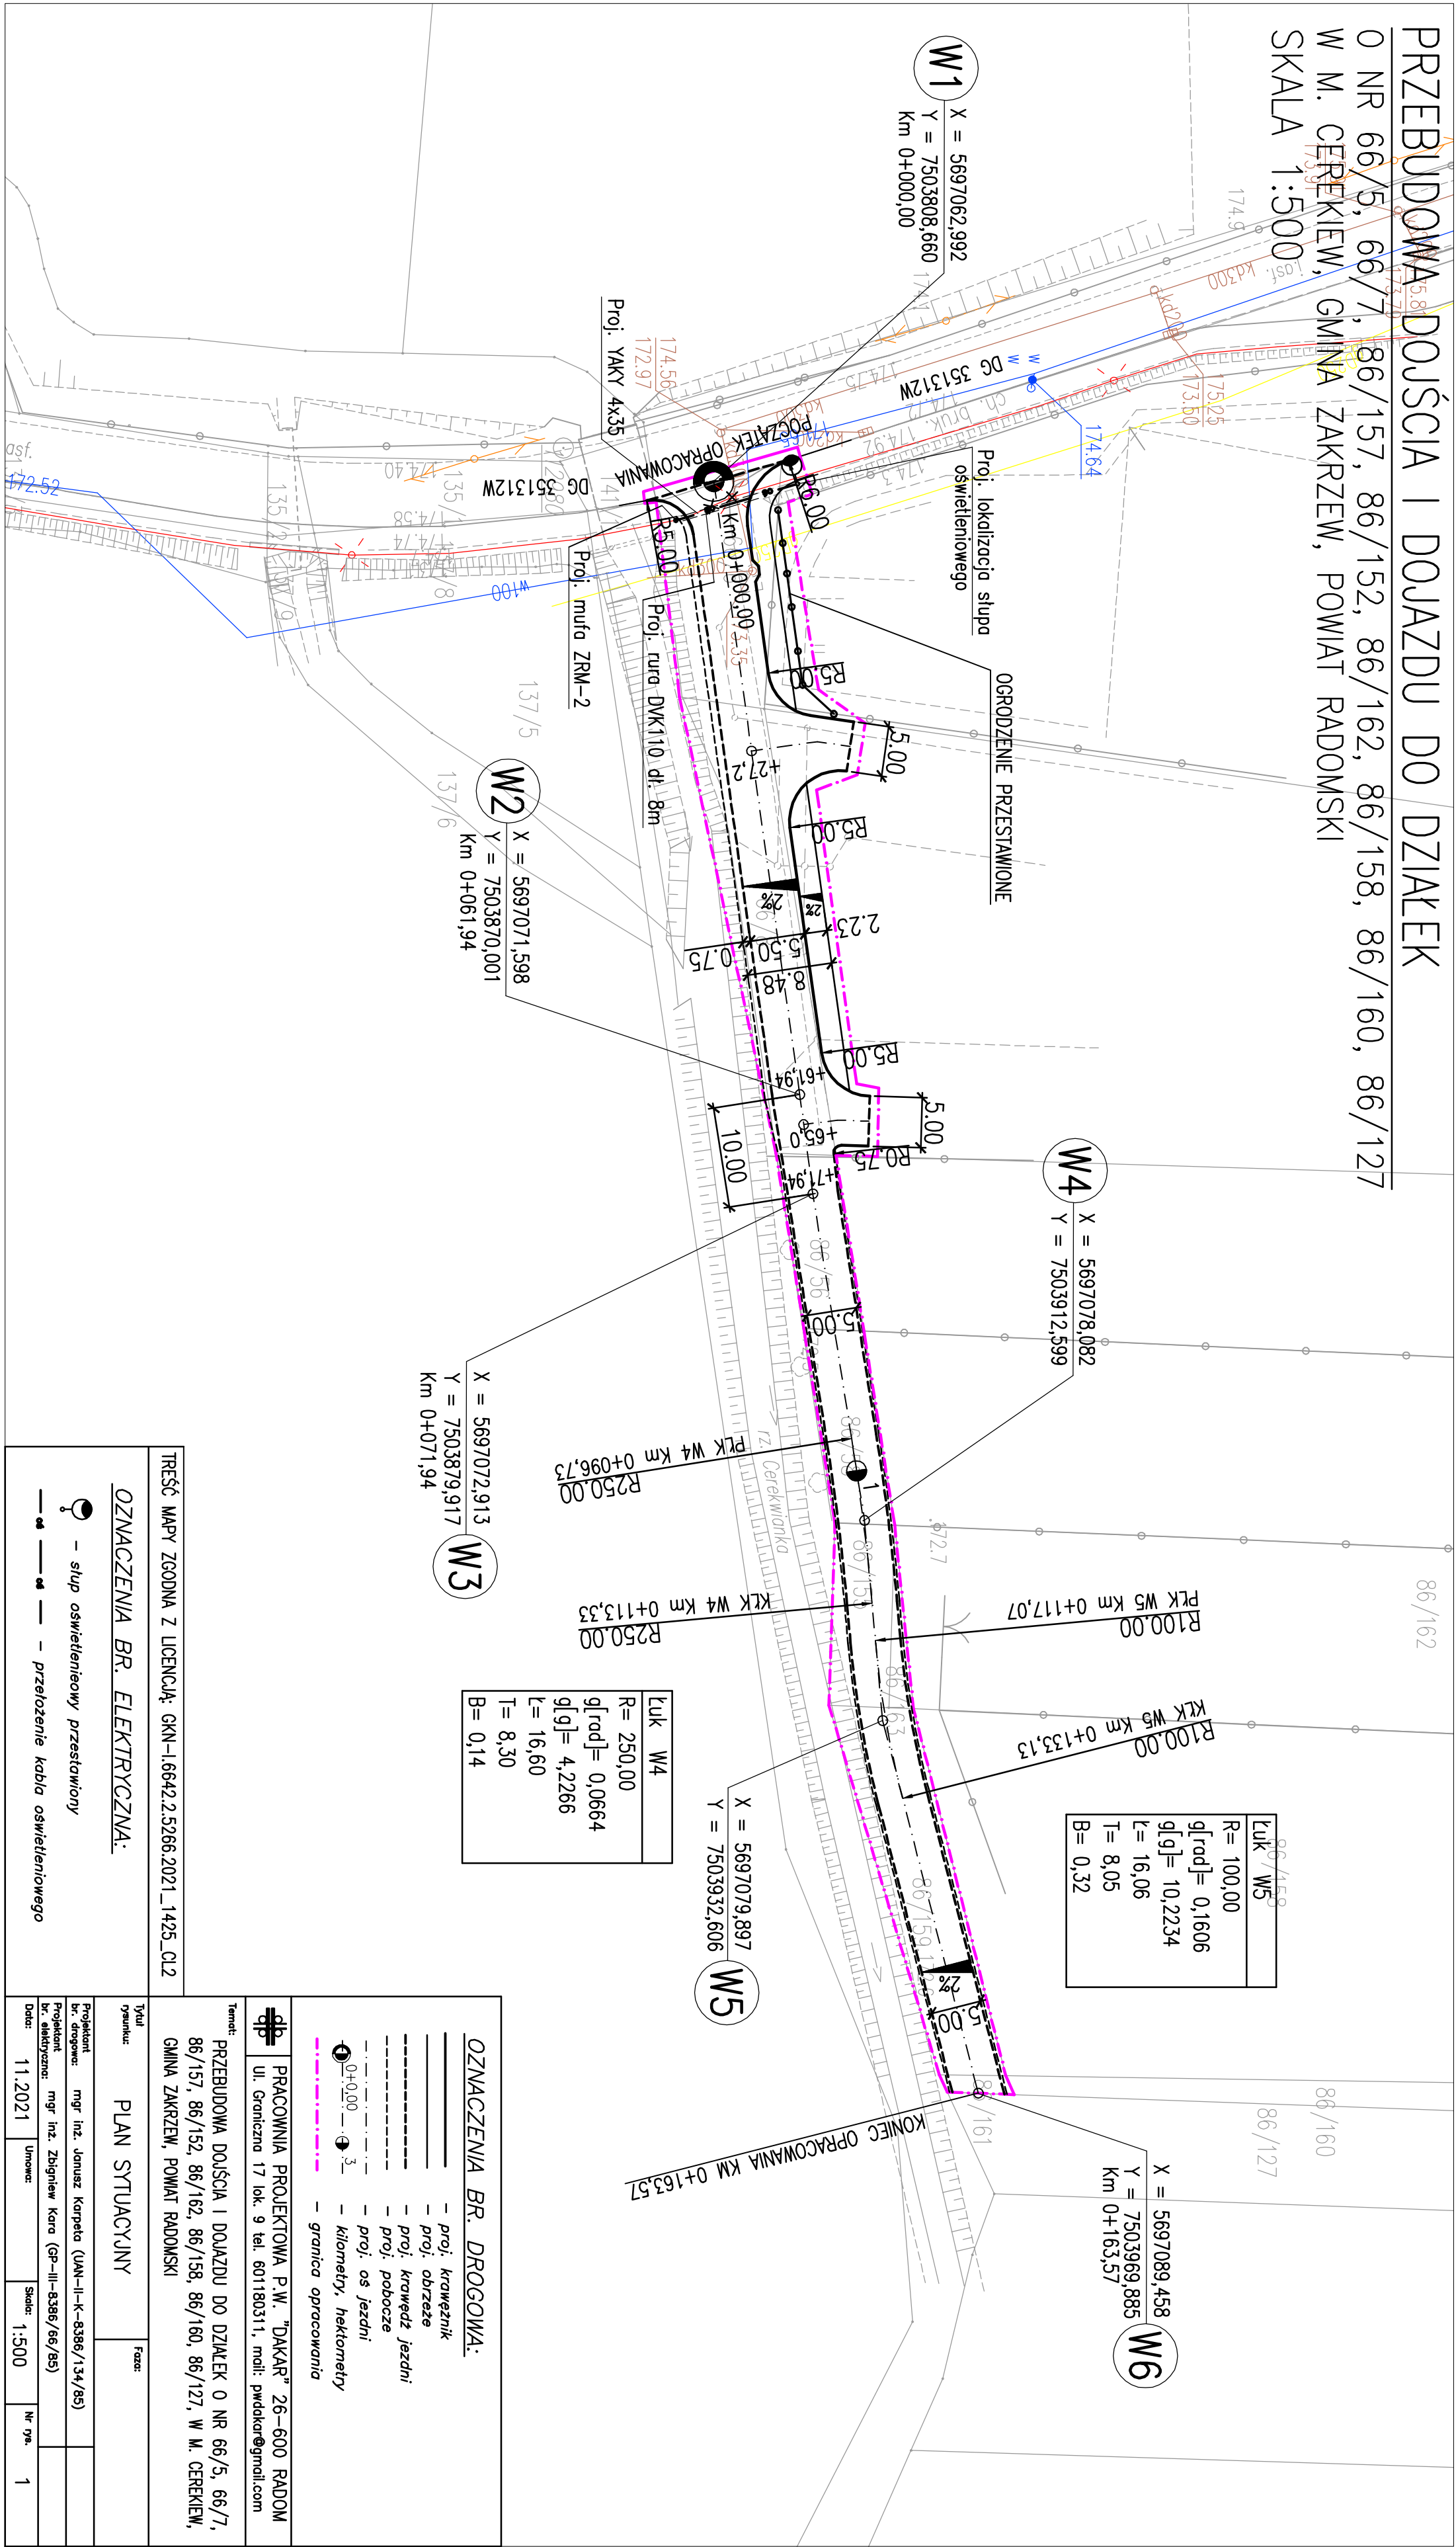

Luk	W5
R=	100,00
q[rad]=	0,1606
q[g]=	10,2234
L=	16,06
T=	8,05
B=	0,32

Luk	W4
R=	250,00
q[rad]=	0,0664
q[g]=	4,2266
L=	16,60
T=	8,30
B=	0,14

OZNACZENIA BR. DROGOWA:

- proj. krawężnik
- proj. obrzeże
- proj. krawędź jezdni
- proj. pobocze
- proj. os jezdni
- kilometry, hektometry
- granica opracowania

PRACOWNIA PROJEKTOWA P.W. "DAKAR" 26-600 RADOM
Ul. Graniczna 17 lok. 9 tel. 601180311, mail: pwwdakar@gmail.com

Temat: PRZEBUDOWA DOJŚCIA I DOJAZDU DO DZIAŁEK O NR 66/5, 66/7, 86/157, 86/152, 86/162, 86/158, 86/160, 86/127, W M. CEREKIEW, GMINA ZAKRZEW, POWIAT RADOMSKI

PLAN SYTUACYJNY

Projektant br. drogowo:	mgr inż. Janusz Korpeła (UAN-II-K-8386/134/85)	
Projektant br. elektryczno:	mgr inż. Zbigniew Kara (GP-III-8386/66/85)	
Data:	11.2021	Umowa:
		Skala:
		1:500
		Nr rys.
		1

OZNACZENIA BR. ELEKTRYCZNA:

- słup oświetleniowy przestawiony
- przełożenie kabla oświetleniowego

TREŚĆ MAPY ZGODNA Z LICENCJĄ: GKN-I.6642.2.5266.2021_1425_C12