


PRZEBUDOWA DROGI GMINNEJ NR 351334W W M. ZAKRZEWSKA WOLA – ETAP II


GMINA ZAKRZEW, POWIAT RADOMSKI
 SKALA 1:500

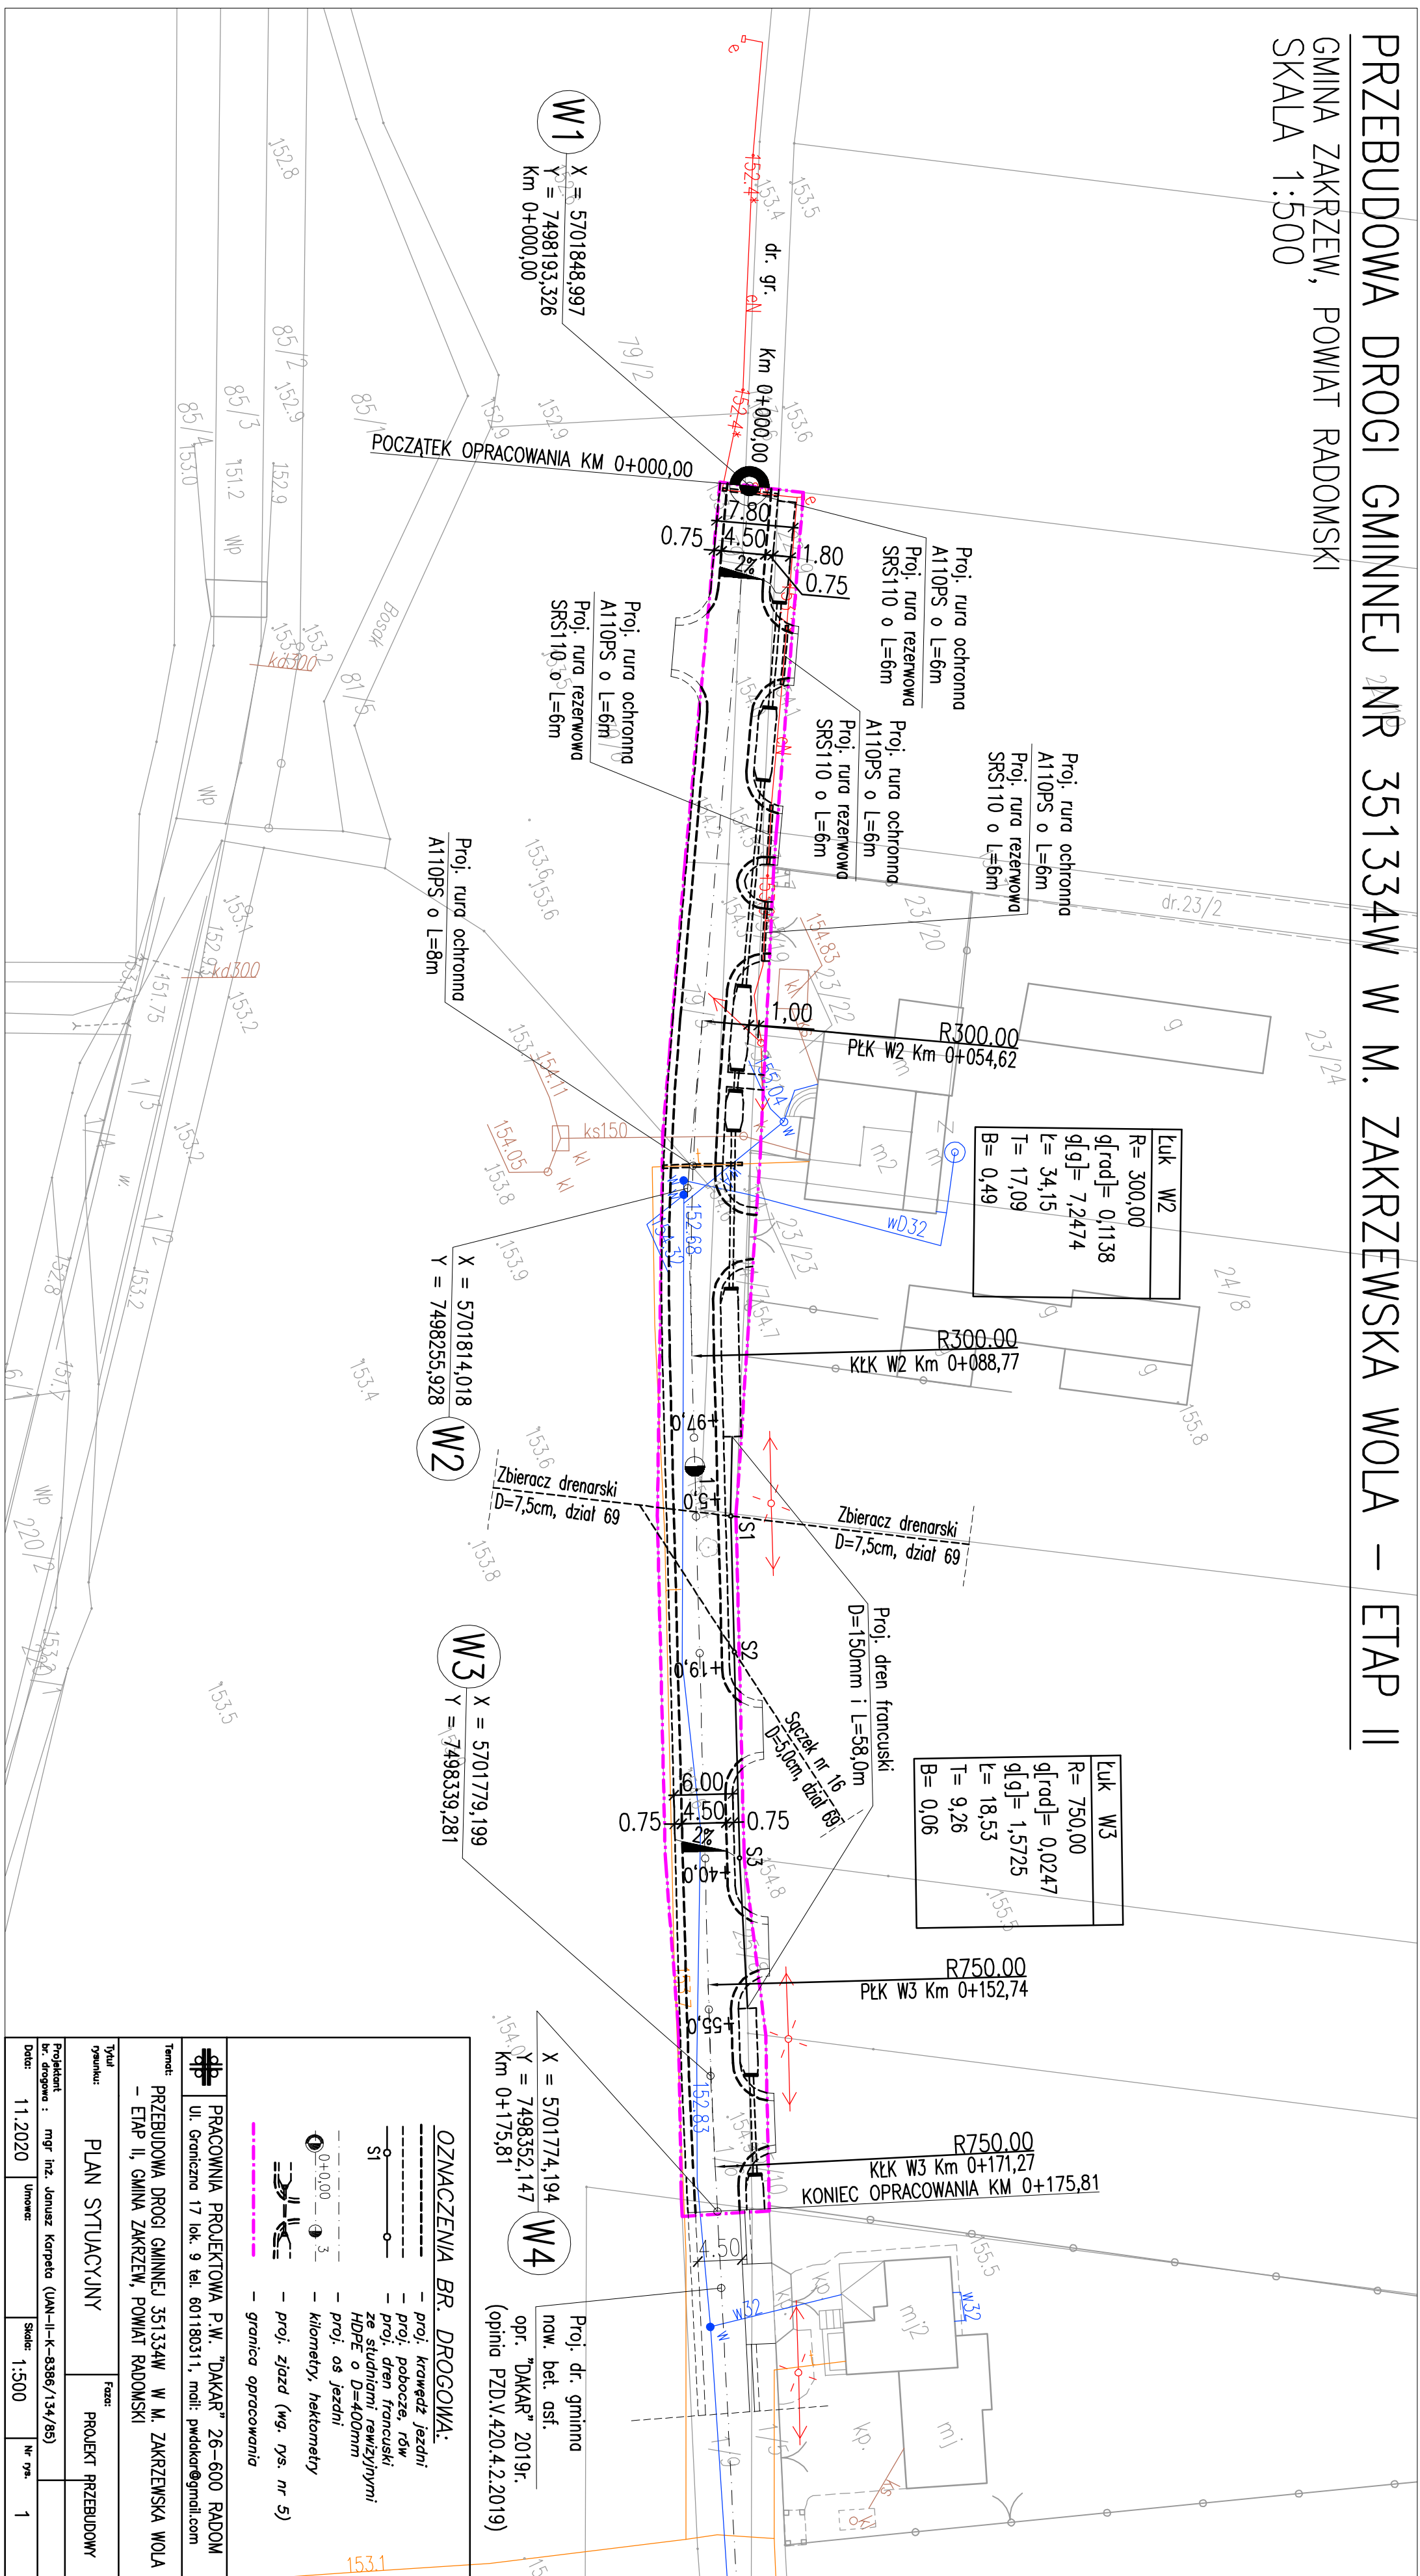

OZNACZENIA BR. DROGOWA:



S1

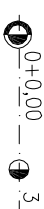

0+0.00



3







- proj. krawężz jezdni
- proj. pobocze, rdw
- proj. dren francuski
- ze studniami rewizyjnymi
- HDPE o D=400mm
- proj. os jezdni
- kilometry, hektometry
- proj. zjazd (wg. rys. nr 5)
- granica opracowania

153.1

	PRACOWNIA PROJEKTOWA P.W. "DAKAR" 26-600 RADOM ul. Graniczna 17 lok. 9 tel. 601180311, mail: pwwdakar@gmail.com		
Temat: PRZEBUDOWA DROGI GMINNEJ 351334W W M. ZAKRZEWSKA WOLA - ETAP II, GMINA ZAKRZEW, POWIAT RADOMSKI			
Tytuł preambuli:	PLAN SYTUACYJNY		Forma: PROJEKT PRZEBUDOWY
Projektant br. drogowy :	mgr inż. Janusz Kompeła (UAN-II-K-8386/134/85)		
Data:	11.2020	Uwaga:	Skala: 1:500 Nr rys. 1