


BUDOWA DROGI GMINNEJ W M. WACYN

GMINA ZAKRZEW, POW. RADOMSKI – ODCINEK KM: 0+000,00 – 0+270,00
(DZ. NR. EW. GR. 40/3, 58, 254/3)
SKALA 1:500

W1
X = 5698158,132
Y = 7506485,127
Km 0+000,00

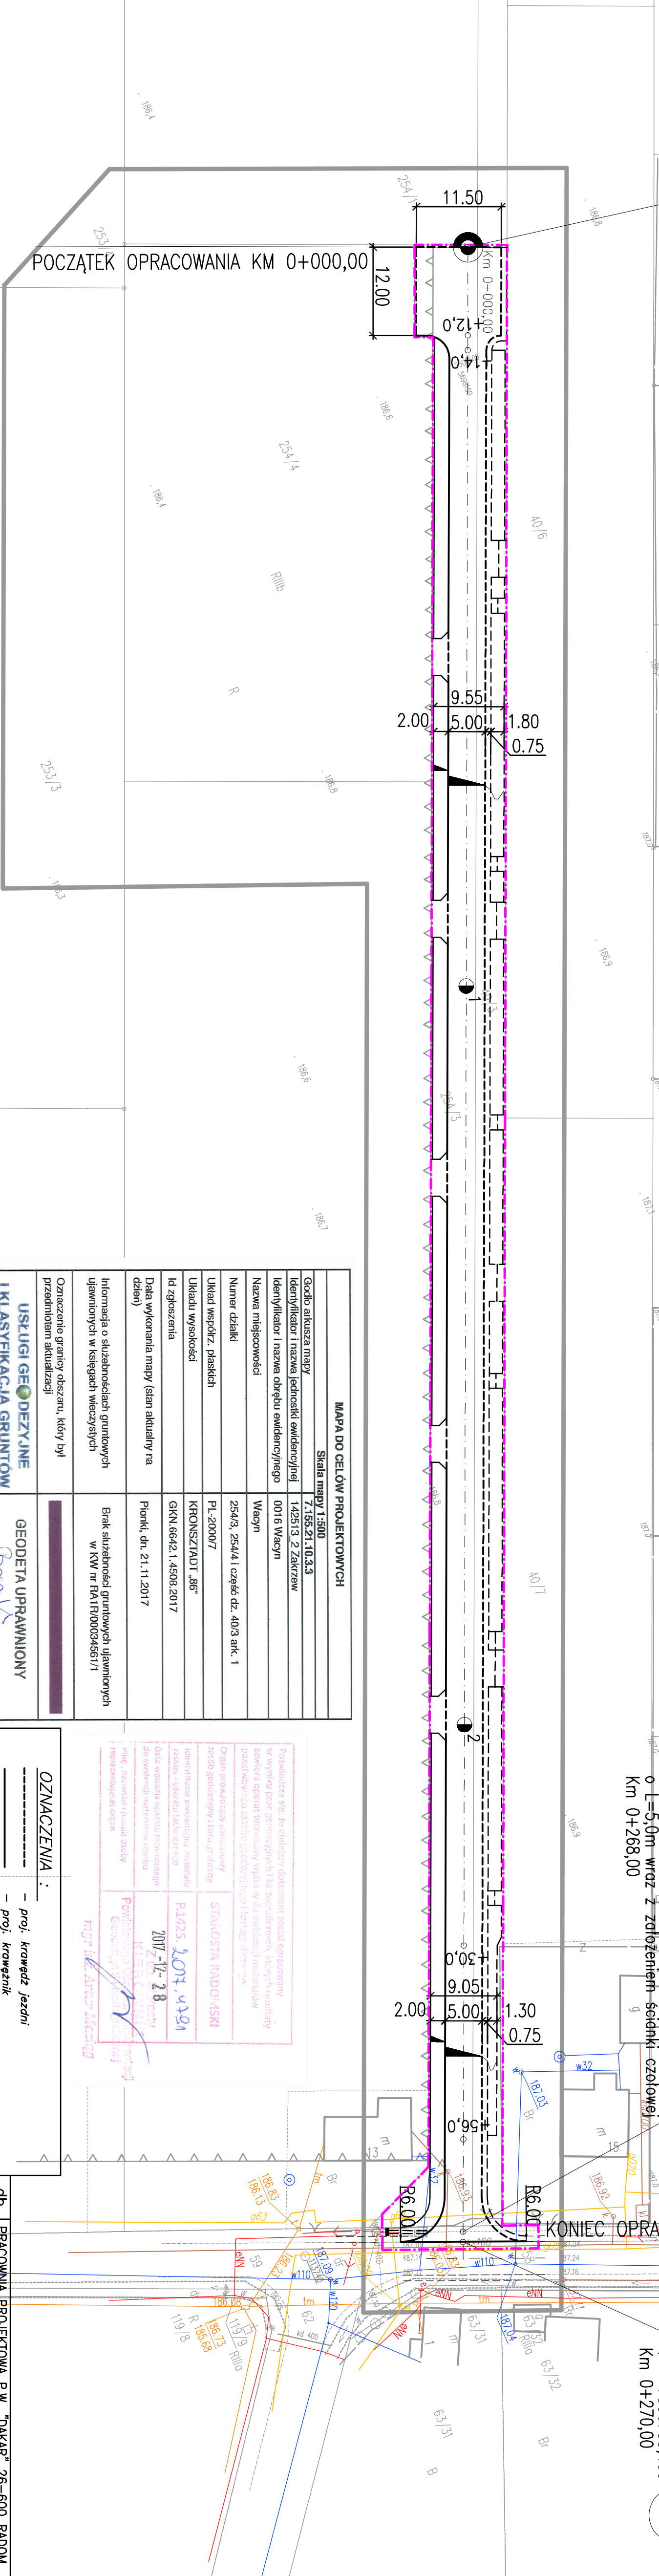

Proj. przedłużenie istn. przepustu z rur HDPE
o L=5,0m wraz z założeniem ścieżki czołowej
Km 0+268,00

X = 5698052,025
Y = 7506733,400
W2
Km 0+270,00

MAPA DO CELÓW PROJEKTOWYCH

Godło arkusza mapy	Skala mapy 1:500
Identyfikator i nazwa jednostki ewidencyjnej	7.155.21.10.3.3
Identyfikator i nazwa obszaru ewidencyjnego	142513.2 Zakrzew
Nazwa miejscowości	0016 Wacyn
Numer działki	254/3, 254/4 i część dz. 40/3 ark. 1
Układ współrz. płaskich	PL-2000/7
Układ wysokości	KRONSZTADT „86”
Id zgłoszenia	GKN.6642.1.4508.2017
Data wykonania mapy (stan aktualny na dzień)	Pionki, dn. 21.11.2017

Informacja o służebnościach gruntowych ujawnionych w księgach wieczystych

Brak służebności gruntowych ujawnionych w KW nr RA17H00034561/1

Oznaczenie granicy obszaru, który był przedmiotem aktualizacji

USŁUGI GEODEZYJNE I KLASYFIKACJA GRUNTÓW

Rafał Bzdowski
Czarna Kolonia 82a, 26-670 Pionki
tel. 782 866 512
e-mail: geodezja.klasyfikacja@wp.pl

GEODETA UPRAWNIONY

mgr inż. Rafał Bzdowski
Świdła 3/GK Nr 2227/8 (zakres 1.2)
Inne: geodezja, klasyfikacja gruntów, geodezyjne prace wyznaczeniowe (inżynierskie), geodezyjne prace inżynierskie, które opracował mój zespół

LEGENDA:

nieprzekraczająca linia zabudowy

wydana dnia 25.10.2017r. znak: FET 6730.1032017

USŁUGI GEODEZYJNE I KLASYFIKACJA GRUNTÓW

Rafał Bzdowski
Czarna Kolonia 82a, 26-670 PIONKI
tel. 782 866 512
e-mail: geodezja.klasyfikacja@wp.pl
NIP 7802718367

OZNACZENIA :

- proj. krawęża jezdni
- proj. krawężnik
- proj. krawęża pobocza / rowu
- proj. obrzeże
- proj. os. jezdni
- kilometry, hektometry
- proj. zjazd indywidualny przez row
- proj. zjazd HDPE D=400mm
- proj. przedłużenie przepustu
- granica opracowania

Praktyczna spr. za niniejszym dokumentem został opracowany w wyniku prac geodezyjnych i na terenach, których realizację zawiera projekt techniczny w oparciu o dane i pomiary, które zostały wykonane przez geodetę (inżyniera) i przedstawicieli organu prowadzącego inwestycję. Dokument ten jest integralną częścią projektu technicznego i nie może być używany do celów innych niż określone w projekcie. 

STANOWISKO RADOMSKI
P.1425.2017.4731
2017-12-28
mgr inż. Rafał Bzdowski
Geodezyjne prace inżynierskie, które opracował mój zespół

Pracownia Projektowa P.W. "DAKAR" 26-600 RADOM ul. Graniczna 17 lok. 9 tel. 601180311, mail: p.w.dakar@gmail.com	Temat: BUDOWA DROGI GMINNEJ W M. WACYN, GMINA ZAKRZEW POWIAT RADOMSKI, ODCINEK L=270,00m
Projektant: mgr inż. Jacek Korpeć (NIP 7802718367)	Wykonawca: PLAN SITUACYJNY
Opis: 12.2018	Skala: 1:500
Wzrost: 1	Wzrost: 1