

BUDOWA DROGI GMINNEJ W M. WACYN

GMINA ZAKRZEW, POW. RADOMSKI – ODCINEK KM: 0+000,00 – 0+270,00
 (DZ. NR. EW. GR. 40/9, 58, 254/3)


PIK. 0,00

Skala pionowa 1:100

Skala pozioma 1:100

Pole pow. WKOP = 7,61m²

Pole pow. MASP = 0,00m²

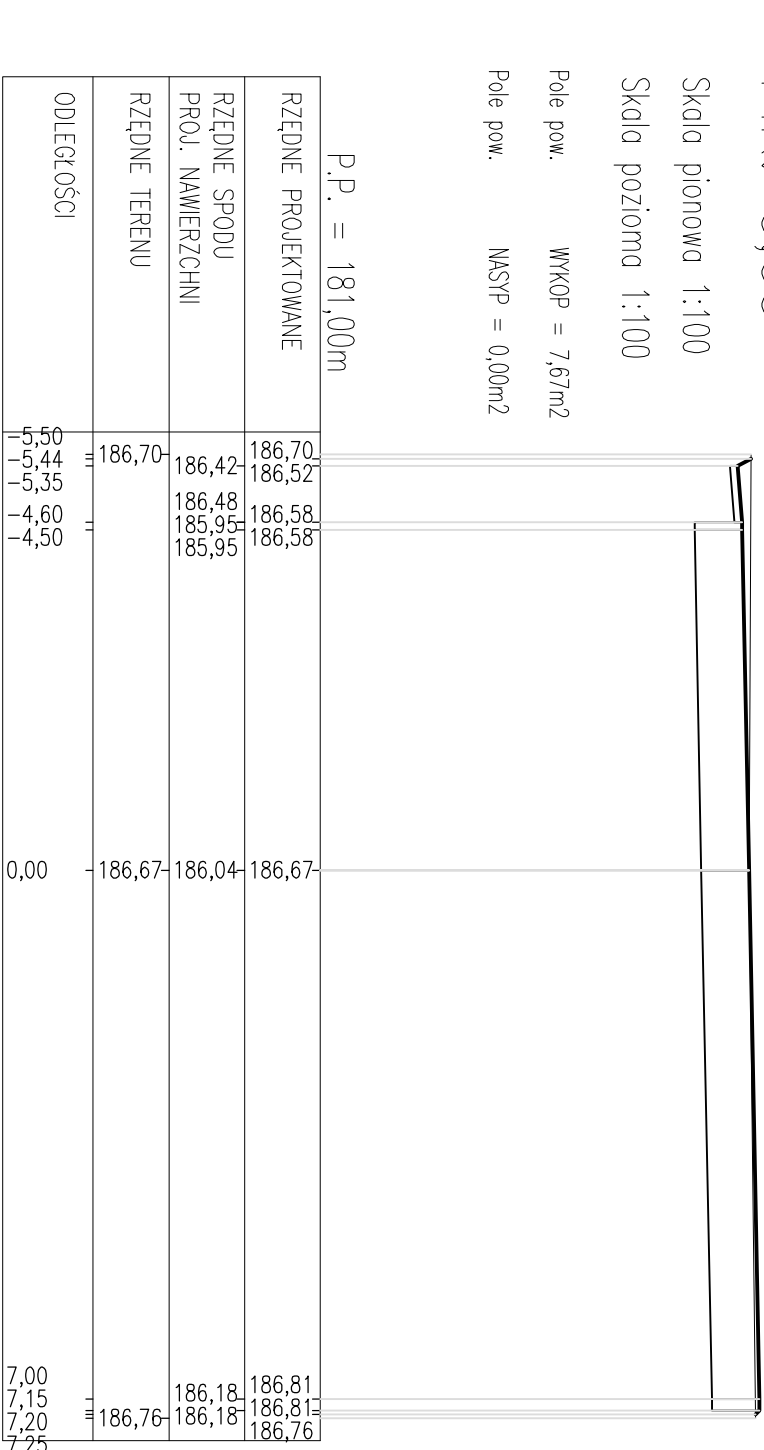


PIK. 45,00

Skala pionowa 1:100

Skala pozioma 1:100

Pole pow. WKOP = 5,76m²

Pole pow. MASP = 0,01m²

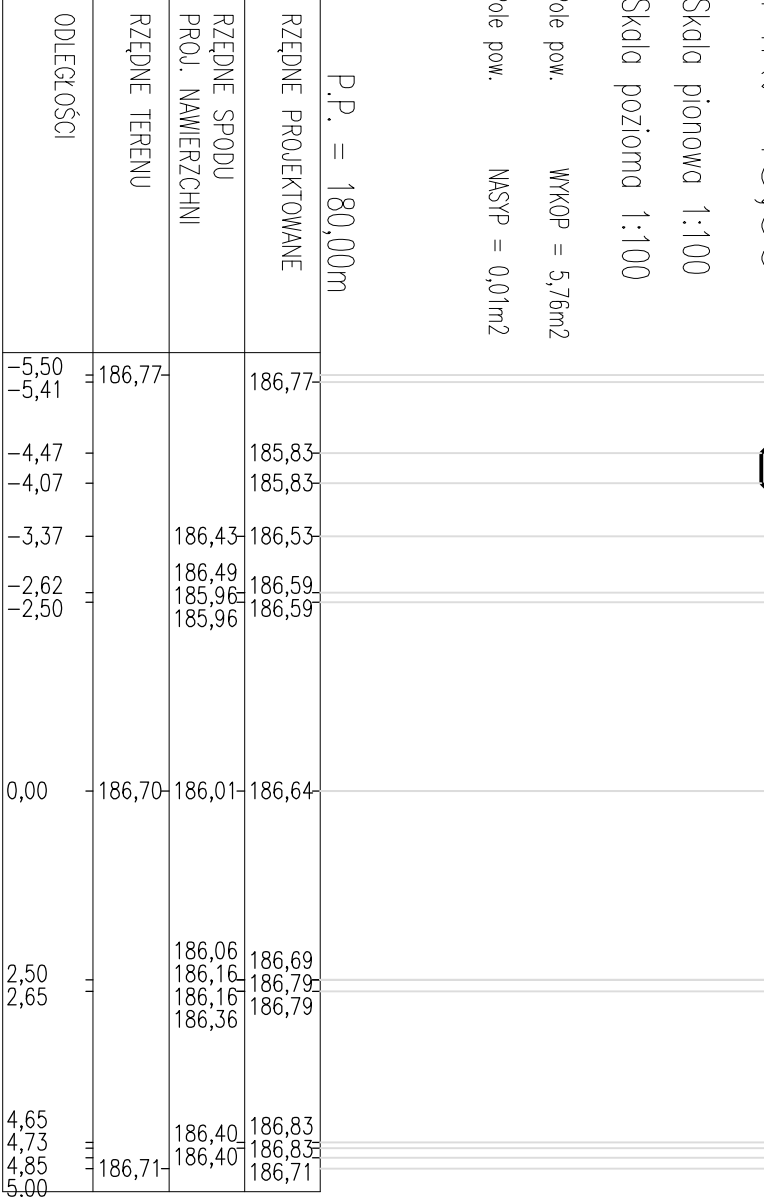


PIK. 95,00

Skala pionowa 1:100

Skala pozioma 1:100

Pole pow. WKOP = 6,31m²

Pole pow. MASP = 0,00m²

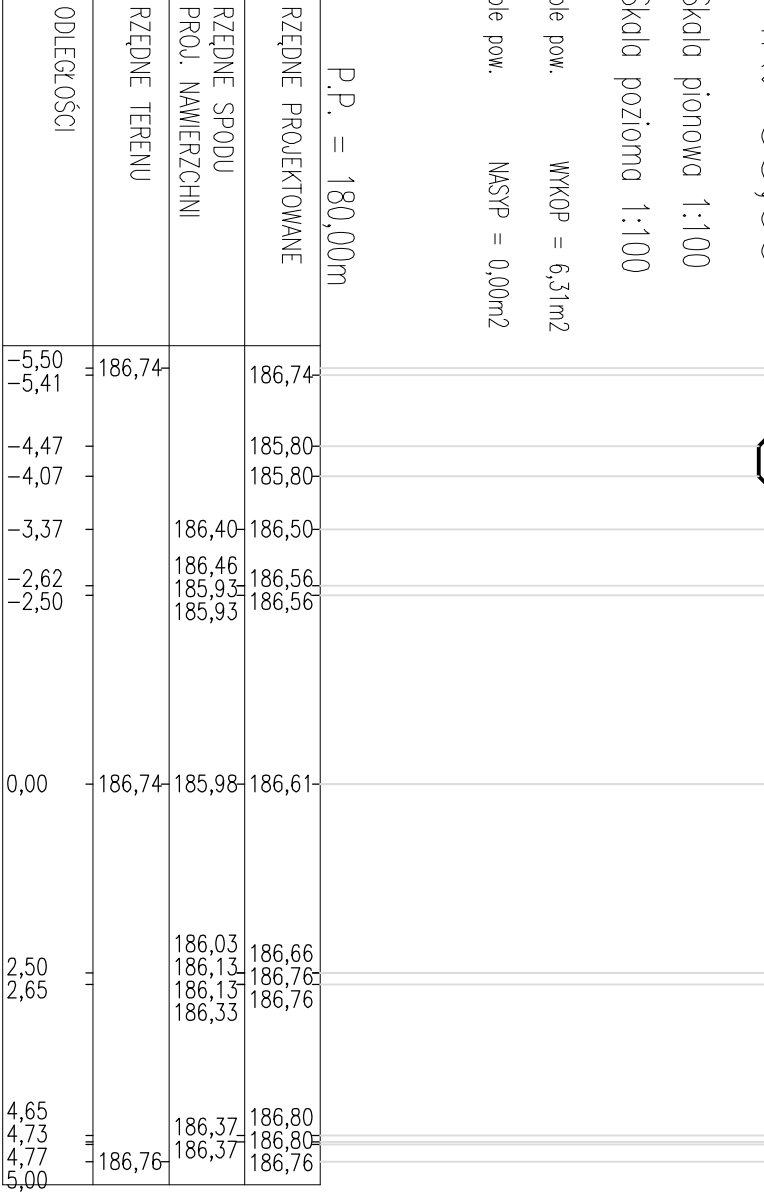


PIK. 145,00

Skala pionowa 1:100

Skala pozioma 1:100

Pole pow. WKOP = 6,29m²

Pole pow. MASP = 0,01m²

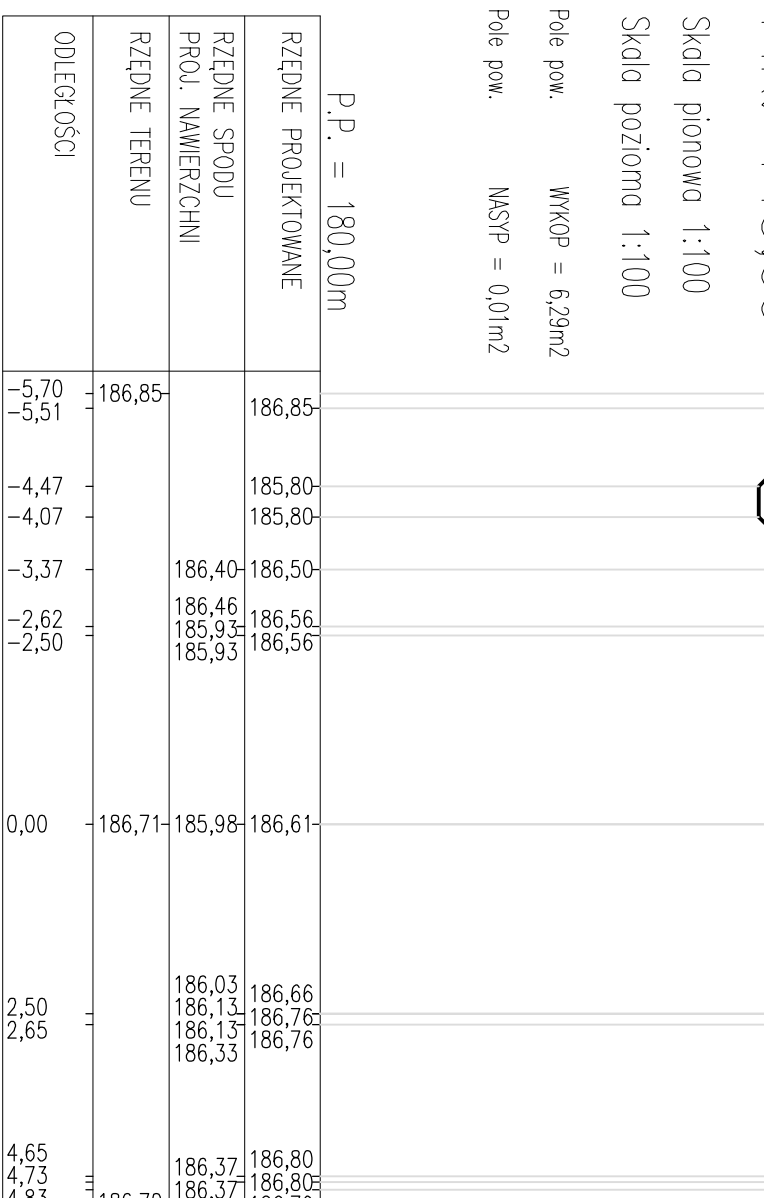


PIK. 195,00

Skala pionowa 1:100

Skala pozioma 1:100

Pole pow. WKOP = 6,14m²

Pole pow. MASP = 0,00m²

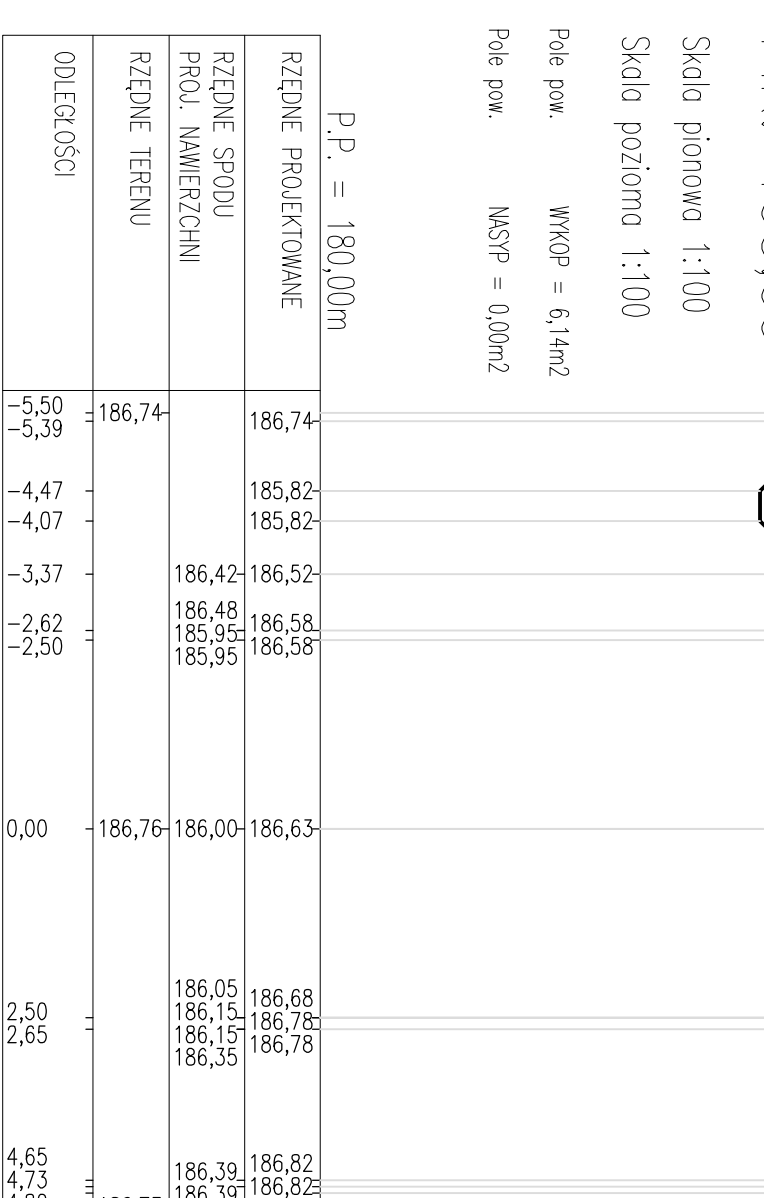


PIK. 245,00

Skala pionowa 1:100

Skala pozioma 1:100

Pole pow. WKOP = 6,66m²

Pole pow. MASP = 0,00m²

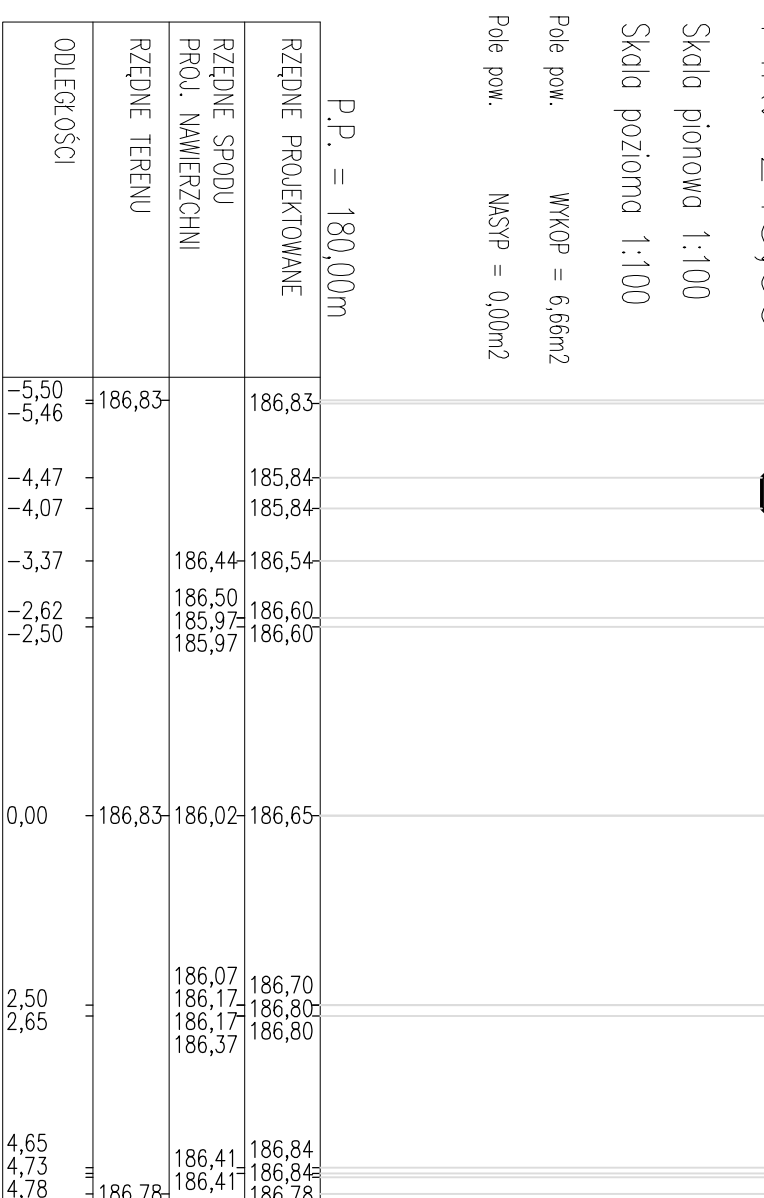


PIK. 20,00

Skala pionowa 1:100

Skala pozioma 1:100

Pole pow. WKOP = 4,55m²

Pole pow. MASP = 0,03m²

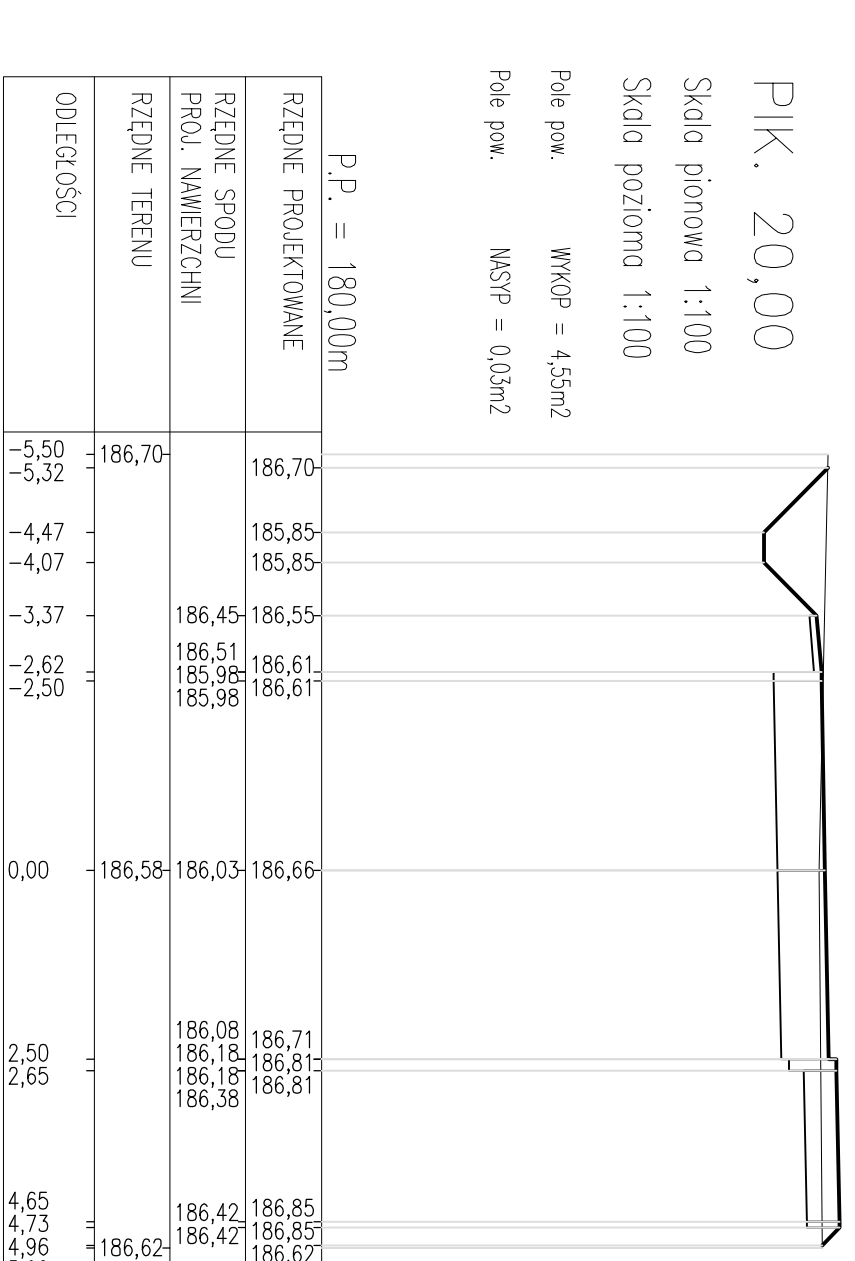


PIK. 70,00

Skala pionowa 1:100

Skala pozioma 1:100

Pole pow. WKOP = 6,66m²

Pole pow. MASP = 0,00m²

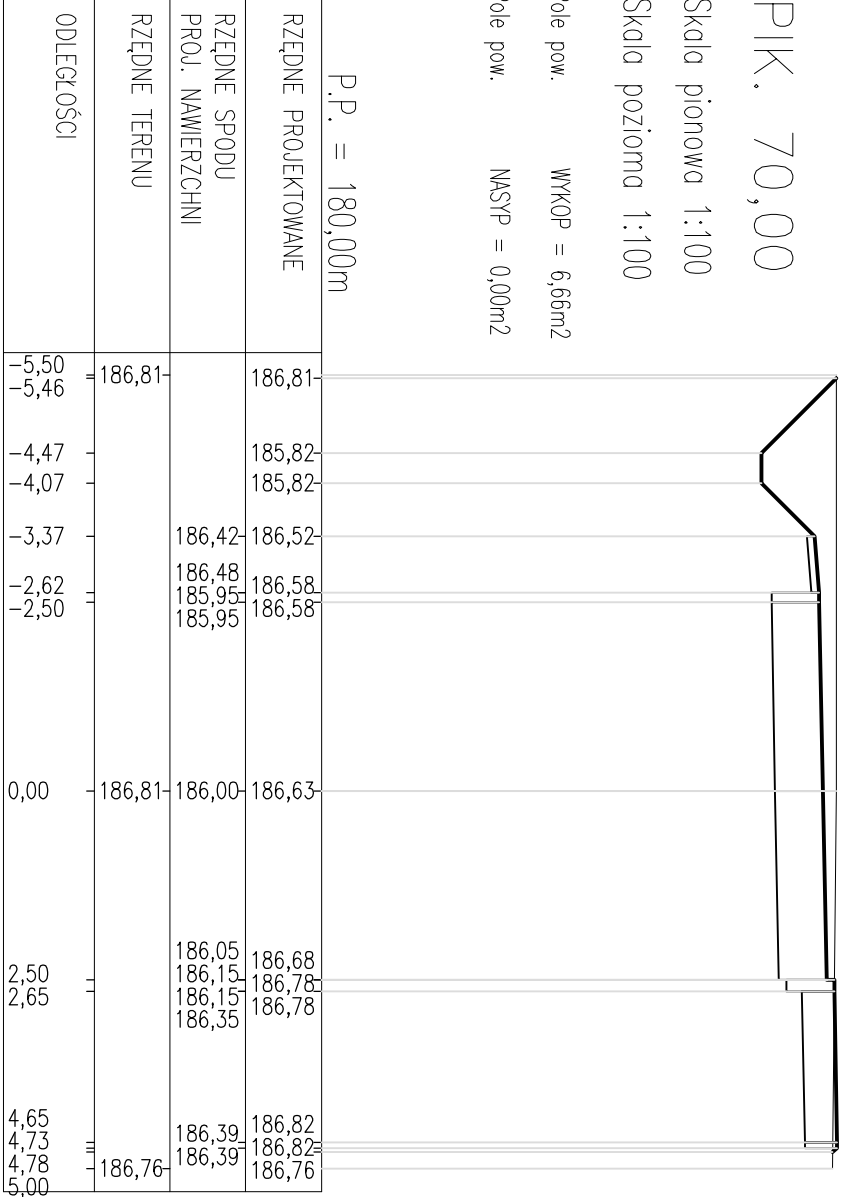


PIK. 120,00

Skala pionowa 1:100

Skala pozioma 1:100

Pole pow. WKOP = 6,82m²

Pole pow. MASP = 0,00m²

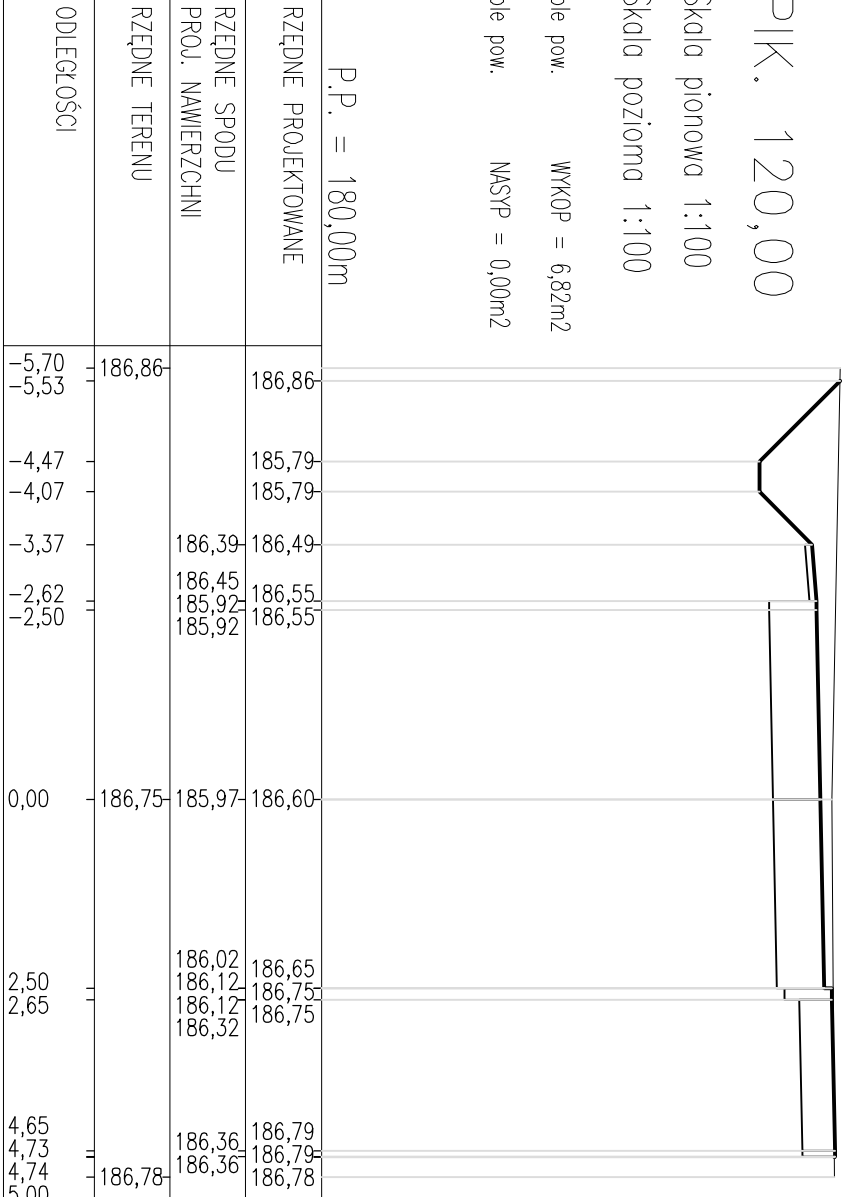


PIK. 170,00

Skala pionowa 1:100

Skala pozioma 1:100

Pole pow. WKOP = 6,17m²

Pole pow. MASP = 0,01m²

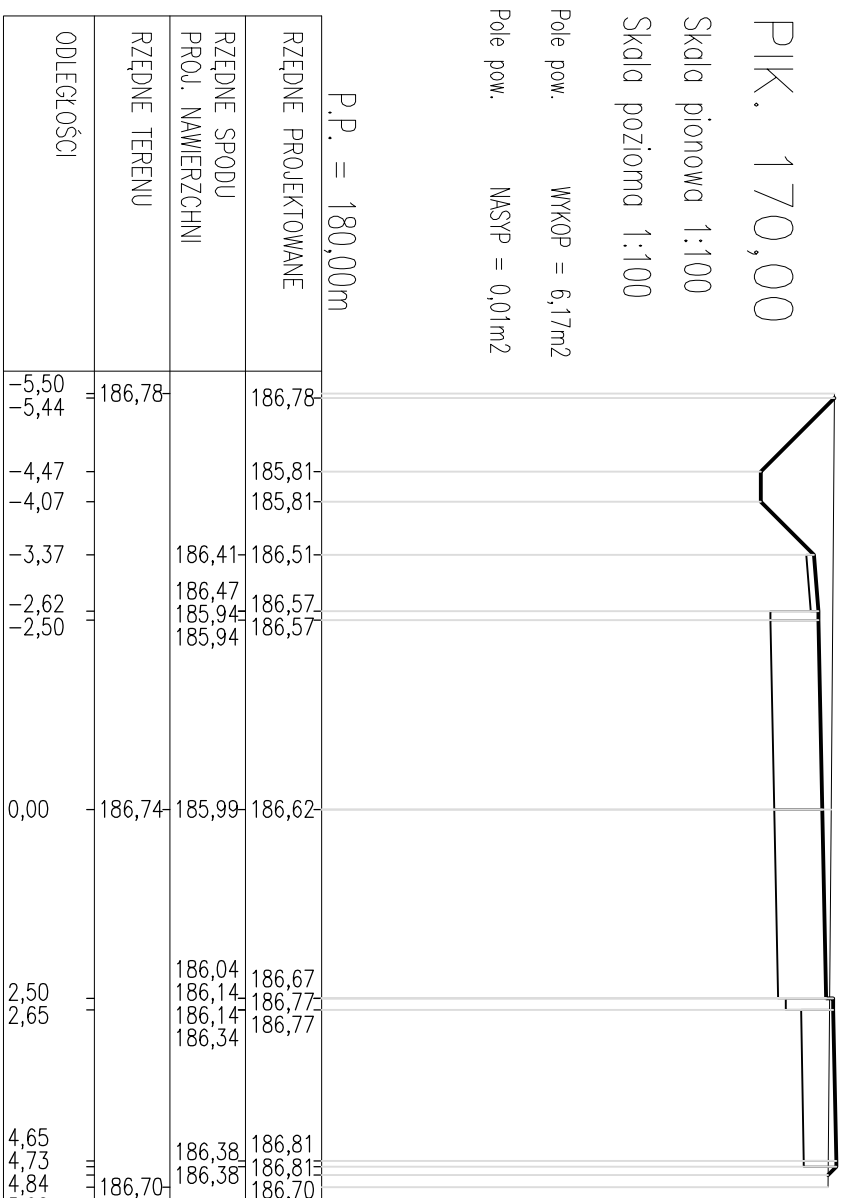


PIK. 220,00

Skala pionowa 1:100

Skala pozioma 1:100

Pole pow. WKOP = 6,48m²

Pole pow. MASP = 0,00m²

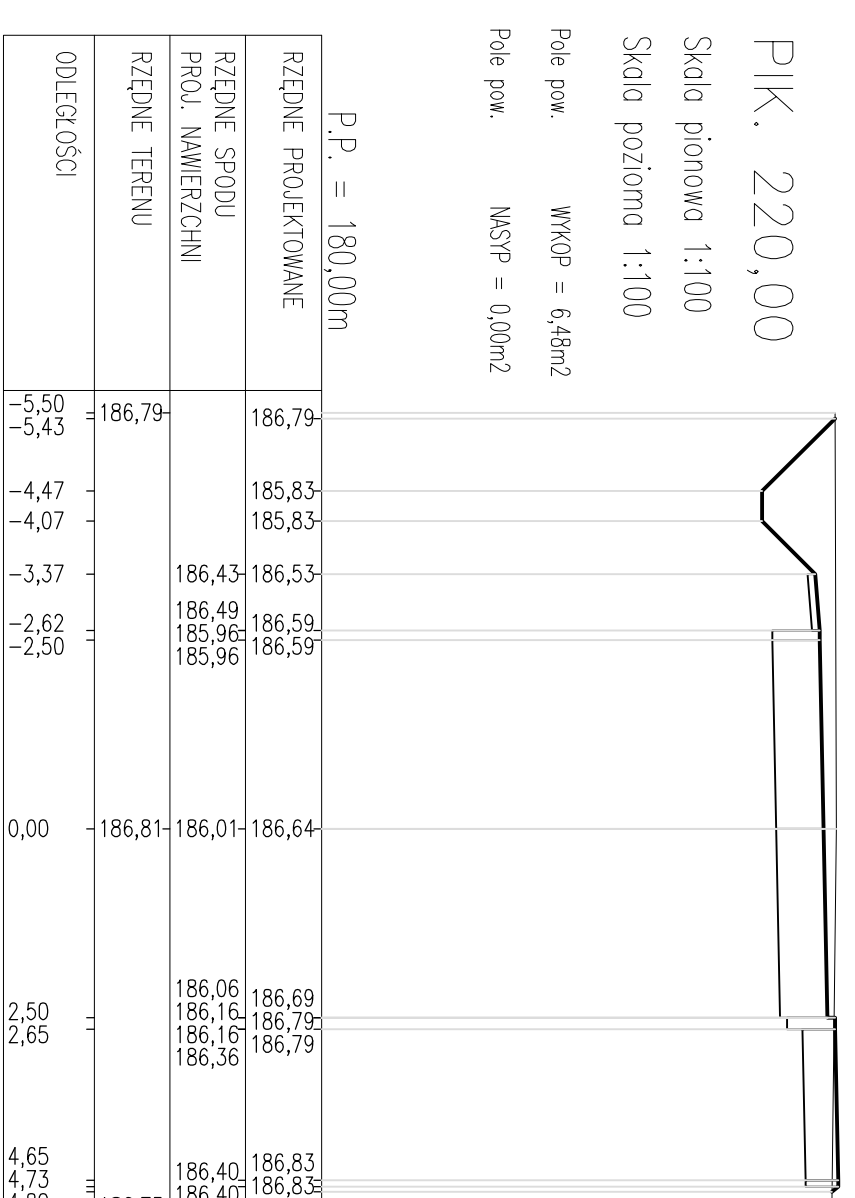

PIK. 270,00

Skala pionowa 1:100

Skala pozioma 1:100

Pole pow. WKOP = 10,95m²

Pole pow. MASP = 0,00m²

