


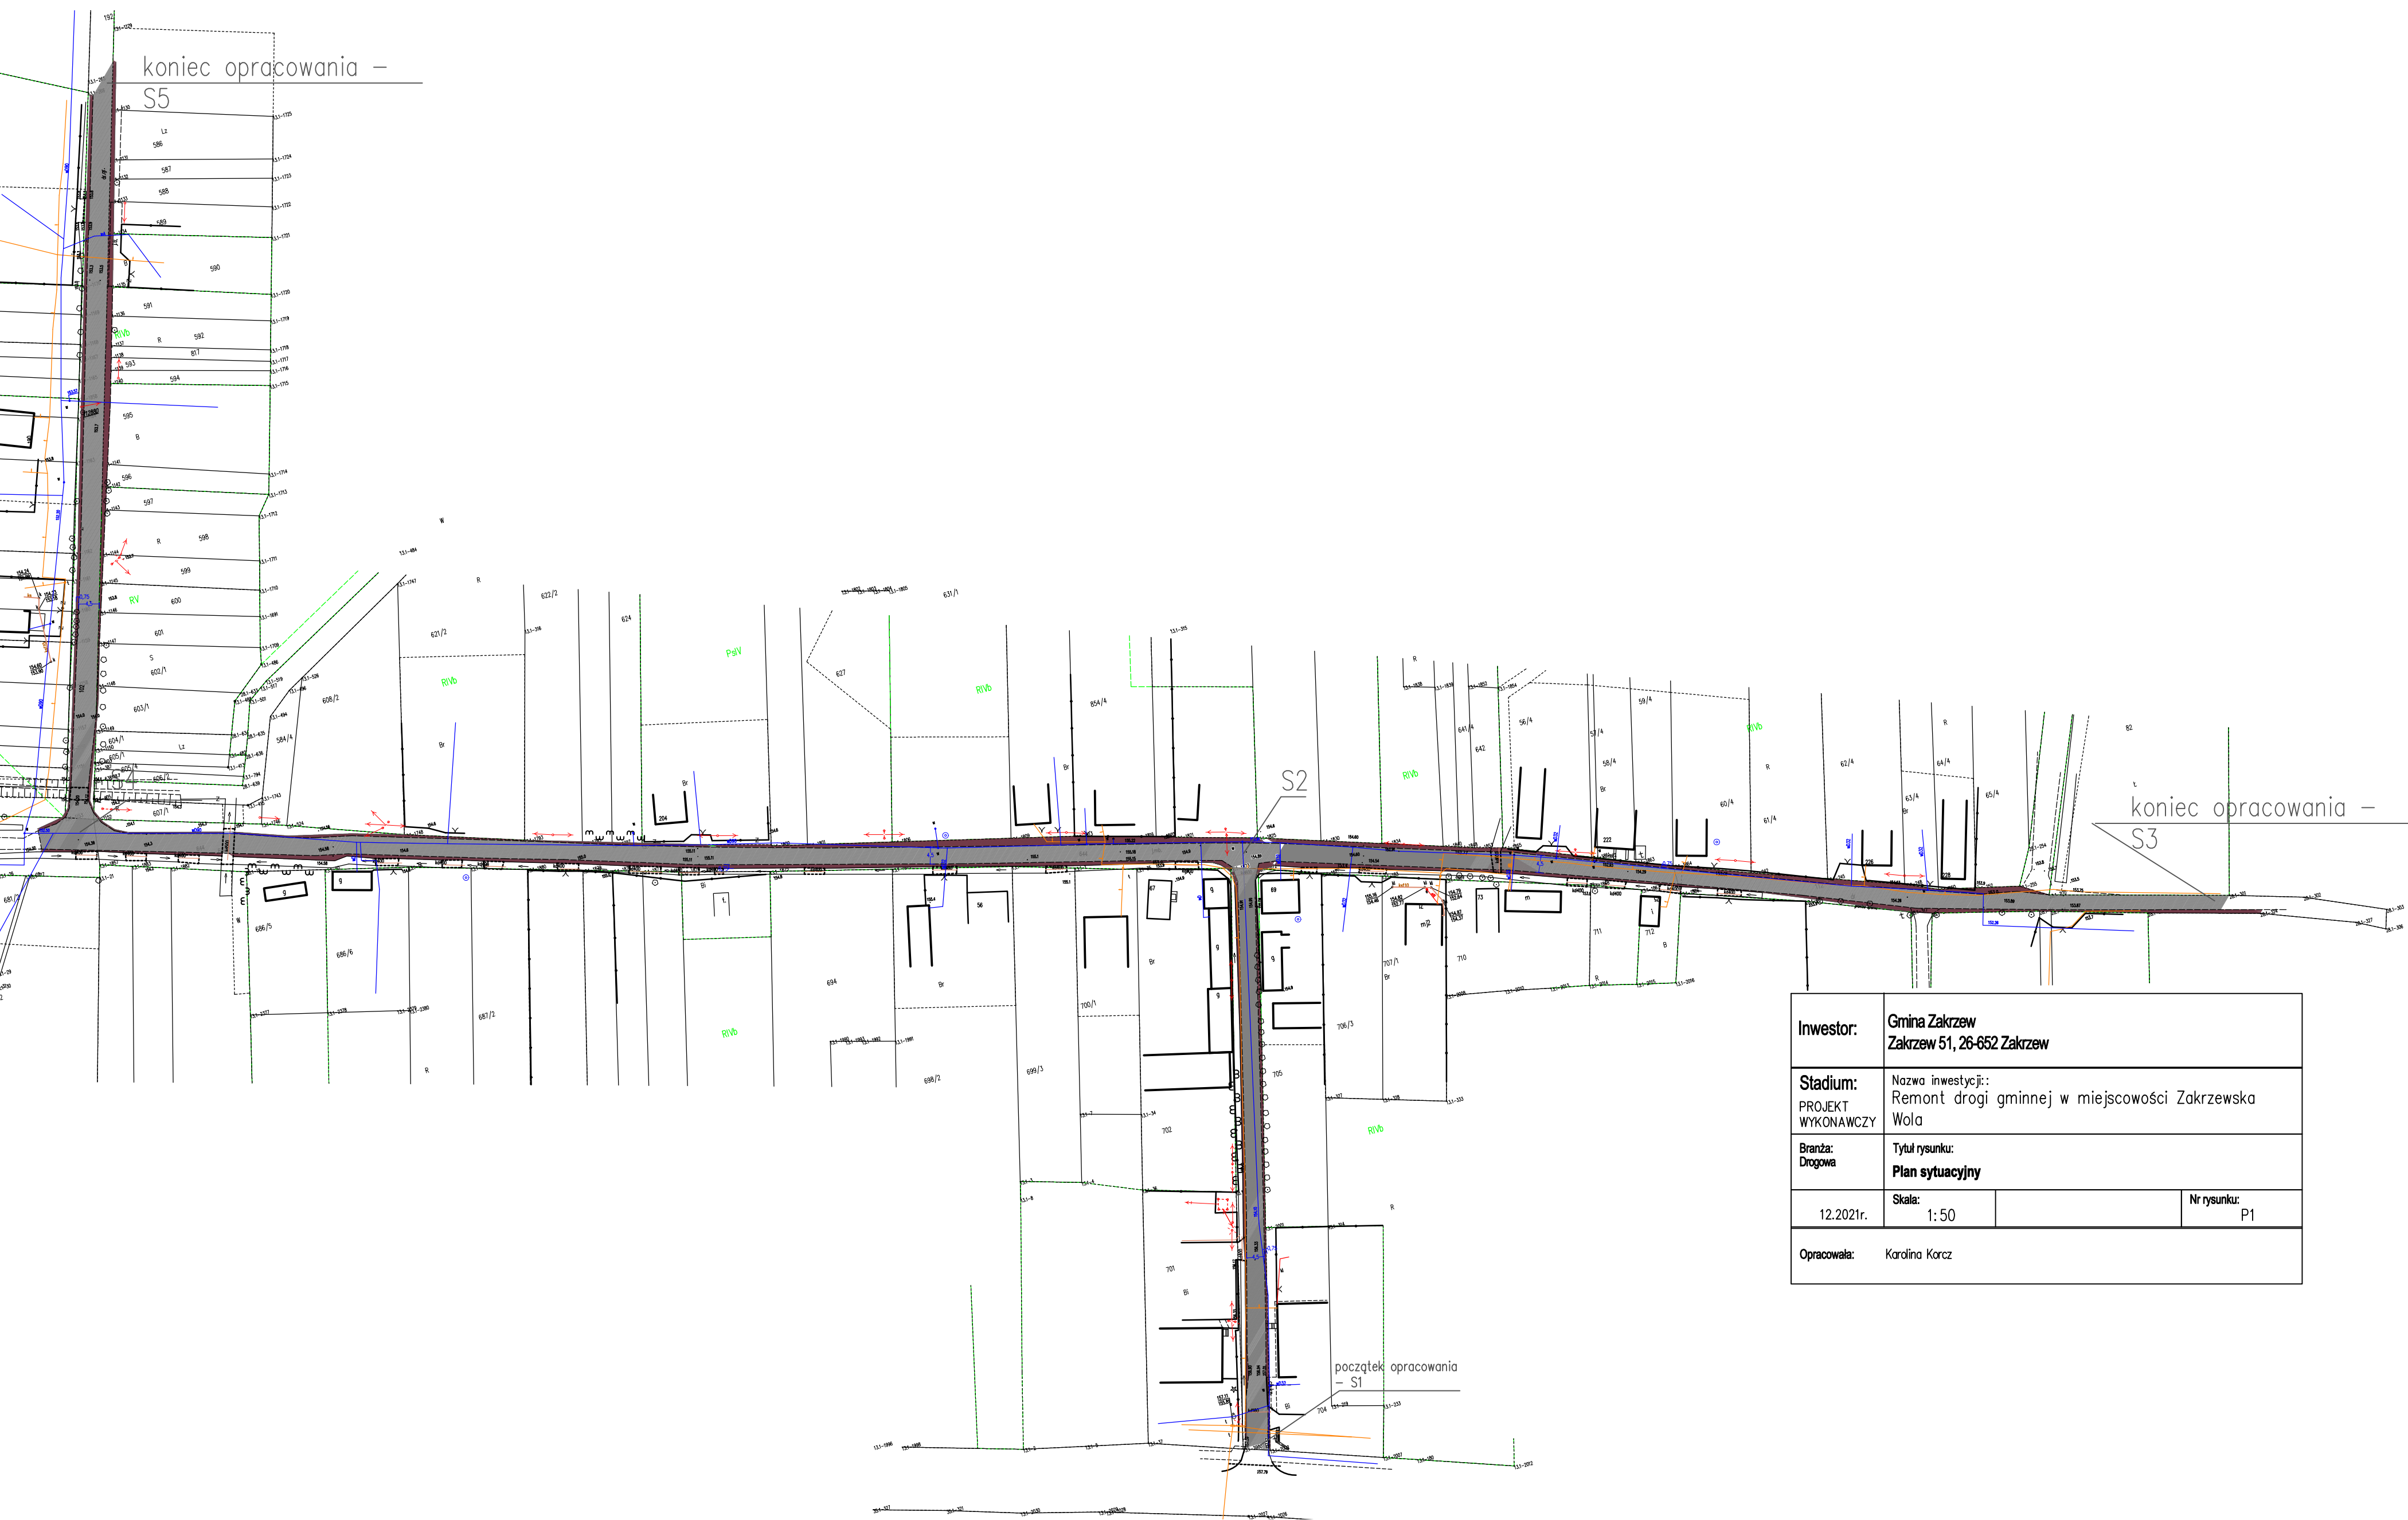

Inwestor:	Gmina Zakrzew Zakrzew 51, 26-652 Zakrzew		
Stadium: PROJEKT WYKONAWCZY	Nazwa inwestycji: Remont drogi gminnej w miejscowości Zakrzewska Wola		
Branża: Drogowa	Tytuł rysunku: Plan sytuacyjny		
12.2021r.	Skala: 1: 50	Nr rysunku: P1	
Opracowała:	Karolina Korcz		